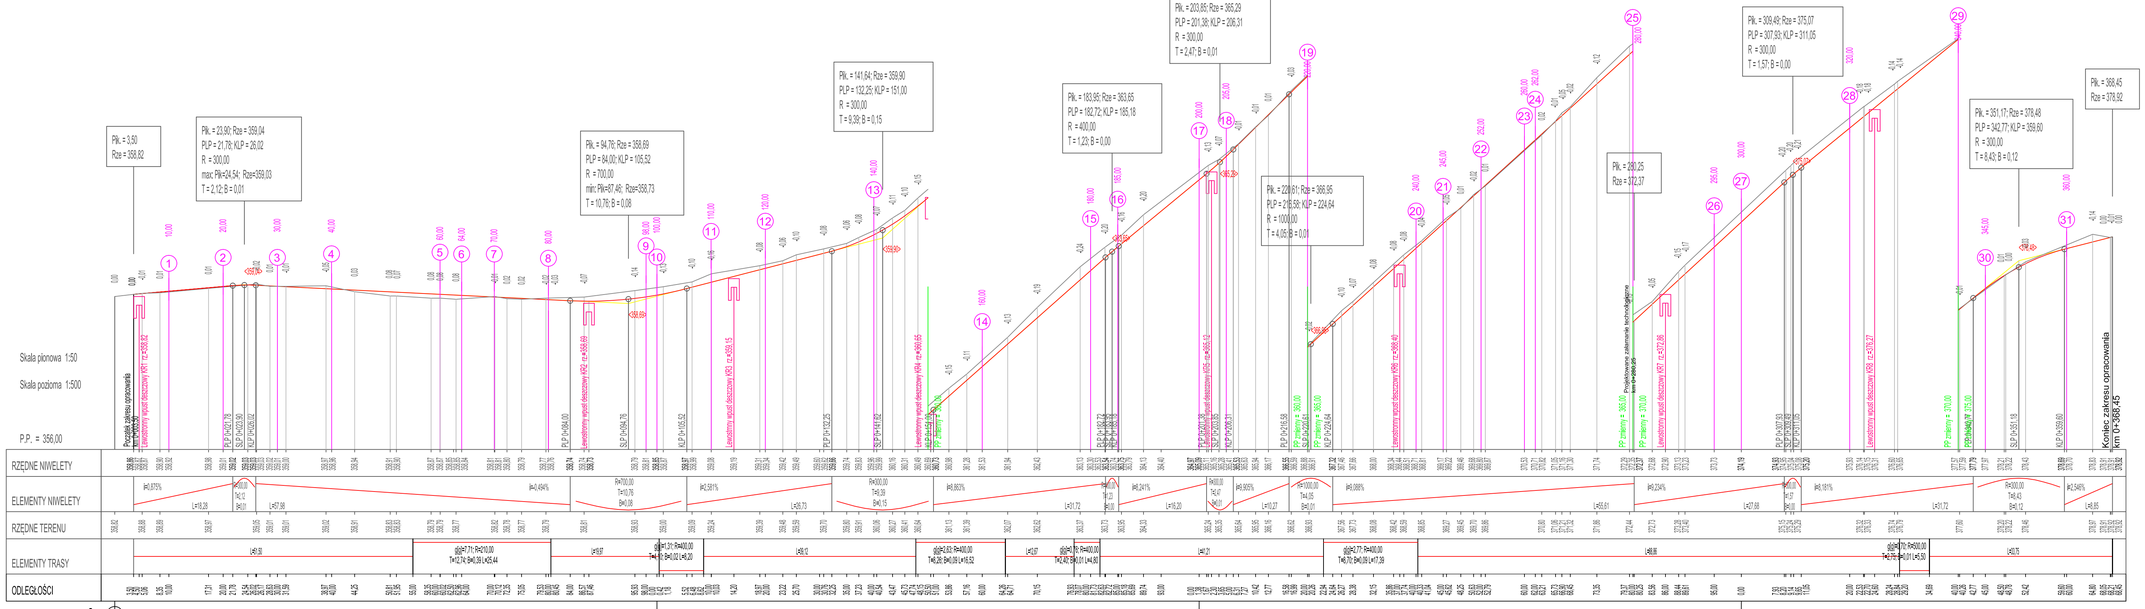


| | |
|---|---|
| | **PRACOWNIA INŻYNIERSKA S1 MARCIN HAJOST** |
| | 43-300 Bielsko - Biała, ul. Bartlickiego 15/6 |
| | NIP 549-164-37-72 \| pracownias1@onet.pl \| tel. 500 107 085 \| tel/fax: (33) 499 97 55 |
| temat projektu: | **"PRZEBUDOWA UL. TURYSTYCZNEJ W SUŁKOWICACH-ŁĘGU" - ŁĄCZNIK POMIĘDZY UL. BESKIDZKĄ I UL. CENTRALNĄ** |
| inwestor: | Gmina Andrychów<br>Rynek 15<br>34-120 Andrychów |
| adres inwestycji: | Sułkowice-Łęg - ul. Turystyczna<br>jednostka ewid.: 121801_5 Andrychów -obszar wiejski, obręb: 0005 Sułkowice |
| tytuł rysunku: | Profil podłużny |
| stadium: | Materiały do zgłoszenia robót budowlanych |
| opracował: | inż. Marcin Hajost<br>nr upr. SLK/2005/PWOD/07 — podpis: |
| opracował: | mgr inż. Damian Urbańczyk — podpis: |
| opracował: | inż. Robert Urbańczyk — podpis: |
| data: XII 2017 | skala: 1:500, 1:50 — nr rys. 2 |