




25  
PIK = 0+280,00  
Skala 1:100/100

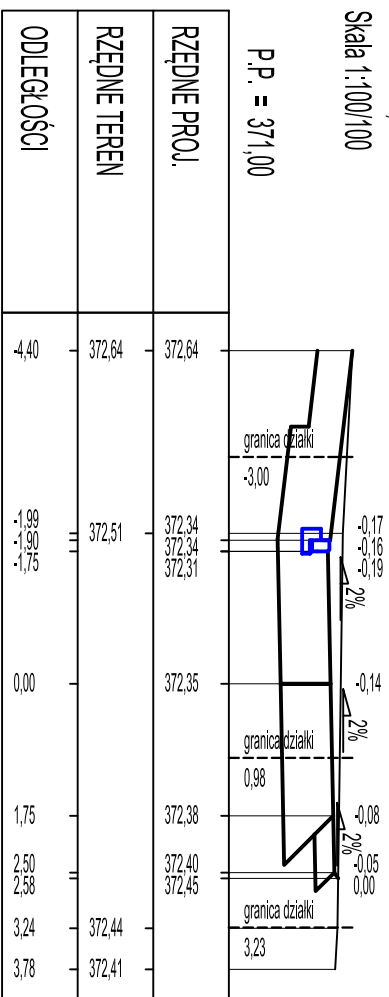


26  
PIK = 0+295,00  
Skala 1:100/100

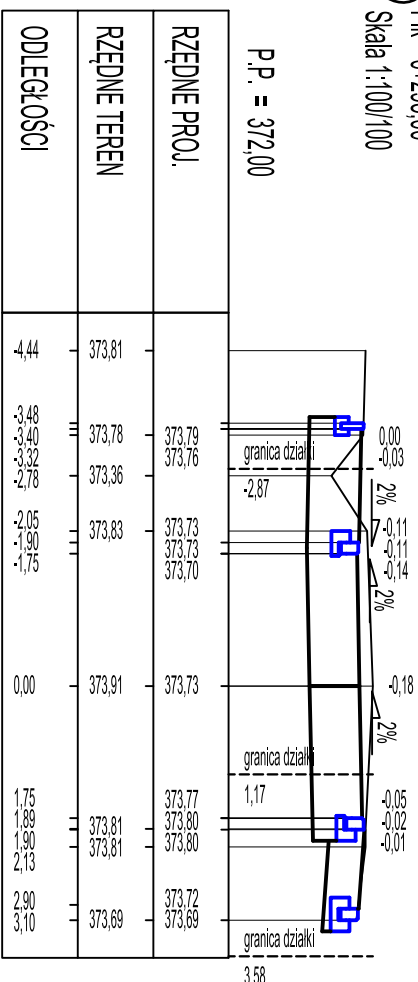


27  
PIK = 0+300,00  
Skala 1:100/100

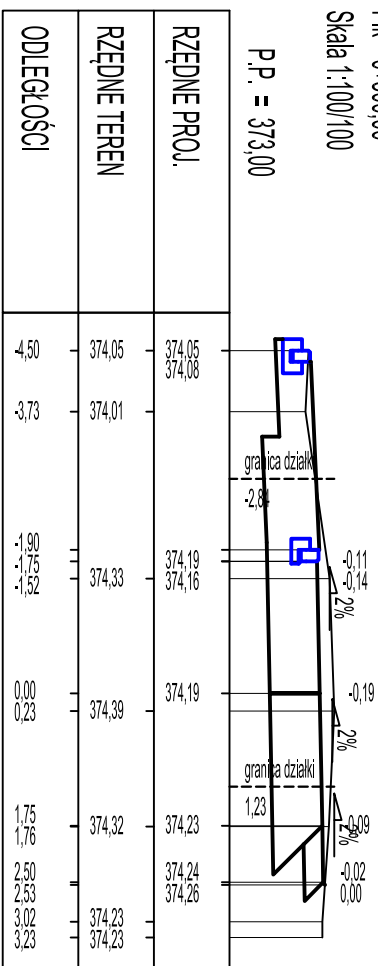


28  
Pik = 0+320,00  
Skala 1:100/100

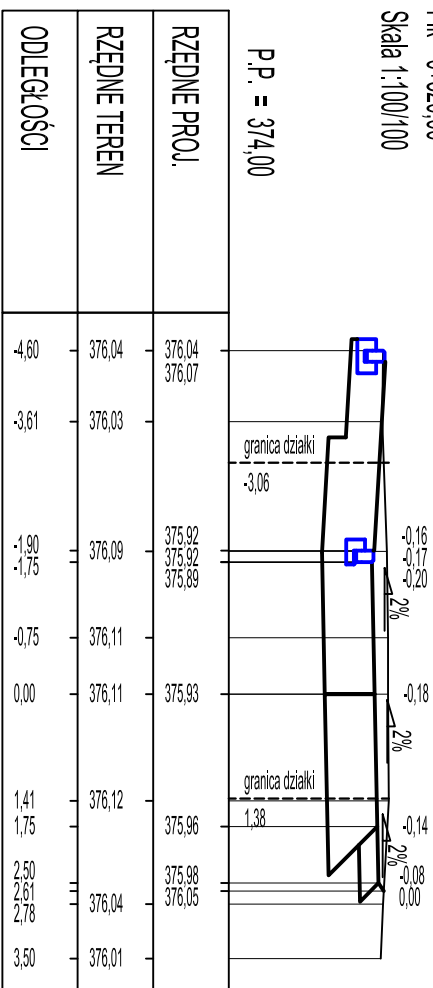


29 Pík = 0+340,00  
Skala 1:100/100

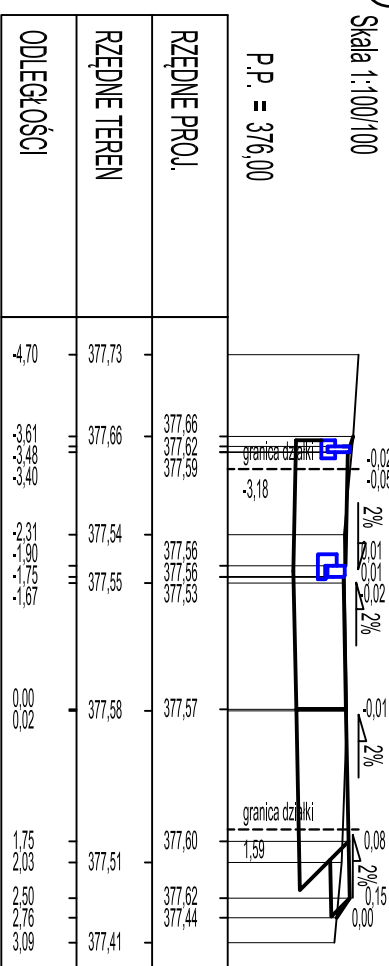

30  
Pik = 0+345,00  
Skala 1:100/10

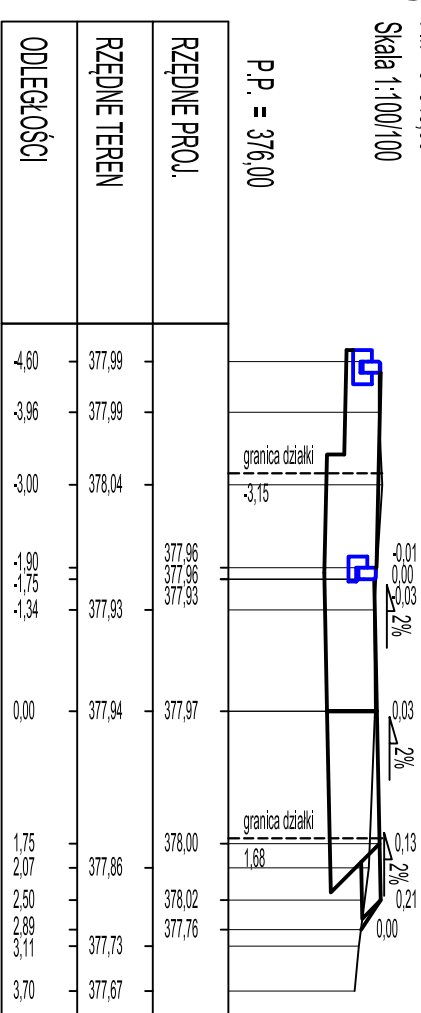

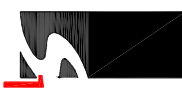	
<p><b>PRACOWNIA INŻYNIERSKA S1 MARCIN HAJOST</b>  43-300 Bielsko - Biała, ul. Barlickiego 15/6  NIP 549-164-37-72   pracownia1@onet.pl   tel. 500 107 085   tel/fax: (33) 499 97 55</p>	
temat projektu:	<p><b>"PRZEBUDOWA UL. TURYSTYCZNEJ W SUŁKOWICACH-ŁĘGU" - ŁĄCZNIK POMIĘDZY UL. BESKIDZKĄ I UL. CENTRALNĄ</b></p>
inwestor:	<p>Gmina Andrzychów  Rynek 15  34-120 Andrzychów</p>
adres inwestycji:	<p>Sułkowice-Łęg - ul. Turystyczna  jednostka ewid.: 121801_5 Andrzychów -obszar wiejski, obręb: 0005 Sułkowice</p>
tytuł rysunku:	<p><b>Przekroje poprzeczne 25-30</b></p>
stadium:	<p>Materiały do zgłoszenia robót budowlanych</p>
opracował	<p>inż. Marcin Hajost  nr upr. SLK/2005/PWOD/07</p>
opracował	<p>mgr inż. Damian Urbańczyk</p>
opracował	<p>inż. Robert Urbańczyk</p>
data:	<p>XII 2017</p>
skala:	<p>1:100</p>
nr rys.	<p>4.5</p>