



Skala pionowa 1:50  
Skala pozioma 1:500

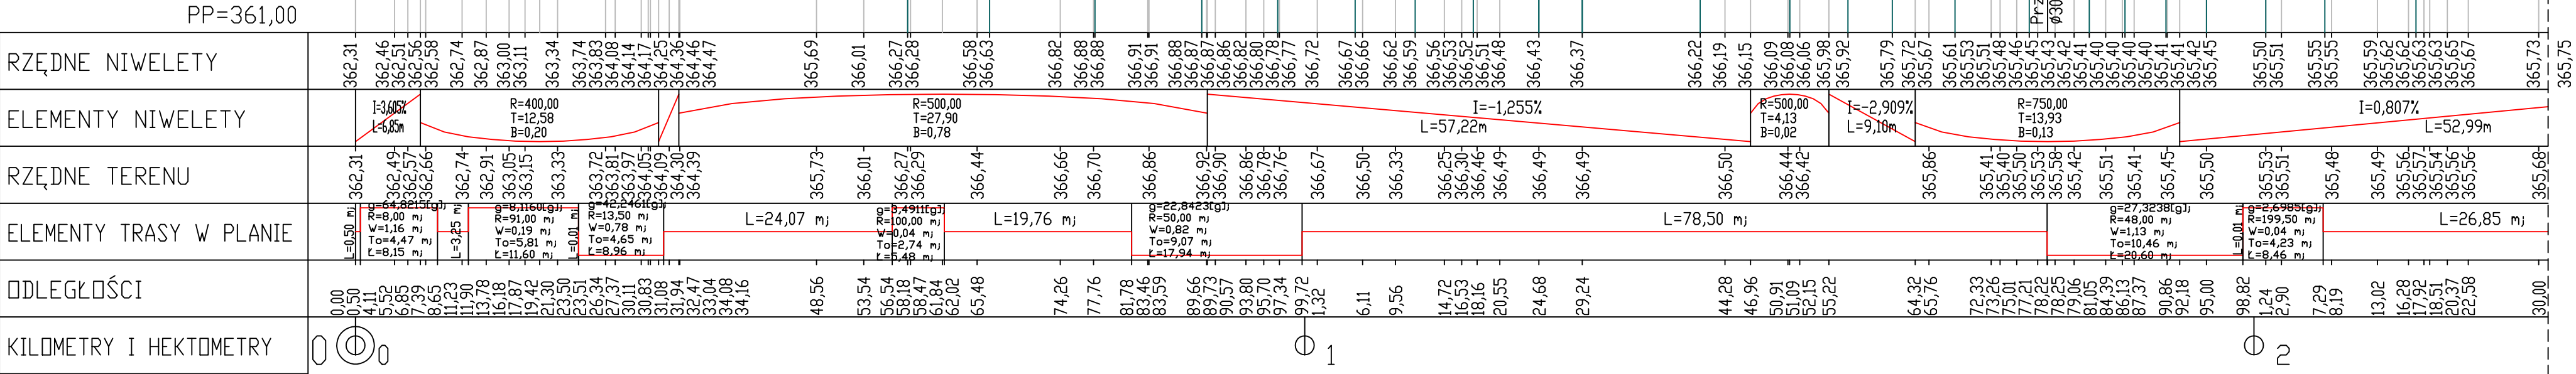



**PRACOWNIA INŻYNIERSKA S1 MARCIN HAJOST**  
43-300 Bielsko - Biała, ul. Barlickiego 15/6  
NIP 549-164-37-72 | pracownias1@onet.pl | tel. 500 107 085 | tel/fax: (33) 499 97 55

temat projektu:	Przebudowa drogi wewnętrznej od km 0+000,00 do km 0+258,05 i od 0+261,05 do km 0+415,00 oraz remont drogi wewnętrznej od km 0+258,05 do km 0+261,05 i od km 0+415,00 do km 0+679,20 w ramach zadania inwestycyjnego pn.: "Przebudowa drogi bocznej od ul. Wspólnej i ul. Centralnej w Sułkowicach-Łęgu"		
inwestor:	Gmina Andrychów Rynek 15 34-120 Andrychów		
adres inwestycji:	Sułkowice-Łęg, droga boczna od ul. Wspólnej i ul. Centralnej <i>Jednostka ewidencyjna: Andrychów - obszar Wiejski, obręb: 0005 Sułkowice</i>		
tytuł rysunku:	Profil podłużny		
stadium:	Materiały do zgłoszenia robót budowlanych		
projektował:	inż. Marcin Hajost nr upr. SLK/2005/PWOD/07		
opracował:	Izabela Byrska		
data:	12.2018	skala:	1:500/50
nr rys.	2		