



PRZEKRÓJ TYPOWY
W REJONIE DZIAŁEK O NR
EWID. 2187, 2186
wymiary w [cm], skala 1:50

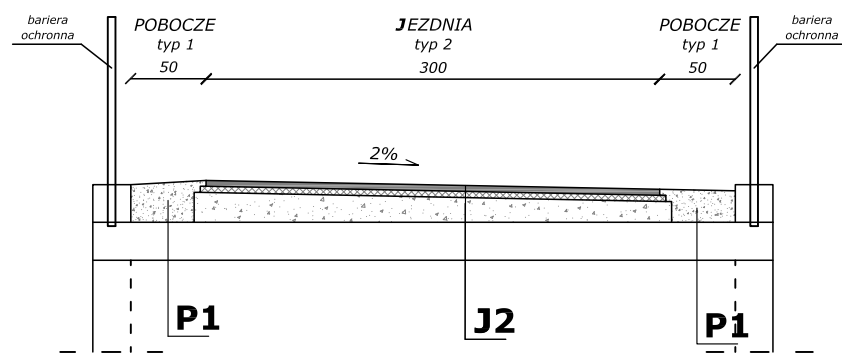

	JEZDNIA - TYP 2
4cm	warstwa ścieralna z betonu asfaltowego 0/11
4cm	warstwa wiążąca z betonu asfaltowego 0/16
- -	istniejąca podbudowa z kruszywa łamanego stabilizowanego mech. 0/31,5
- -	istniejący przepust ramowy
8cm	ŁĄCZNIE

	POBOCZE - TYP 1
---	skropienie emulsą + grys
10cm	destrukta asfaltowy
---	skropienie emulsą
10cm	kruszywo łamane stabilizowane mech. o uziarnieniu ciągłym 0/63.0
20cm	ŁĄCZNIE



PRACOWNIA INŻYNIERSKA S1 MARCIN HAJOST
43-300 Bielsko - Biała, ul. Barlickiego 15/6
NIP 549-164-37-72 | pracownias1@onet.pl | tel. 500 107 085 | tel/fax: (33) 499 97 55

temat projektu:	Przebudowa drogi wewnętrznej od km 0+000,00 do km 0+258,05 i od 0+261,05 do km 0+415,00 oraz remont drogi wewnętrznej od km 0+258,05 do km 0+261,05 i od km 0+415,00 do km 0+679,20 w ramach zadania inwestycyjnego pn.: "Przebudowa drogi bocznej od ul. Wspólnej i ul. Centralnej w Sułkowicach-Łęgu"		
inwestor:	Gmina Andrychów Rynek 15 34-120 Andrychów		
adres inwestycji:	Sułkowice-Łęg, droga boczna od ul. Wspólnej i ul. Centralnej <small>Jednostka ewidencyjna: Andrychów - obszar Wiejski, obręb: 0005 Sułkowice</small>		
tytuł rysunku:	Przekrój typowy w rejonie działek o nr ewid. 2187, 2186		
stadium:	Projekt wykonawczy		
projektował:	Inż. Marcin Hajost nr upr. SLK/2005/PWOD/07		
opracował:	Izabela Byrska		
data:	12.2018	skala:	1:50
		nr rys.	3.4