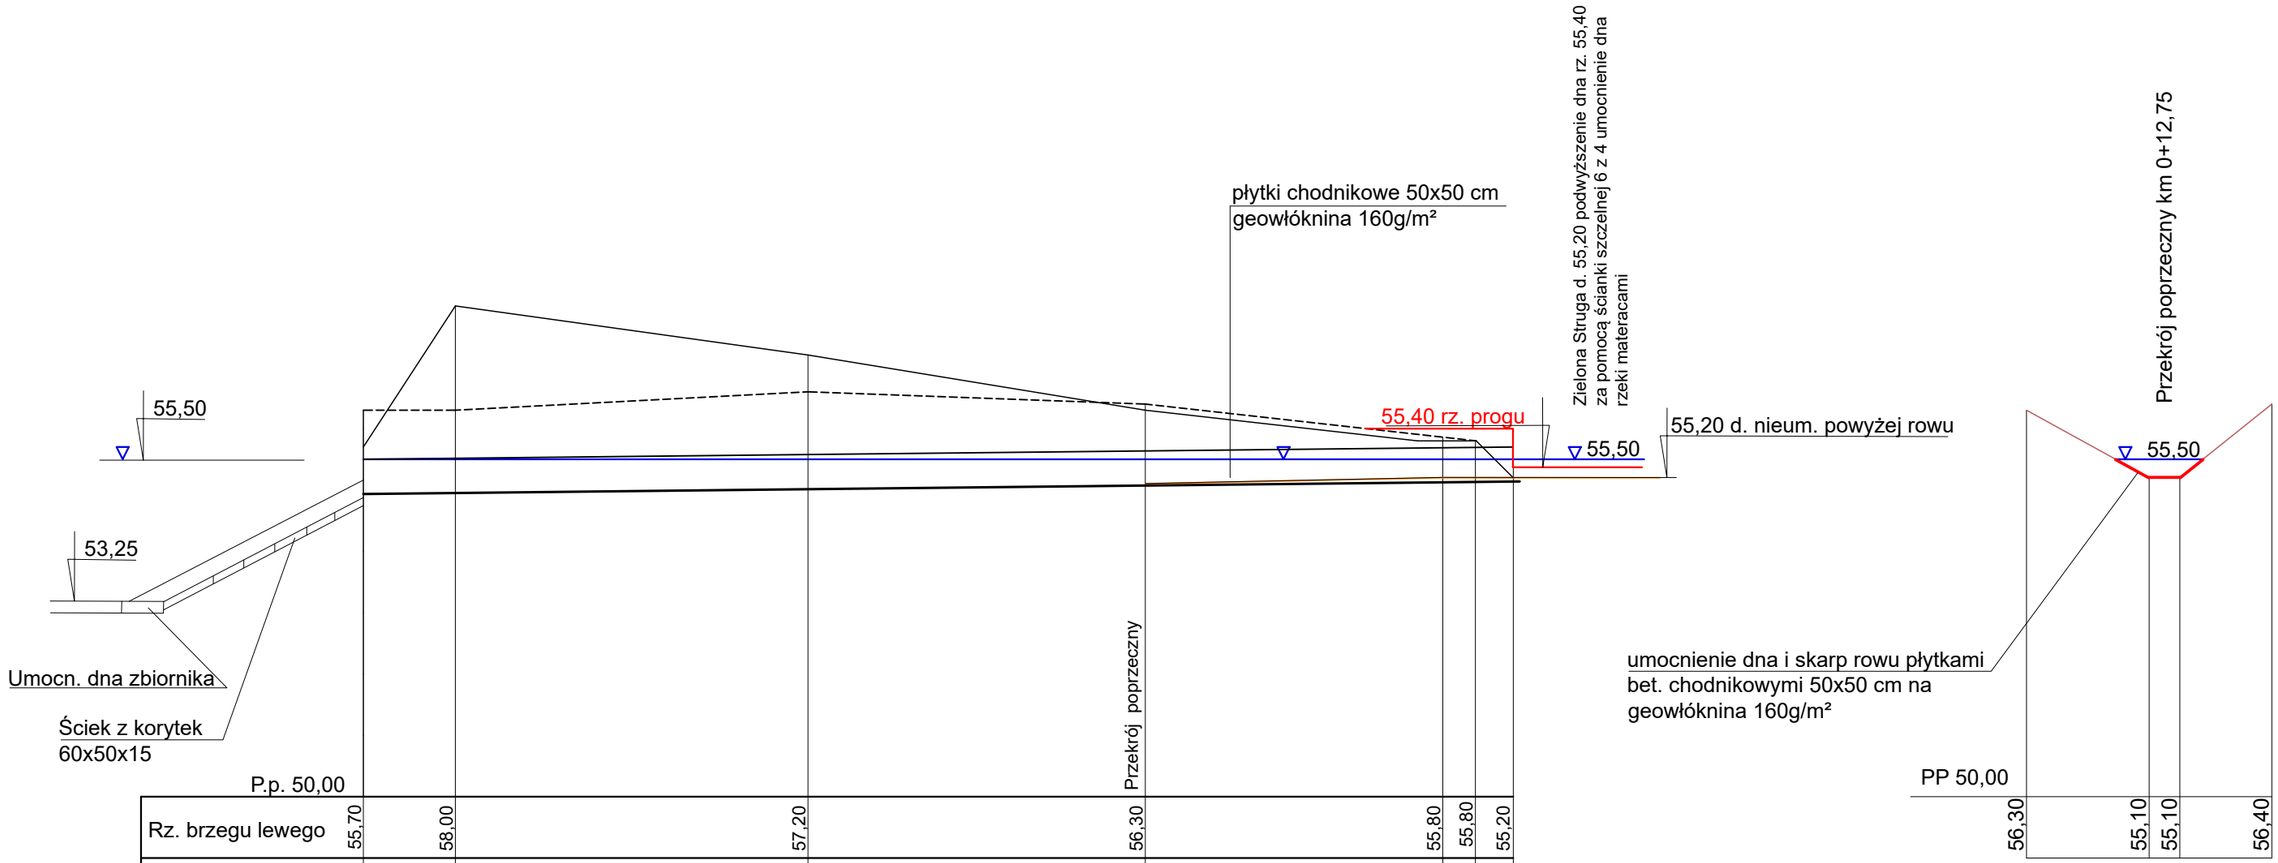

Rz. brzegu lewego	55,70	58,00	57,20	56,30	55,80	55,80	55,20
Rz. brzegu prawego.	56,30	56,30	56,60	56,40	56,00	55,80	56,00
Rz. dna istn.	55,00	55,10	55,10	55,10	55,20		55,20
Głęb. istn.							
Rz. dna proj.	55,00						55,19
Głęb. proj.							
Spadki		10,0‰					
Wymiary							
Umocnienia		Umocnienie dna i skarp rowu płytkami chodnikowymi 50x50 cm na geowłókninie 160 g/m²					
Odległości	0,00	1,50	7,25	12,75	17,60		18,75

WIELOBRANŻOWE PRZEDSIĘBIORSTWO USŁUGOWO-PRODUKCYJNE
„MELBUD" s.c. 87-100 Toruń ul. Tramwajowa 12

Inwestor: **Nadleśnictwo Cierpiszewo, ul. Sosonowa 42, 87-162 Cierpiszewo**

Obiekt: **„Przebudowa zbiornika wodnego w rejonie Zielonej Strugi na terenie Nadleśnictwa Cierpiszewo"**

Treść rysunku: **Profil podłużny rowu doprowadzającego wodę do zbiornika**

Projektował: Stanisław Bonowicz	*Specjalność:* wodno-melioracyjna WBPP-AN-8386-15/83 Wk	
Sprawdził: mgr inż. Marcin Grzelczyk	*Specjalność:* Konstrukcyjno - budowlana ABIT OT/7131/5/2001	
data oprac. 12.2023 r.	*skala:* **1:100**	*nr rysunku* **4**
branża: wodno–meliorac.		