


OBJEKT: CMENTARZ			
TEMAT: ROZBUDOWA CMENTARZA KOMUNALNEGO WRAZ Z BUDOWĄ INSTALACJI OŚWIELENIOWEJ I 4 KOLUMBARIÓW			
TYTUŁ: PROFIL PODŁUŻNY A-B			
LOKALIZACJA: ANDRYCHÓW, UL. BESKIDZKA dz. 1180/3, 1194/3, 1194/1 obr. ew. ANDRYCHÓW MIASTO			
INWESTOR: GMINA ANDRYCHÓW 34-120 ANDRYCHÓW, UL. RYNEK 15			
ARCHITEKTURA: PROJEKTANT: mgr inż. arch. Małgorzata Magiera uprawnienia w specj. archit. bez ogr. nr 205/90/B-B			
SPRAWDZAJĄCY: mgr inż. arch. Joanna Giczala-Ochodek uprawnienia w specj. archit. bez ogr. nr 37/91/B-B			
STADIUM: PB	DATA: III 2022	SKALA: 1:200	NR RYS. A-2

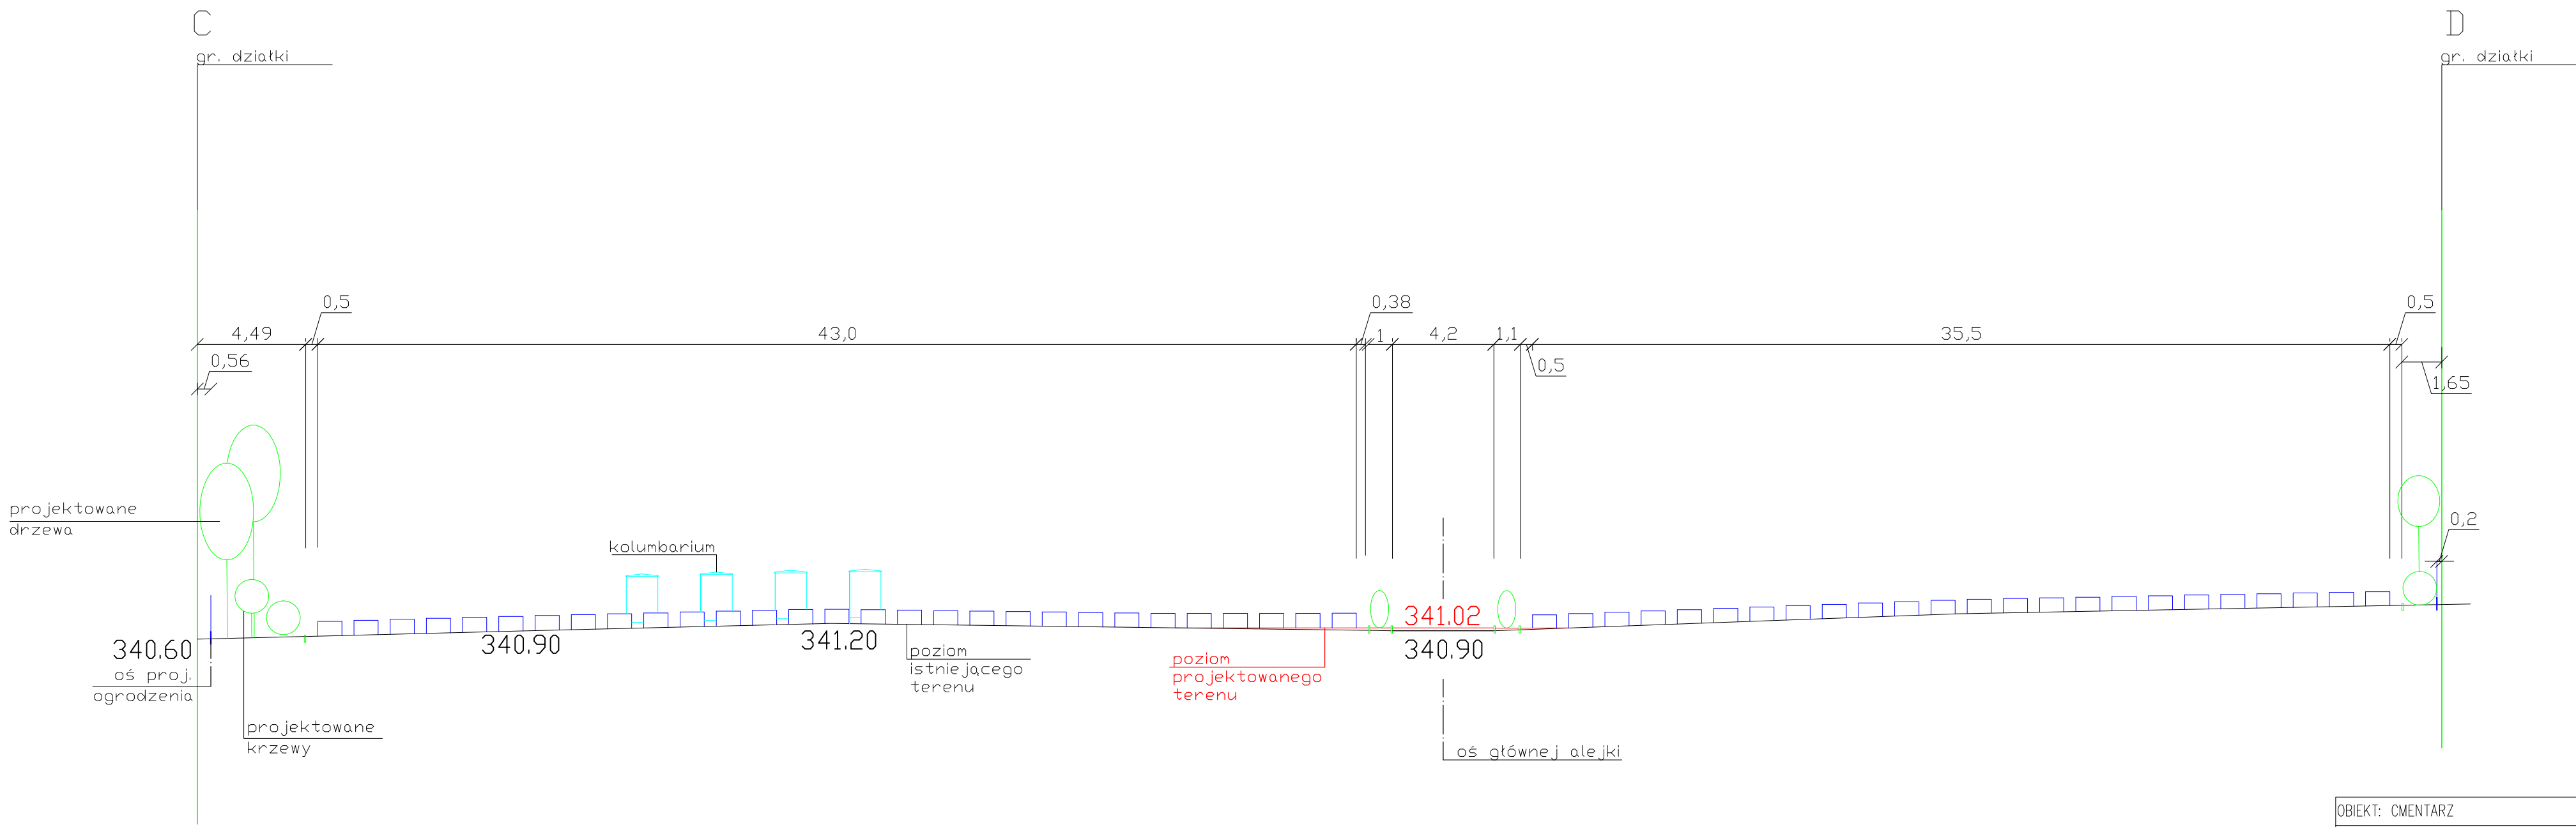

OBJEKT: CMENTARZ			
TEMAT: ROZBUDOWA CMENTARZA KOMUNALNEGO WRAZ Z BUDOWĄ INSTALACJI OŚWIELENIOWEJ I 4 KOLUMBARIÓW			
TYTUŁ: PROFIL POPRZECZNY C-D			
LOKALIZACJA: ANDRYCHÓW, UL. BESKIDZKA dz. 1180/3, 1194/3, 1194/1 obr. ew. ANDRYCHÓW MIASTO			
INWESTOR: GMINA ANDRYCHÓW 34-120 ANDRYCHÓW, UL. RYNEK 15			
ARCHITEKTURA: PROJEKTANT: mgr inż. arch. Małgorzata Magiera uprawnienia w specj. archit. bez ogr. nr 205/90/B-B			
SPRAWDZAJĄCY: mgr inż. arch. Joanna Giczala-Ochodek uprawnienia w specj. archit. bez ogr. nr 37/91/B-B			
STADIUM: PB	DATA: III 2022	SKALA: 1:200	NR RYS. A-3