


Zestawienie powierzchni

| Nr             | Funkcja                     | Powierzchnia podłogi [m²] |
|----------------|-----------------------------|---------------------------|
| 1.01           | pom. gospodarczo-magazynowe | 153,30                    |
| 1.02           | pom. gospodarcze            | 31,62                     |
| 1.03           | magazyn środków chem.       | 16,04                     |
| Suma całkowita |                             | 200,96                    |

LEGENDA:

⇒ - - - ⇒ - Instalacja kanalizacji sanitarnej prowadzona pod posadzką

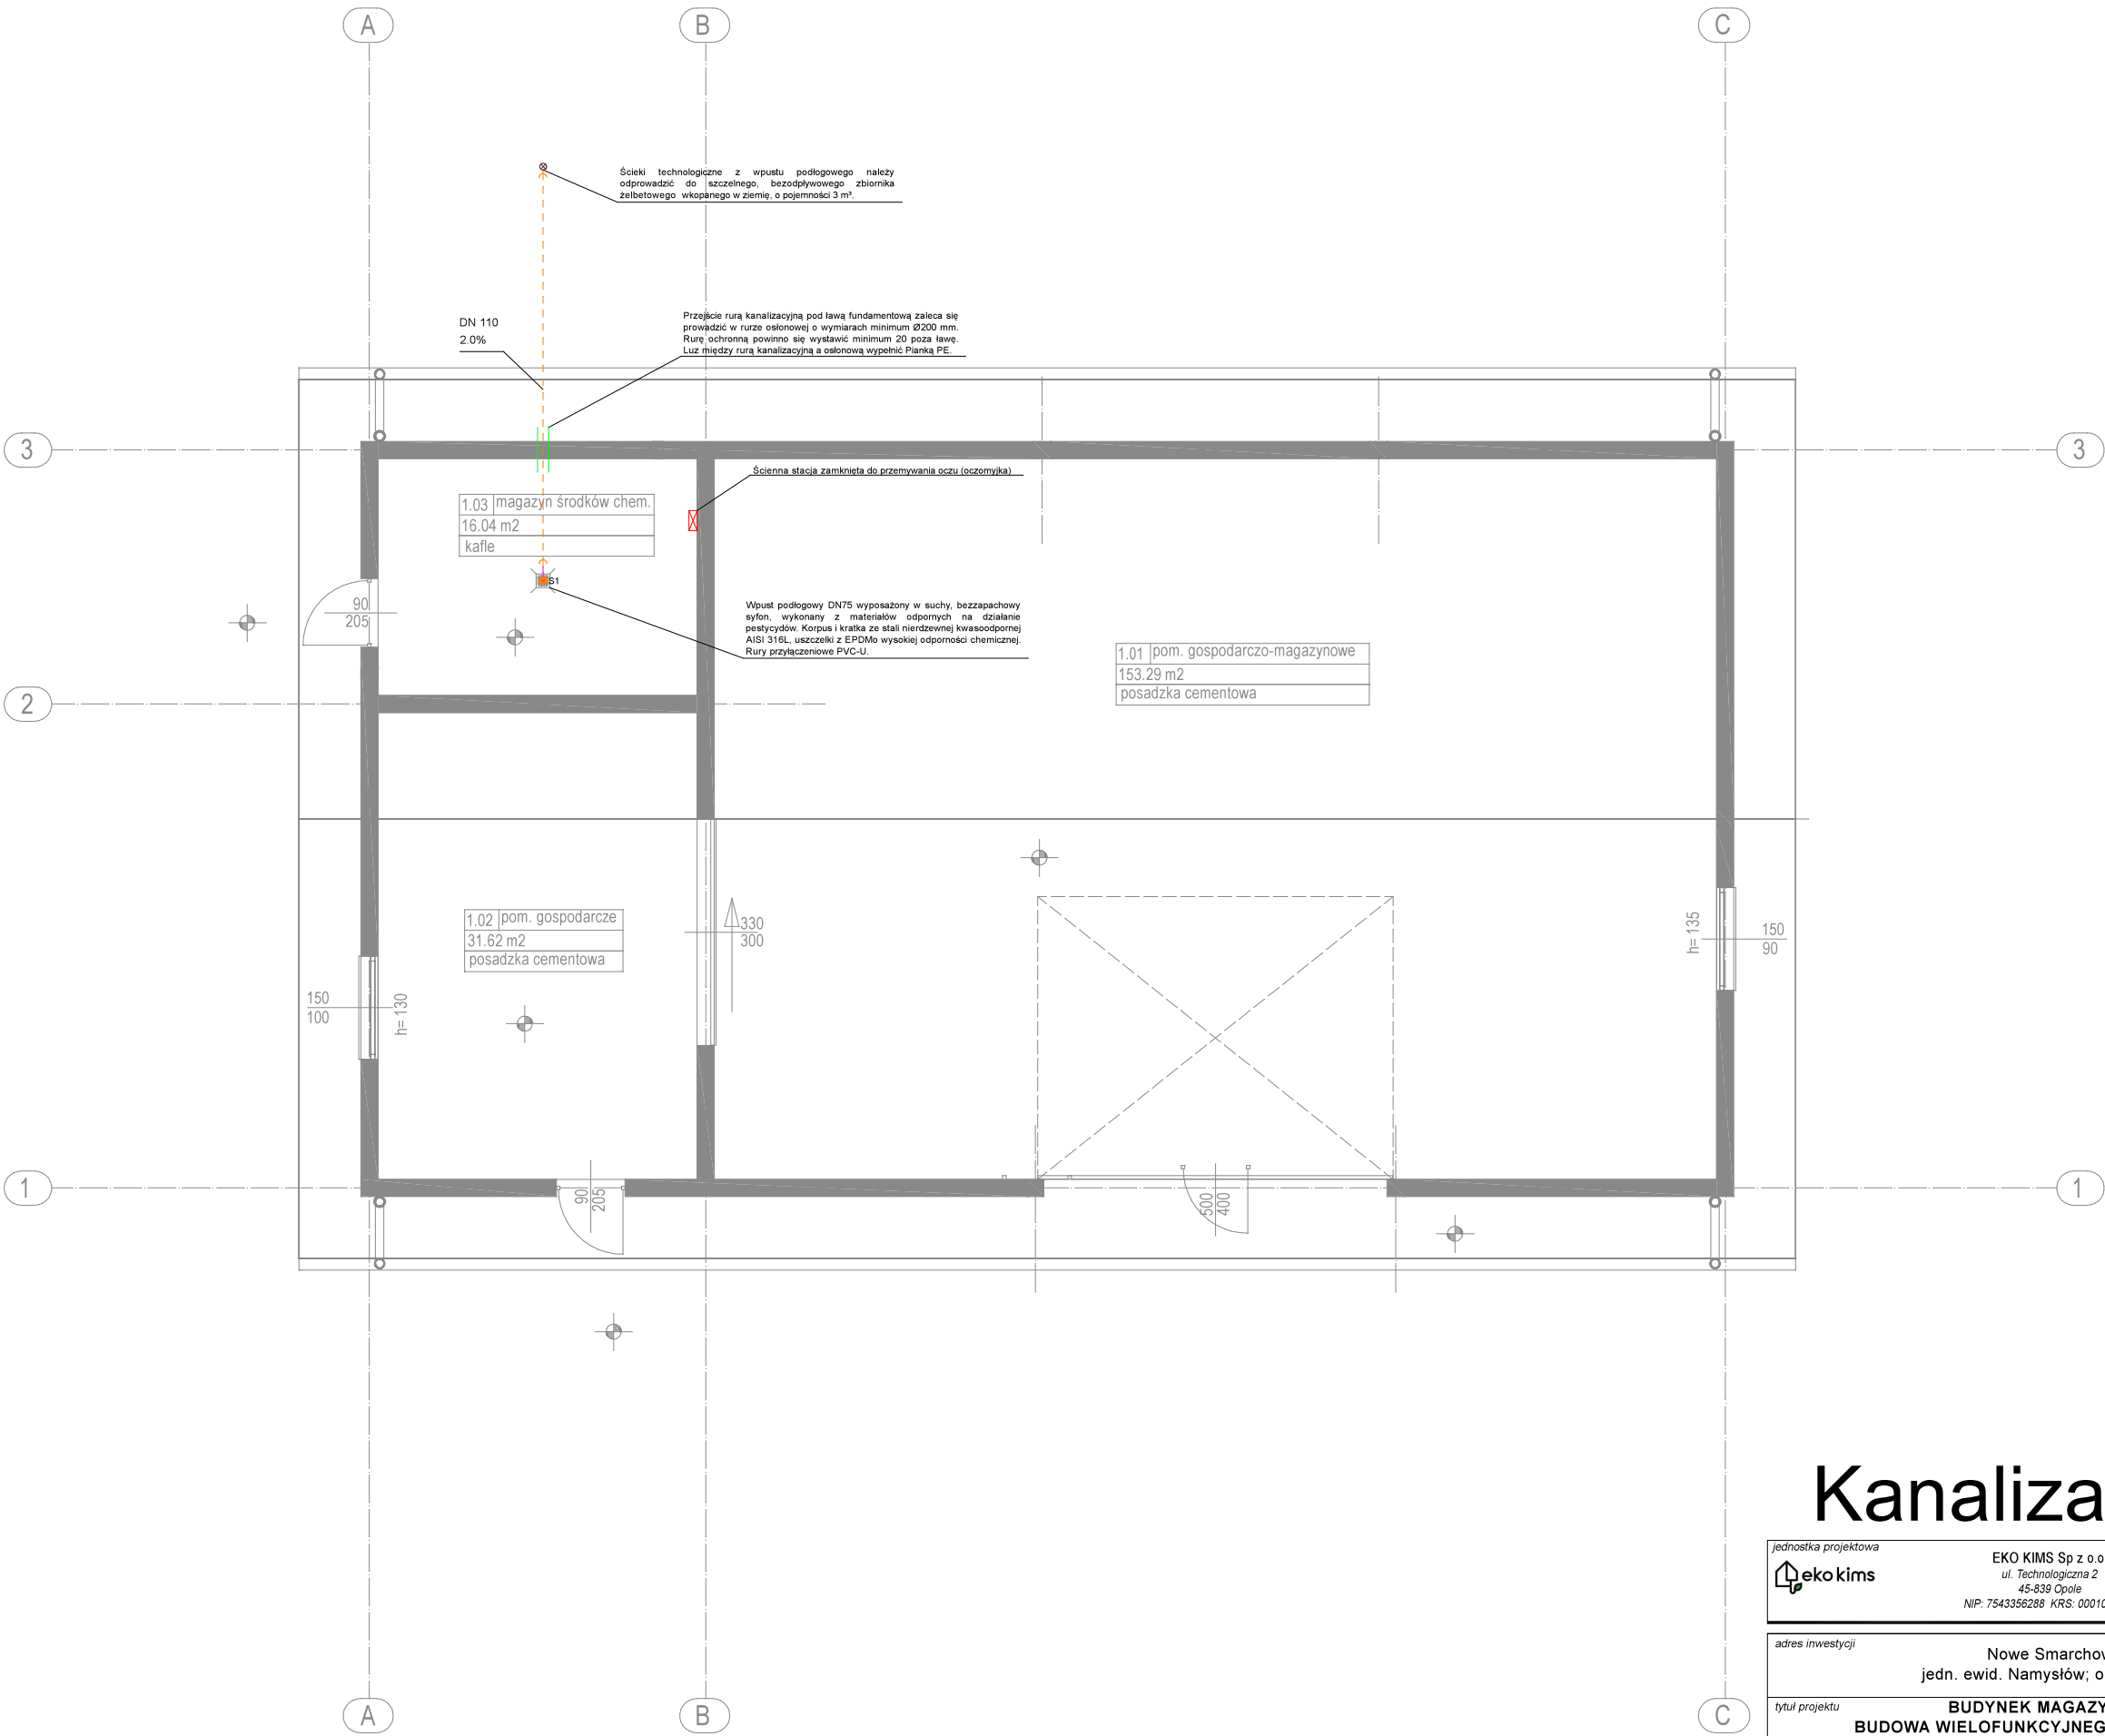

# Kanalizacja - Przyziemie

|  |  |   |  |
|--|--|---|--|
| jednostka projektowa<br><b>eko kims</b><br>EKO KIMS Sp z o.o.<br>ul. Technologiczna 2<br>45-838 Opole<br>NIP: 7543356288 KRS: 0001012373 |  | inwestor<br>SKARB PAŃSTWA PAŃSTWOWE GOSPODARSTWO LEŚNE LASY<br>PAŃSTWOWE NADLEŚNICTWO NAMYSŁÓW<br>ul. Marii Skłodowskiej-Curie 14A, 46-100 Namysłów |  |
| adres inwestycji<br>Nowe Smarchowice, dz. nr ewid. 598<br>jedn. ewid. Namysłów; obręb 0057 Nowe Smarchowice                              |  | branża<br>SANITARNA   |  |
| tytuł projektu<br>BUDYNEK MAGAZYNOWO-GOSPODARCZY/<br>BUDOWA WIELOFUNKCYJNEGO BUDYNKU GOSPODARCZEGO NA<br>POTRZEBY SZKÓŁKI LEŚNEJ         |  | faza<br>PROJ. TECHNICZNY  |  |
| tytuł rysunku<br>Rzut przyziemia - instalacja kanalizacji technologicznej  |  | nr wew.<br>054/EKO_KIMS/2025  |  |
| projektował<br>mgr inż. Piotr KLIMCZAK<br>OPL/1350/PBS/17  |  | data<br>WRZESIEŃ 2025   |  |
| sprawdzał<br>mgr inż. Adam Tylczyński<br>OPL/1205/PWBS/15  |  | skala<br>1:100  |  |
| opracował<br>dr inż. Sławomir POCHWAŁA   |  | numer rysunku<br>IS-01  |  |
| podpis   |  | podpis  |  |