




REZ A-A, M=1:150

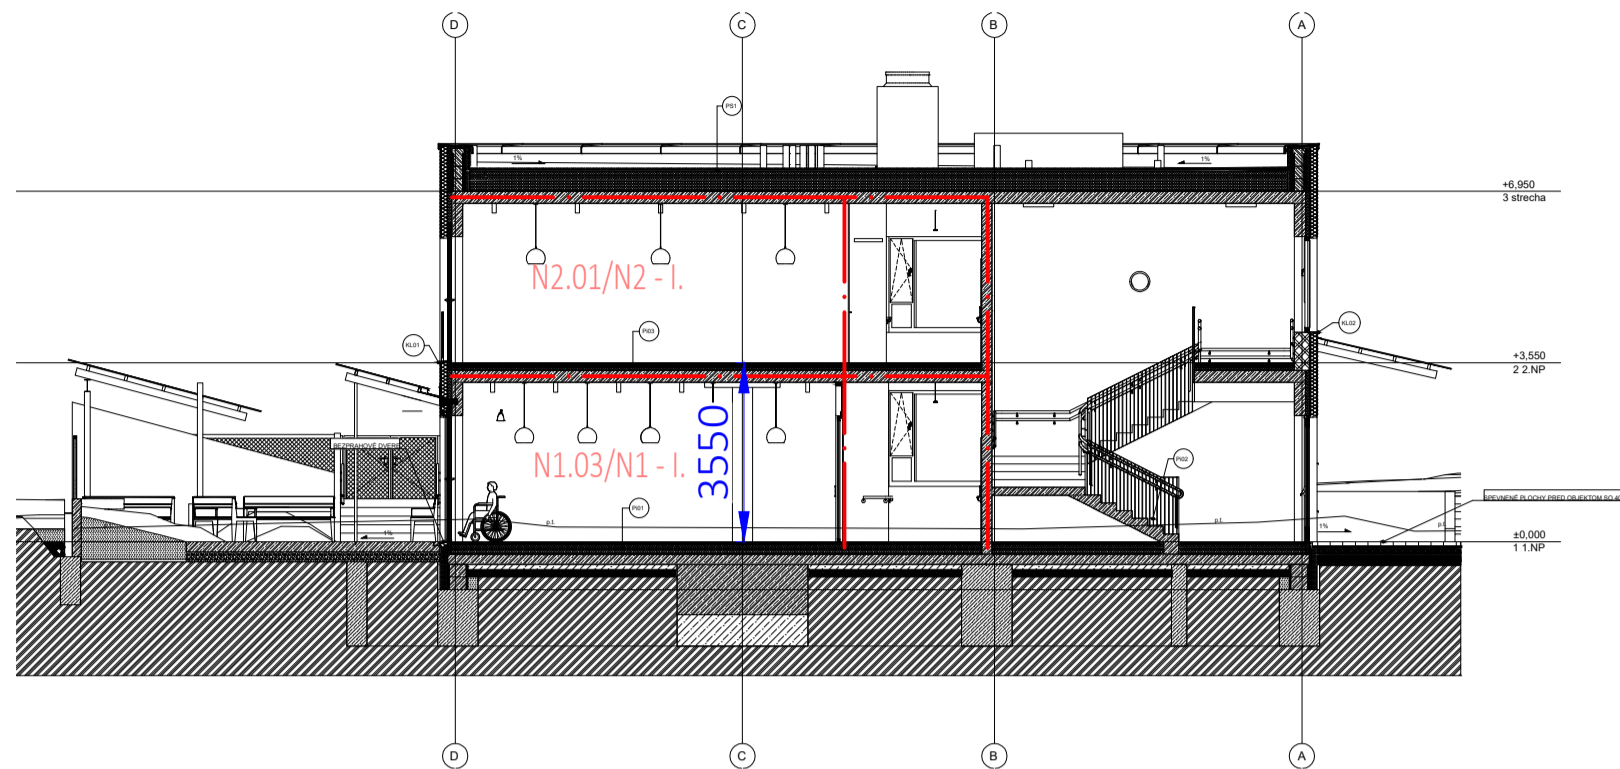

REZ B-B, M=1:150

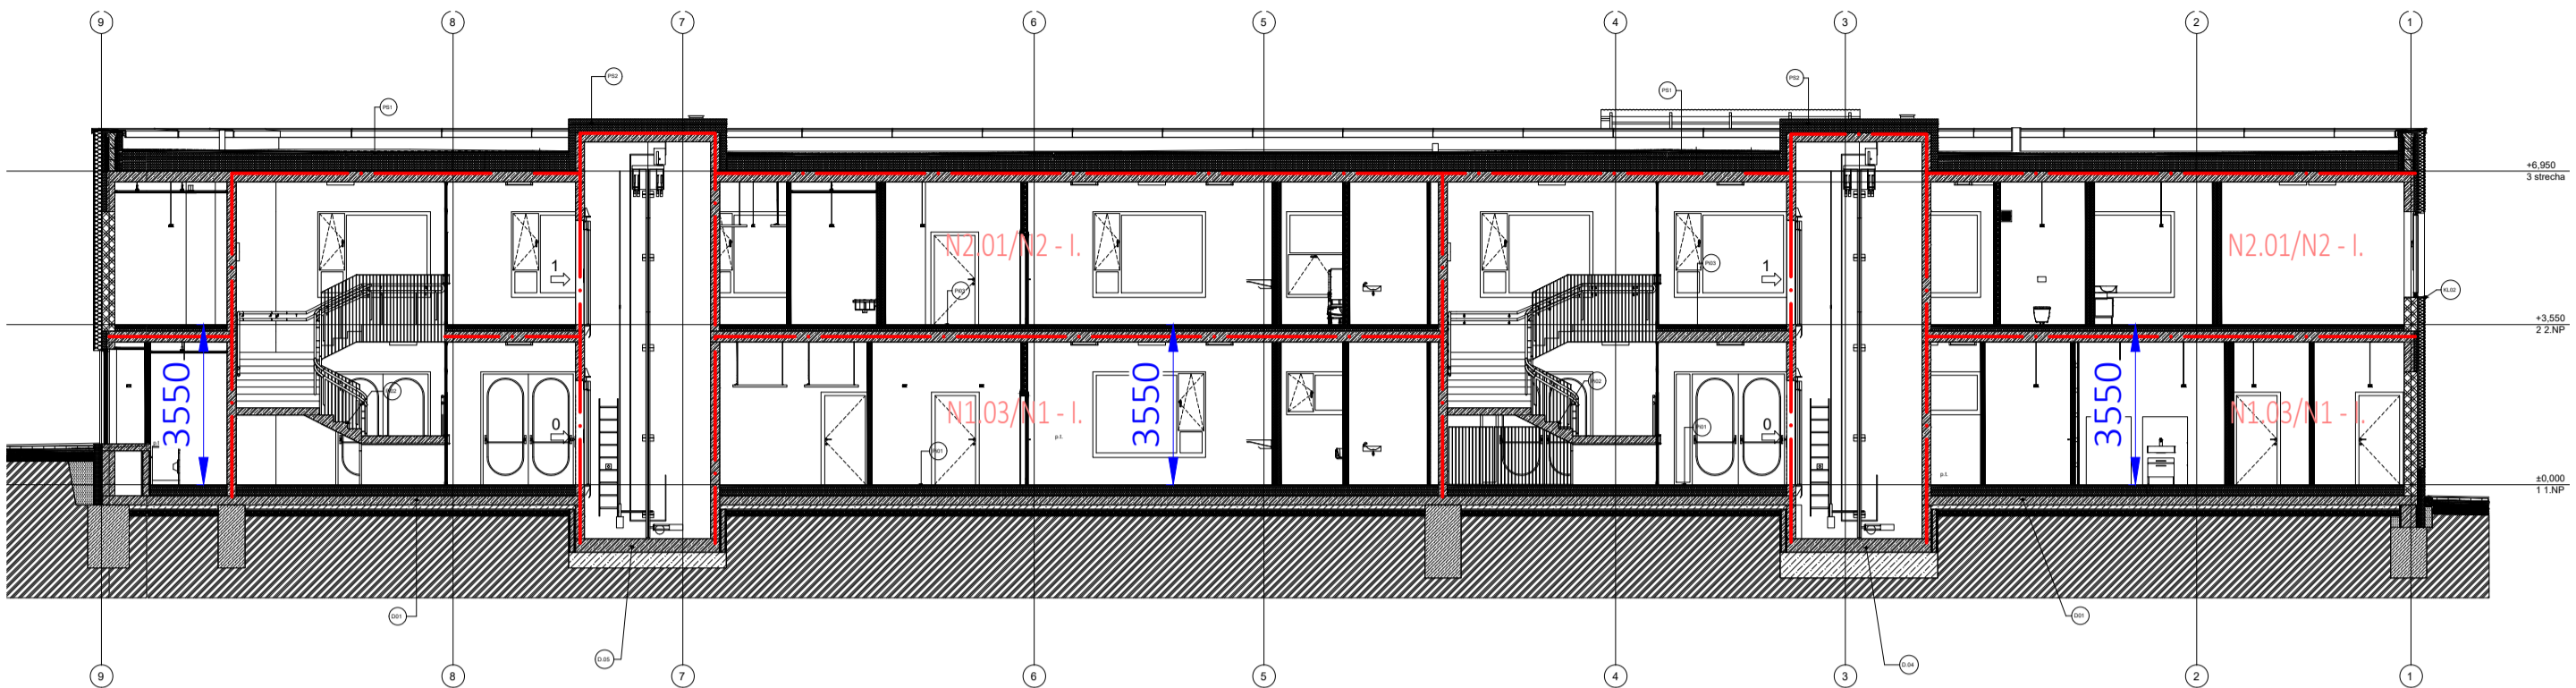

PÔDORYS STRECHY, M=1:100

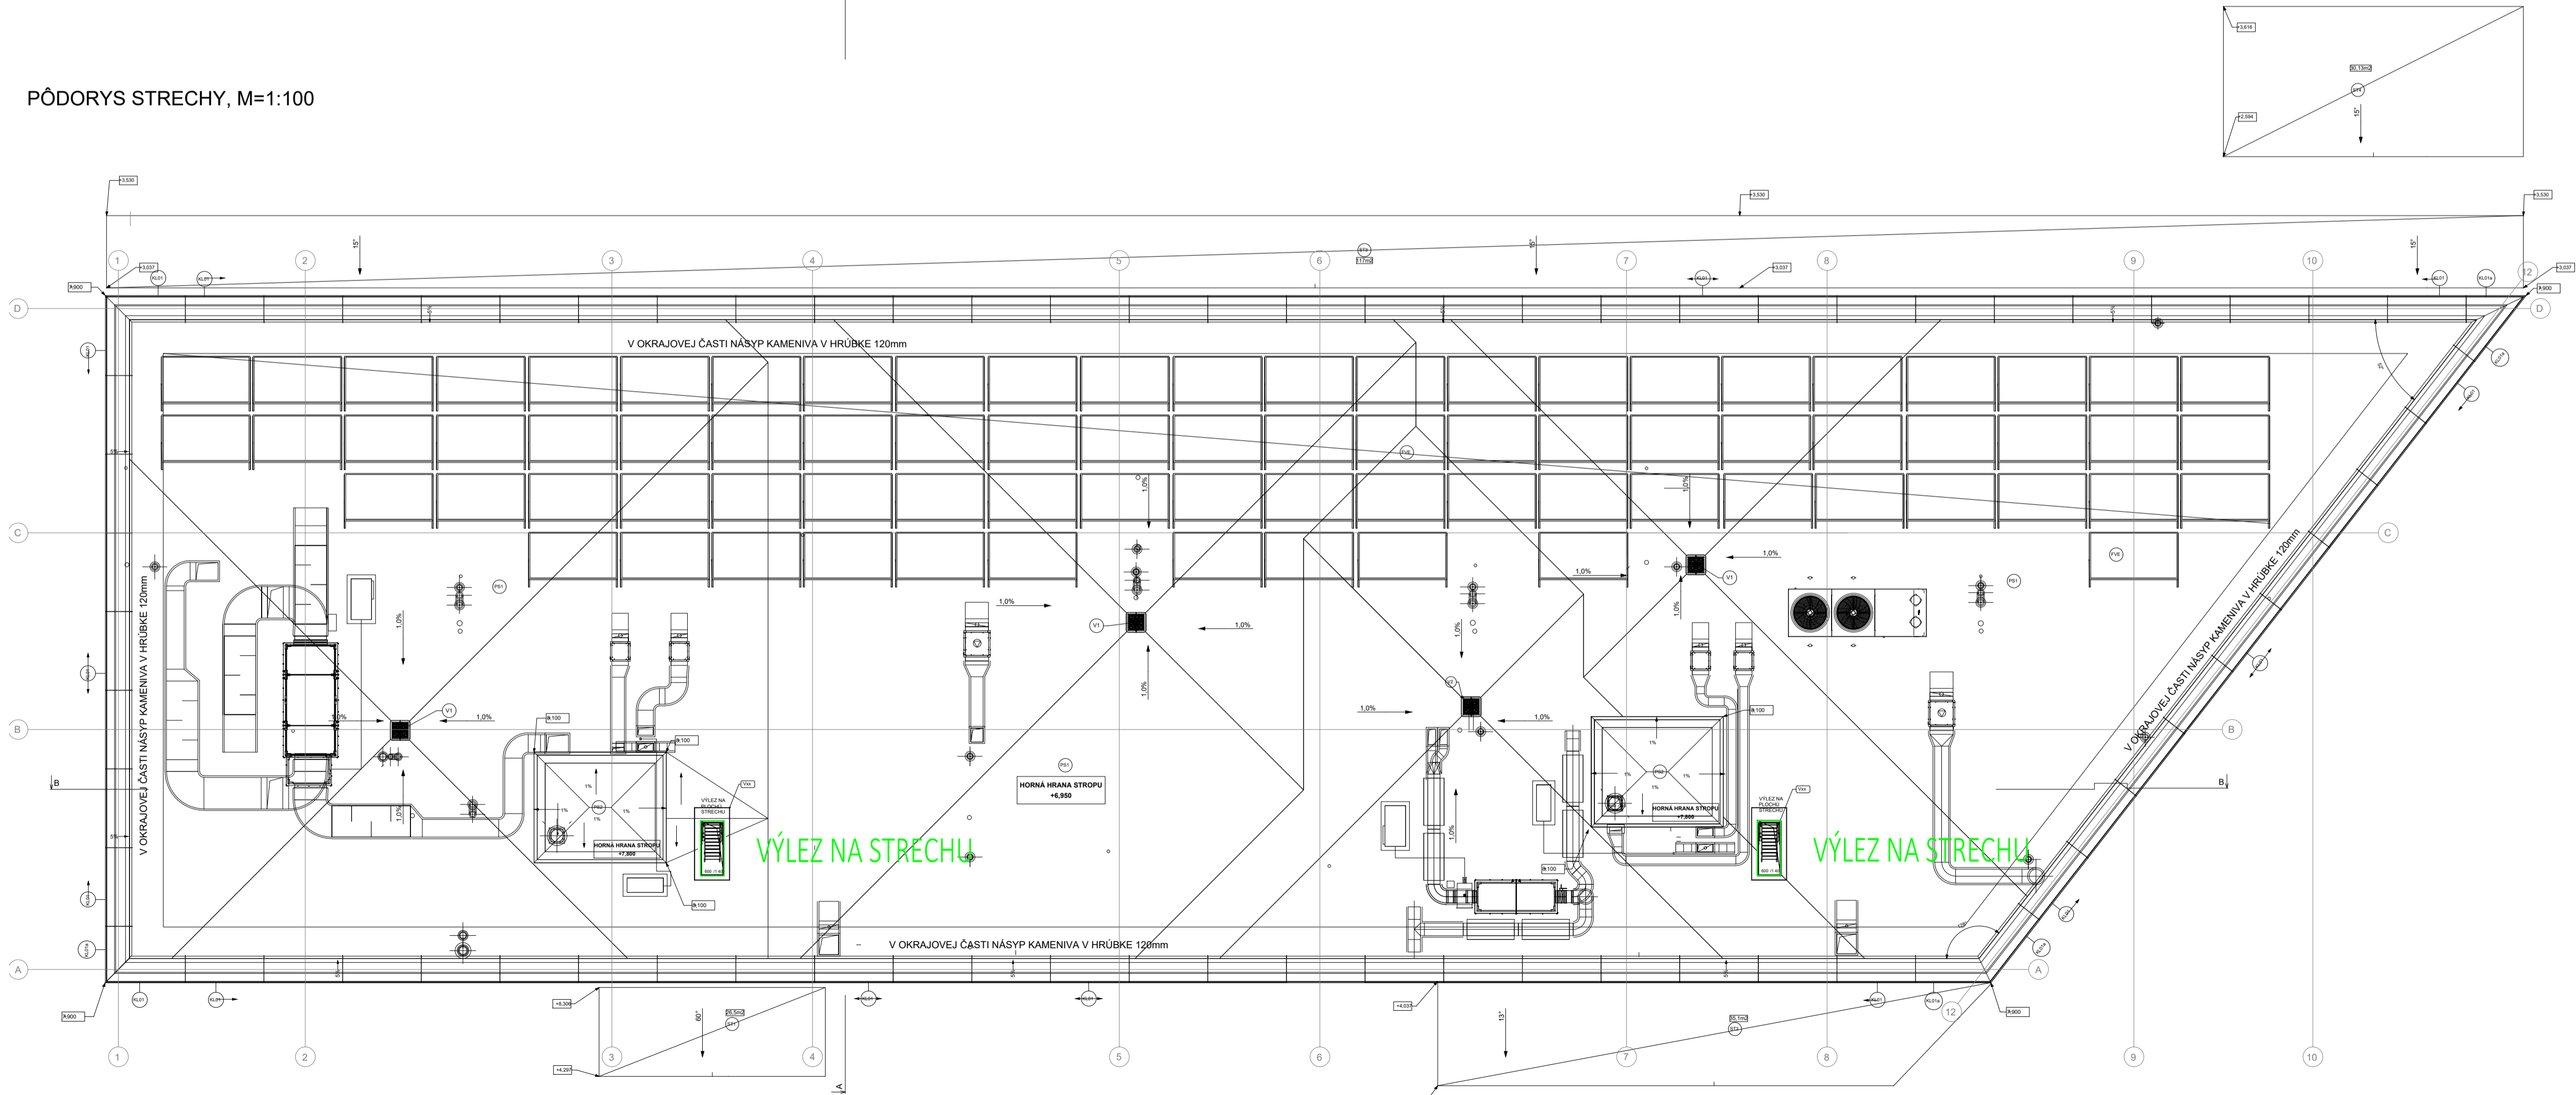

NÁZOV PROJEKTU SOCIÁLNO-KOMUNITNÉ CENTRUM, BERNOLÁKOVO		ČASŤ C1 PROTIPOŽIARNA BEZPEČNOSŤ STAVBY		OBSAH Pôdorys strechy Rezy
NÁZOV STAVEBNÉHO OBJEKTU SO 09 - SOCIÁLNO-ZDRAVOTNÉ NÍZKOKAPACITNÉ ZARIADENIE (SZNZ - RODINA)		DÁTUM 09/2025	ČÍSLO VÝKRESU C.3	
KÓD PROFESIE PBS		STAVEB. OBJEKT SO 09	FORMÁT 1050x450	Autor návrhu N/A s.r.o. Zodpovedný projektant Ing. Milan Sallut Vypracoval Ing. Milan Sallut, Ing. Pavel Sluka
ČÍSLO SADY		MIERKA 1:150, 1:100	STUPEŇ PD DRP	Miesto stavby parc. č. 2773/6, 2773/90, 2773/114, Lekárska ulica, 900 27 Bernolákovo