
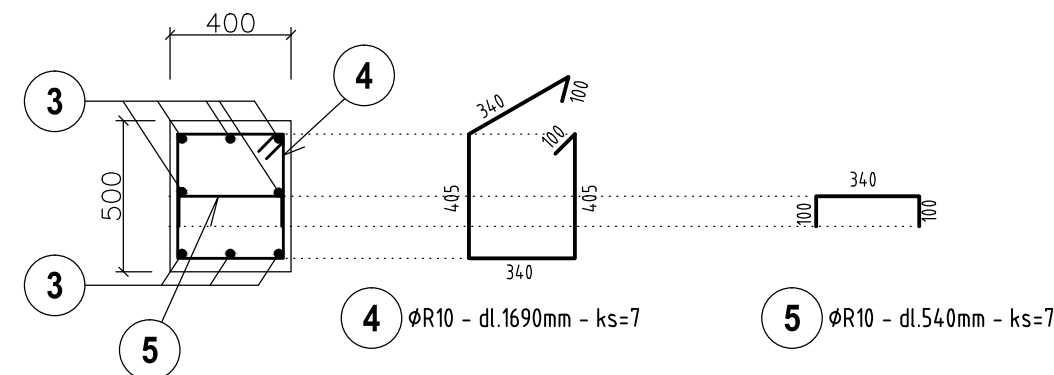


POHLAD, M1:25

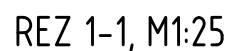

POZNAMKY :

POZN.1: KRYTIE POZDLŽNEJ VÝSTUŽE JE 50mm

POZN.2: DODRŽAŤ TECHNOLOGICKÝ POSTUP

POZN.3: PRIERAZY SKOORDINOVAŤ S PROFESIAMÍ

POUŽÍVÁNÍ ZNAČEK :

BETÓN EN206-1 - C30/37 - XC2, XA1 (SK) - Cl 0.4 - Dmax 16mm - S3 - ZÁKLADY
BETÓN EN206-1 - C20/25 - X0 (SK) - Cl 0.4 - Dmax 16mm - S3 - PODKLADNÝ BETÓN
VÝSTUŽ S500B
ZVÁRANÁ SIEŤ BST 500 M

ÚJAJUÖVUSÄMÄEÖEÄMHIEÖEÄHIE b7ZUXÄÜÜRÖSVW SOCIÁLNO-KOMUNITNÉ CENTRUM, BERNOLÁKOVO b7ZUXÄÜÜRÖSVW PUÄÜRÖSVW SO 09 - SOCIÁLNO-ZDRAVOTNÉ NÍZKOKAPACITNÉ ZARIADENÉ (SZNZ - RODINA)			ÖJ E1.2 Statika	OBSAH X ÜVWE ÄZÜI
S3 ÖÄÜÜZÖÜÖ STA  ŮŠ SADY	Ö7 VWT 10/2025	ŮŠÜÄ SÜÖÜW E1.2.10	Ćđİıçİ@ N/A s.r.o. Z[ā] [č'ä] Ä:[b]œc Ing. Pavol Drha Vypracoval Q' Bua[İÖ]œö* İr İ'äü**İÄ[çİ Miesto stavby S'ııİ')ııİİ(äüēGÄ)'İİ[İ[çİ] œäBÄ 2773/457, 2773/458, 2773/459, 2773/460, 2773/461, 2773/462	
	STAVEB. OBJEKT SO 09	ÖÜT 7V 630x297		
	MIERKA 1:25	ÜVWÖ ÄÜ RP		

INVESTOR
DULOS, s. r. o.,
Úg [ç•\ | ÁG
Bratislava 821 05

GEN. PROJEKTANT
N/A s.r.o.
Sajba 2011
Bratislava

ÚÚURÒSVÖP VÁ ØUVQ
DRHA PROJEKT s.r.o.
Úç: ãÄIïlÐ€
841 04 Bratislava

KONTAKT

+421 907 093 162
pavol.drha@gmail.com

miestor