PD 002

PÔDORYS
M1:50

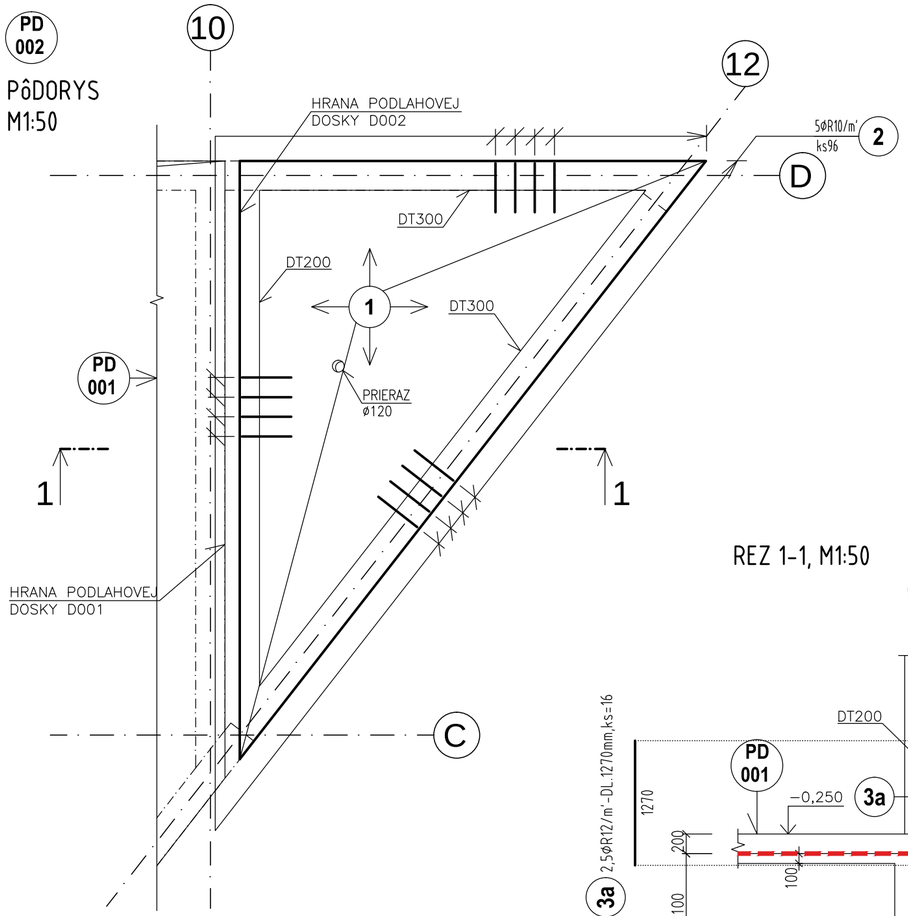

STYKOVANIE SIETI V REZE
REZ, M1:25

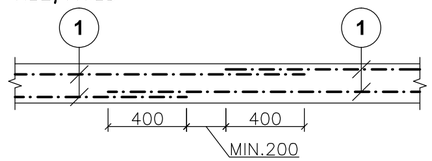

1 ZVÁRANÁ SIEŤ Ø8/200x200 - 45,0 m²

POZN.: STYKOVANIE PRESAHOM MIN. 400mm!!!

2 5ØR10/m'-DL.1130mm,ks=96

REZ 1-1, M1:50

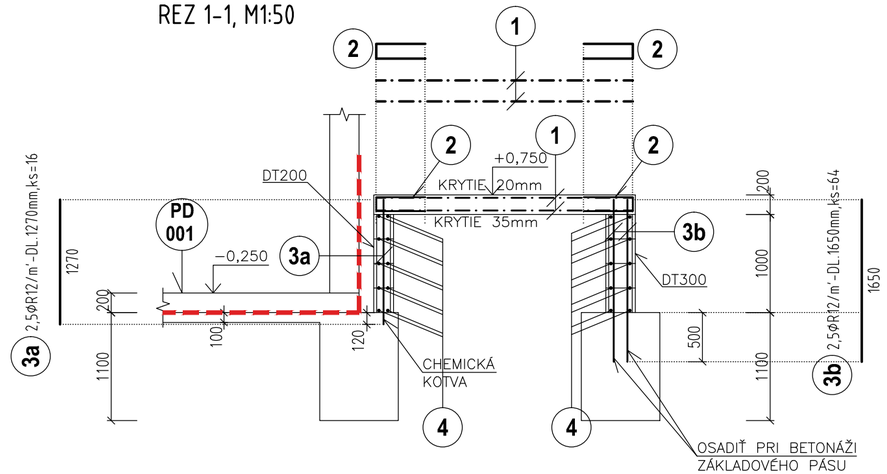

PÔDORYS, M1:25
DETAIL STYKOVANIA V ROHU:

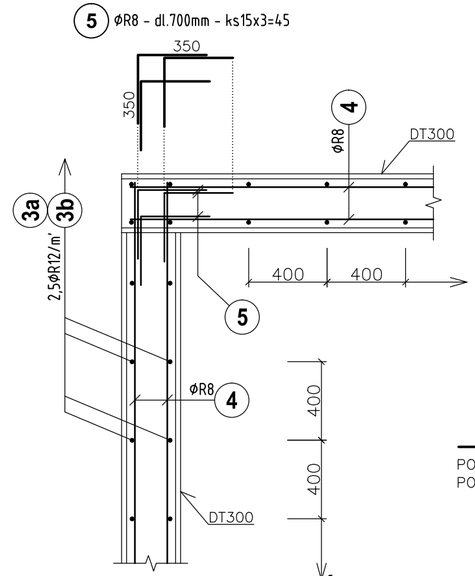

4 ØR8-CELKOVÁ DLŽKA 210,0m

POZN.: STYKOVANIE PRESAHOM 350 mm
POZN.: VÝSTUŽ VZÁJOMNE PRESTRIEDAŤ

POUŽITÉ MATERIÁLY :

BETÓN EN206-1 - C25/30 - XC1 (SK) - Cl 0.4 - Dmax 16mm - S3 - PD001, PD003
BETÓN EN206-1 - C30/37 - XC2, XA1 (SK) - Cl 0.4 - Dmax 16mm - S3 - PD002
VÝSTUŽ S500B
ZVÁRANÁ SIEŤ BST 500 M

SO 09 - S-JTSK = Ñ0,000 = 137,200 m.n.m.

NÁZOV PROJEKTU **SOCIÁLNO-KOMUNITNÉ CENTRUM, BERNOLÁKOVO** NÁZOV STAVEBNÉHO OBJEKTU **SO 09 - SOCIÁLNO-ZDRAVOTNÉ NÍZKOKAPACITNÉ ZARIADENIE (SZNZ - RODINA)**	ČASŤ E1.2 Statika		OBSAH VÝSTUŽ PODLAHOVEJ DOSKY PD002
KÓD PROFESIE STA S ČÍSLO SADY	DÁTUM 10/2025	ČÍSLO VÝKRESU E1.2.17	Autor návrhu N/A s.r.o. Zodpovedný projektant Ing. Pavol Drha Vypracoval Ing. Pavol Drha, Ing. Mária Ogurekov§
	STAVEB. OBJEKT SO 09	FORMÁT 525x297	
	MIERKA 1:50	STUPEŇ PD RP	Miesto stavby Lek§rensk§ ulica, 900 27 Bernol§kovo parc. č. 2773/457, 2773/458, 2773/459, 2773/460, 2773/461, 2773/462

INVESTOR
DULOS, s. r. o.,
Svätovsk§ 2
Bratislava 821 05

GEN. PROJEKTANT
N/A s.r.o.
Kalinčiakova 3,
Bratislava

PROJEKTANT ČASTI
DRHA PROJEKT s.r.o.
Svrčia 3778/10
841 04 Bratislava

KONTAKT
+421 907 093 162
pavol.drha@gmail.com

miestor