



BS2 -2x


POHLAD, M1:50

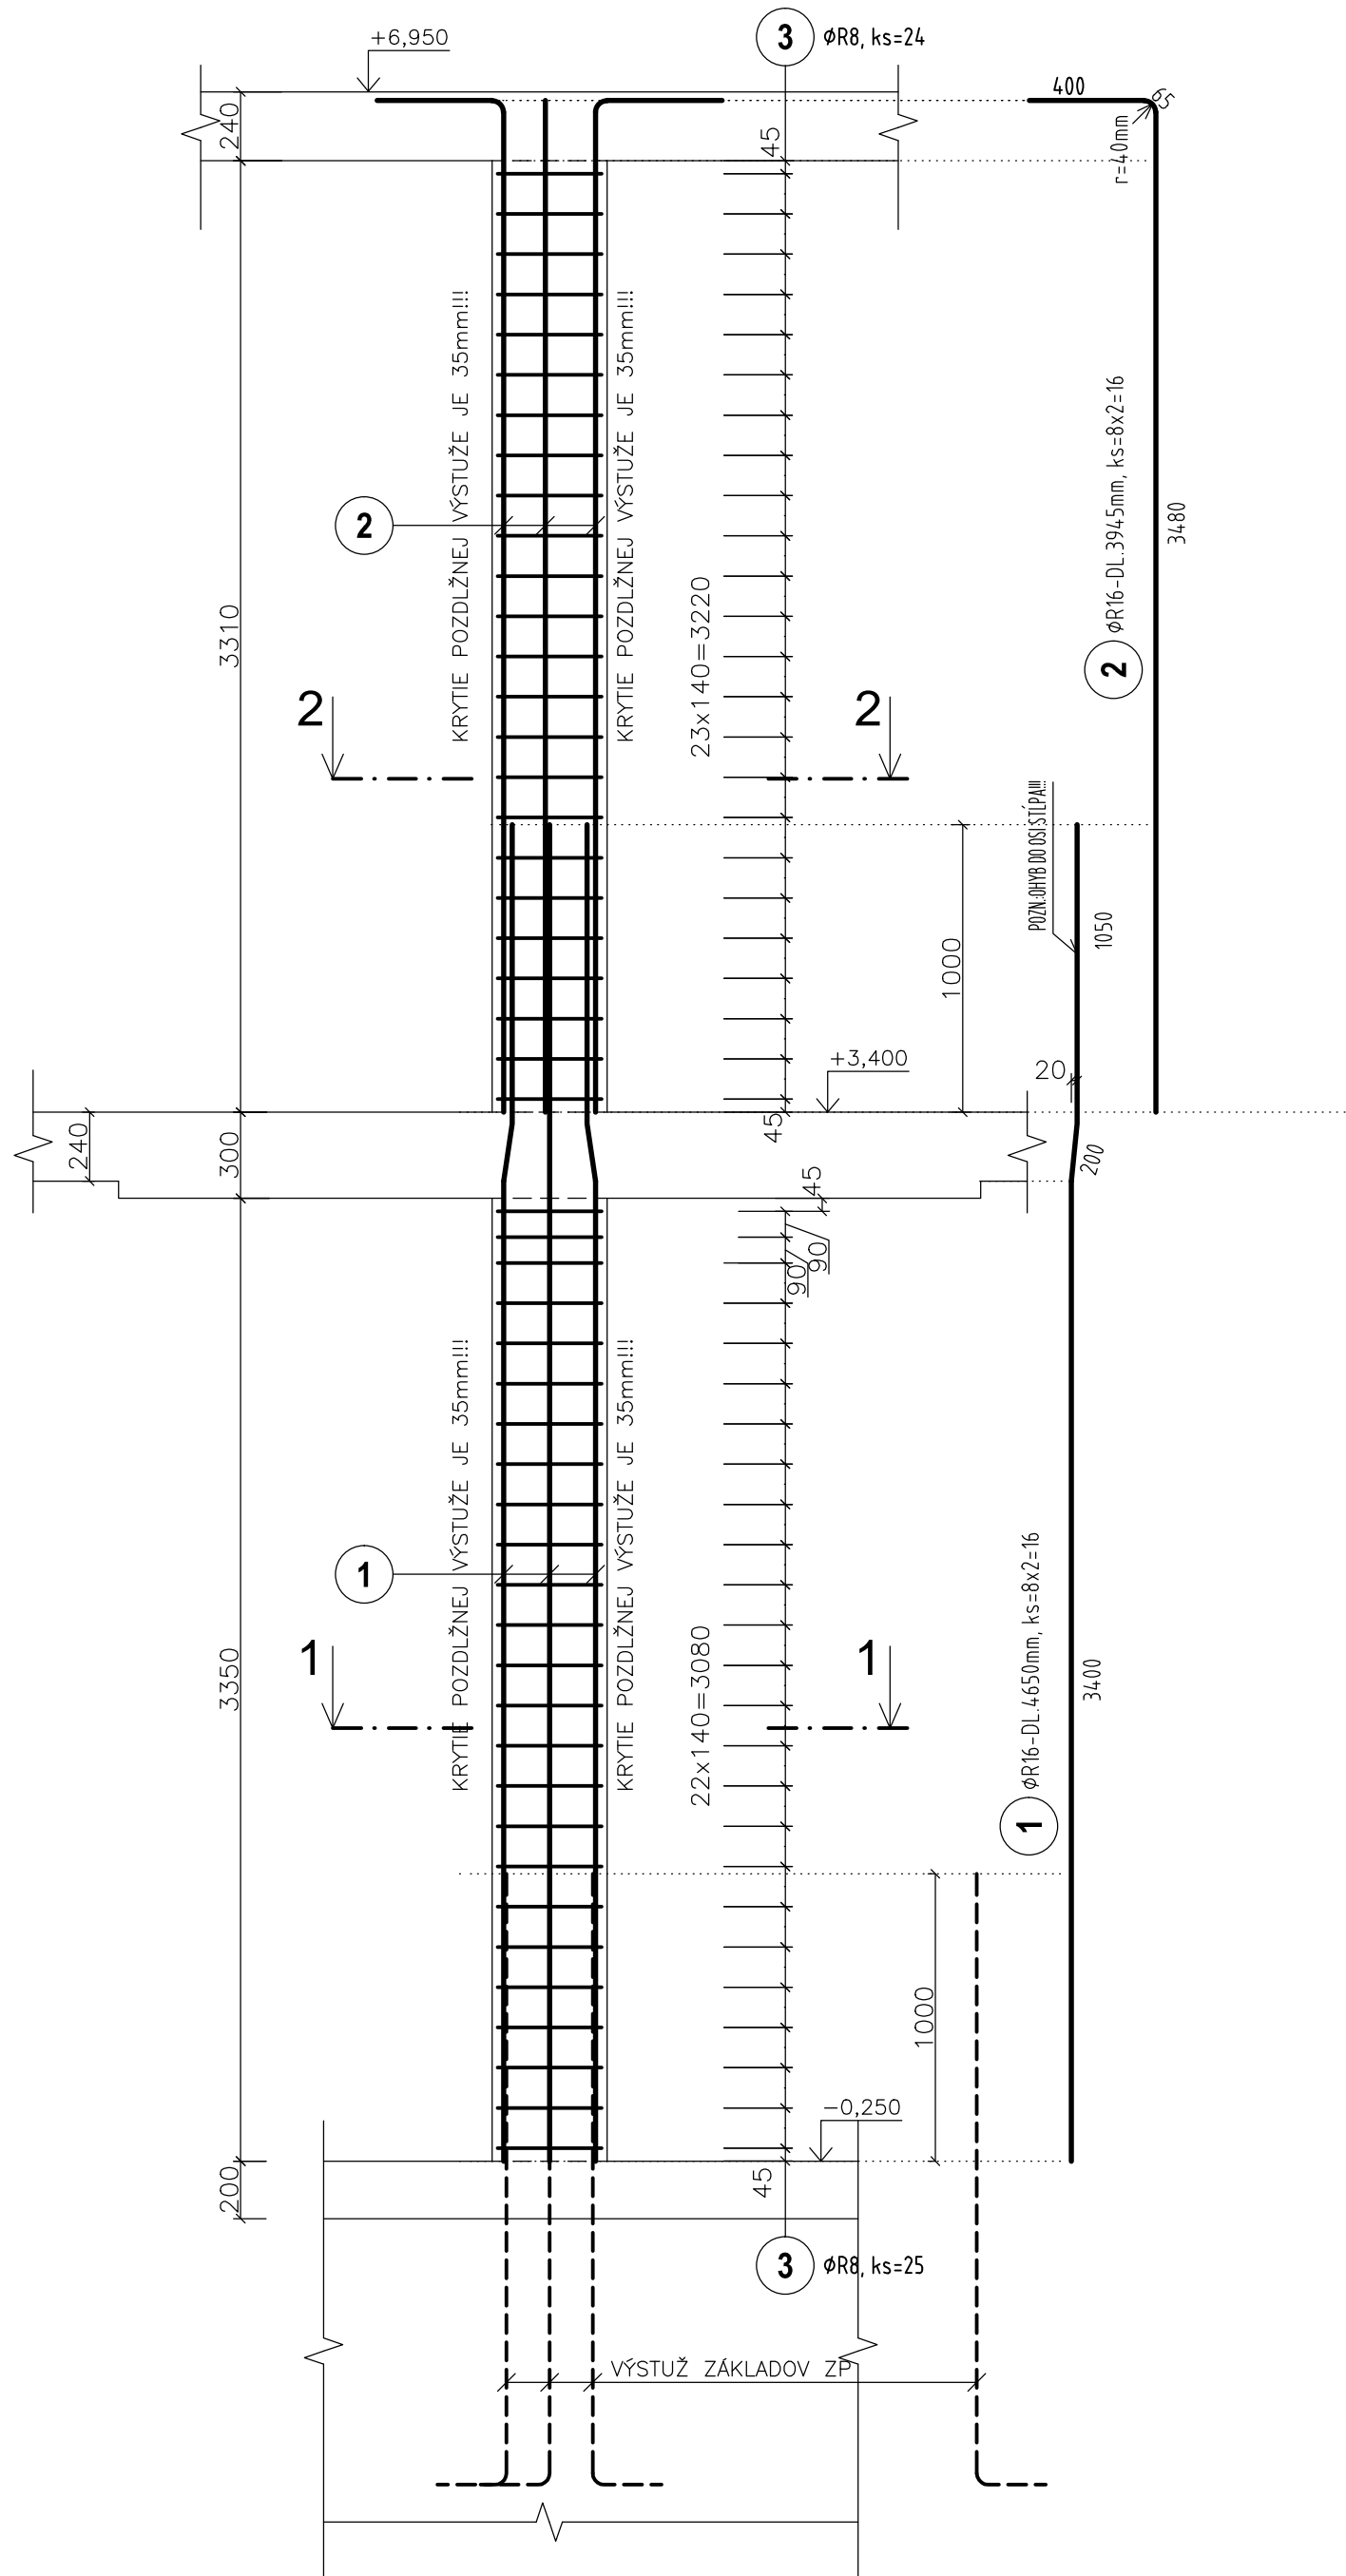

REZ 2-2, M1:25

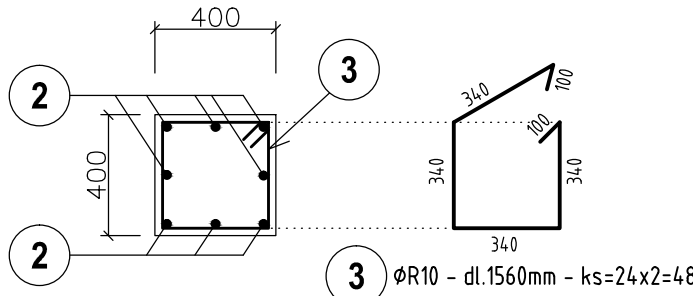

REZ 1-1, M1:25

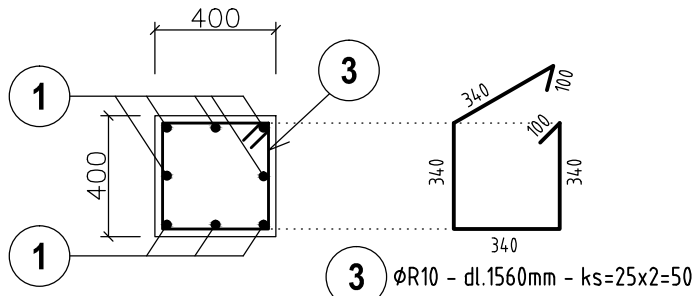

POZNAMKY :

- POZN.1: KRYTIE POZDLŽNEJ VÝSTUŽE JE 35mm
- POZN.2: DODRŽAŤ TECHNOLOGICKÝ POSTUP
- POZN.3: KÓTOVANIE NA OS PRÚTOV

POUŽITÉ MATERIÁLY :

BETÓN EN206-1 - C25/30 - XC1 (SK) - CI 0.4 - Dmax 16mm - S3
VÝSTUŽ S500B
ZVÁRANÁ SIEŤ BST 500 M
OCEL S235 MPa

SOCIÁLNO-KOMUNITNÉ CENTRUM, BERNOLÁKOVO		E1.2 Statika		OBSAH X ÚVOD	
SOCIÁLNO-KOMUNITNÉ CENTRUM, BERNOLÁKOVO		10/2025		E1.2.24	
SO 09 - SOCIÁLNO-ZDRAVOTNÉ NÍZKOKAPACITNÉ ZARIADENIE (SZNZ - RODINA)		STAVEB. OBJEKT SO 09		420x594	
Miesto stavby		MIERKA 1:25		ÚVOD	
SADY		DRHA PROJEKT s.r.o.		KONTAKT	
BRATISLAVA 821 05		BRATISLAVA		+421 907 093 162	
BRATISLAVA 821 05		BRATISLAVA		pavol.drha@gmail.com	