

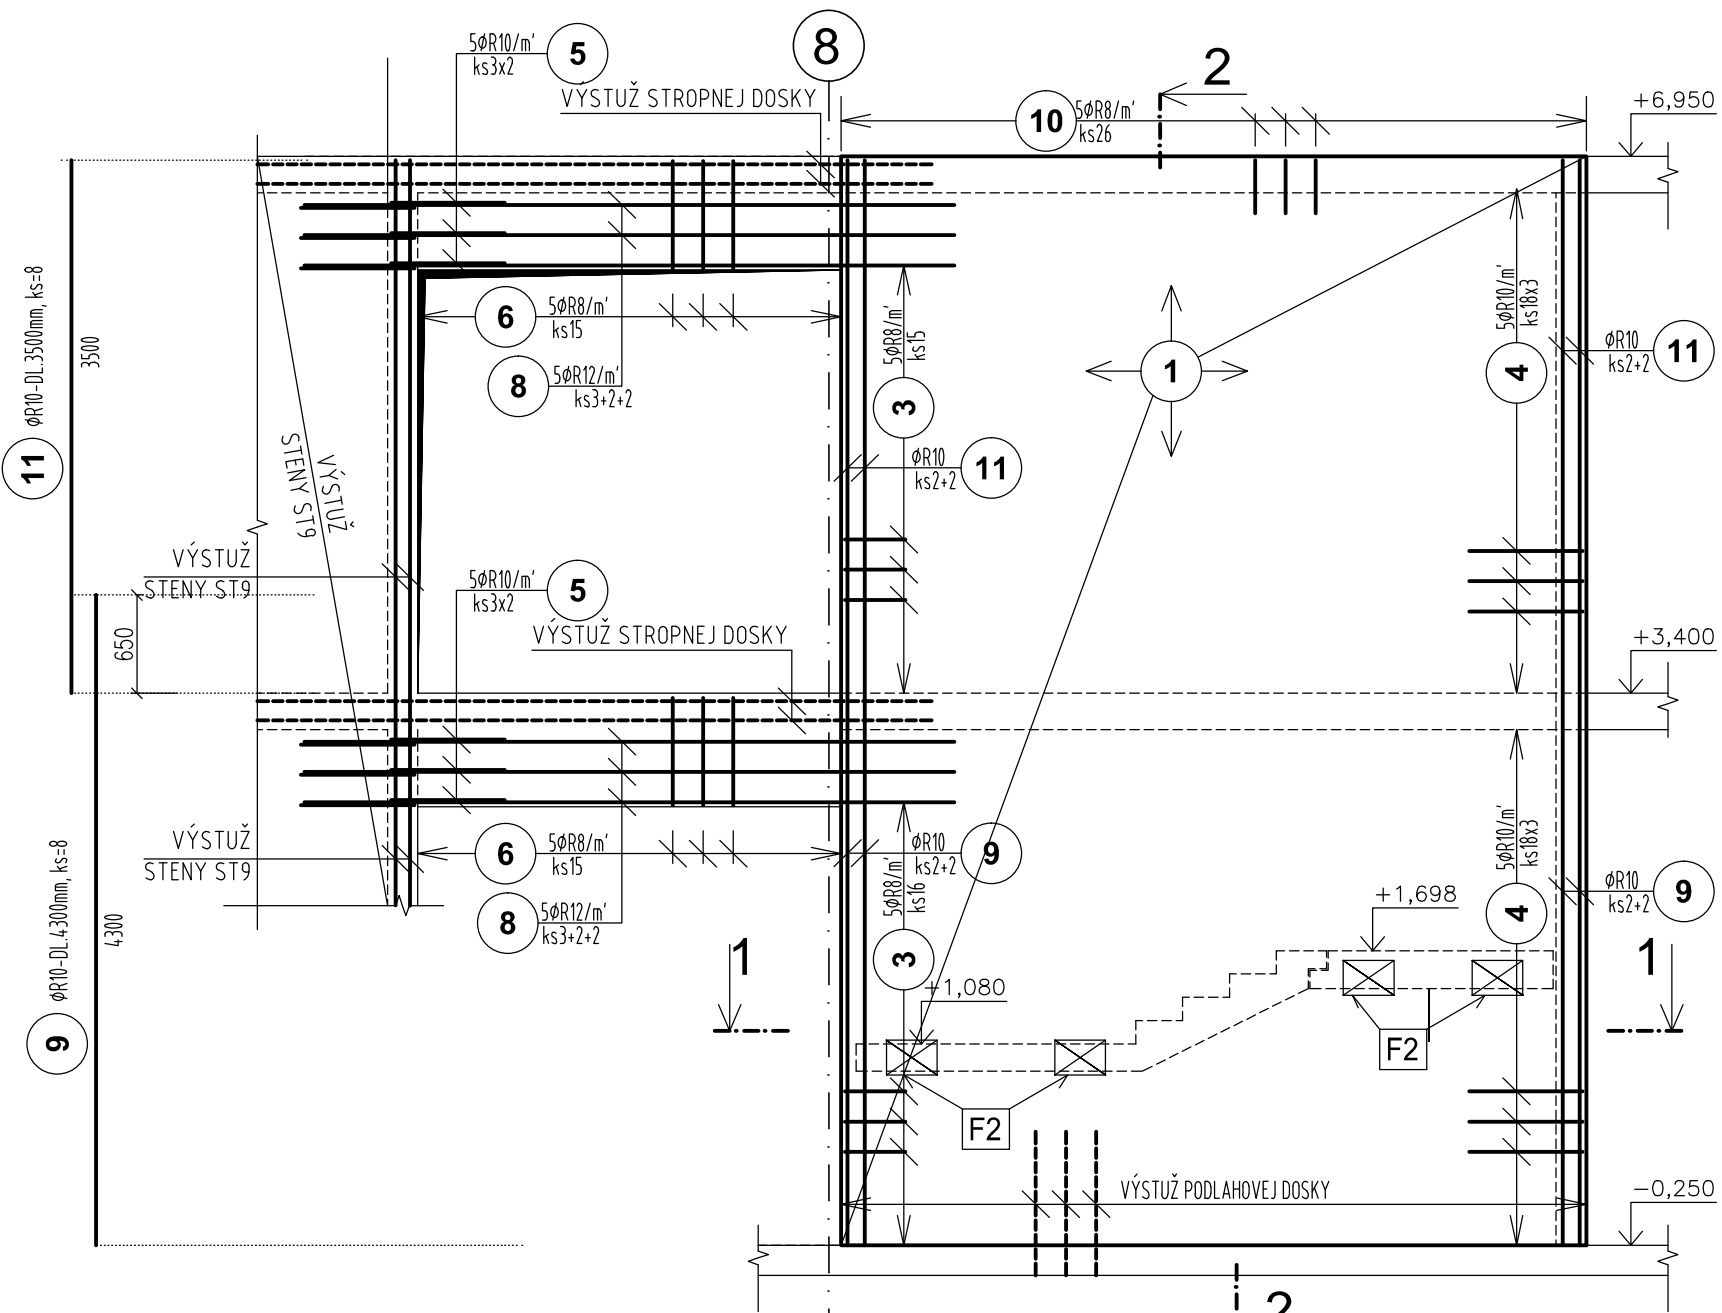


ST10 -1x








POHLAD, M1:50

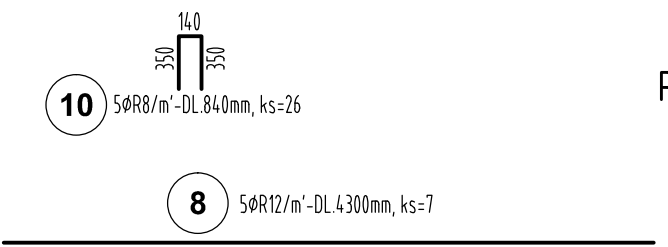


REZ 1-1, M1:50

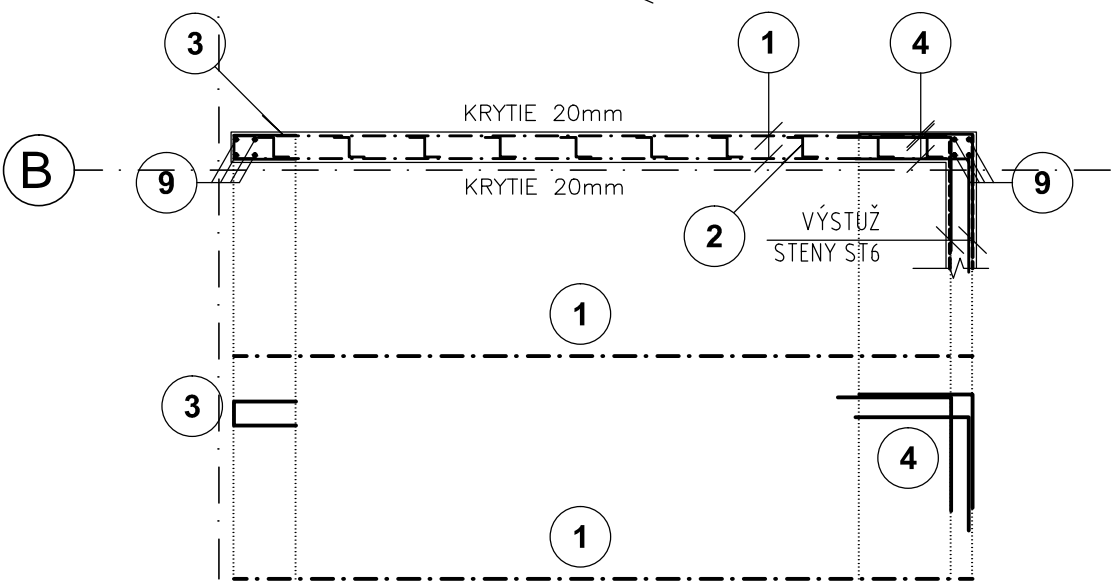

REZ 2-2, M1:50

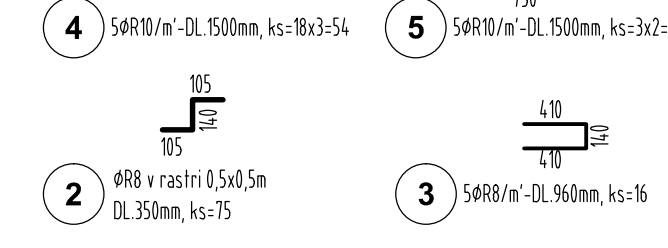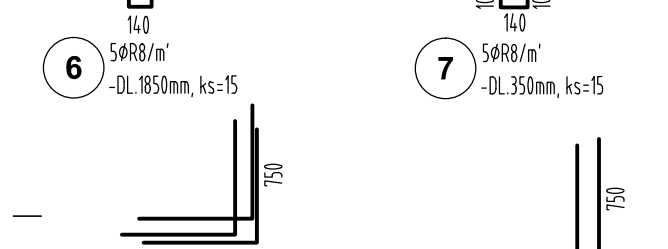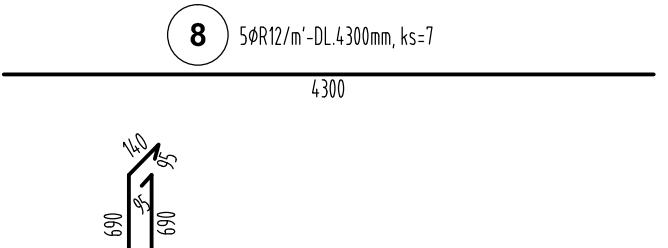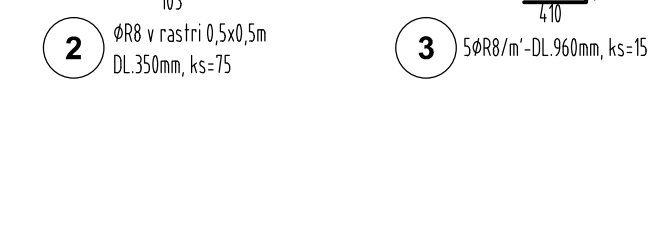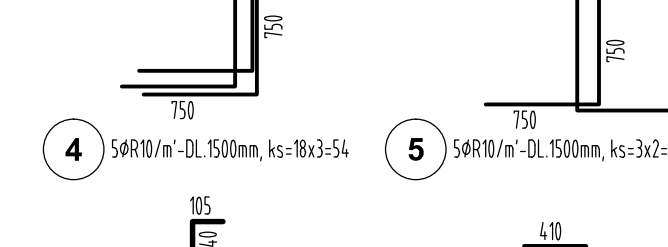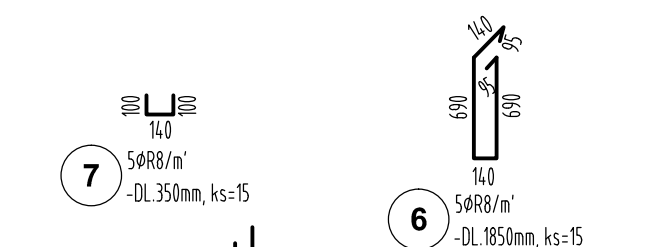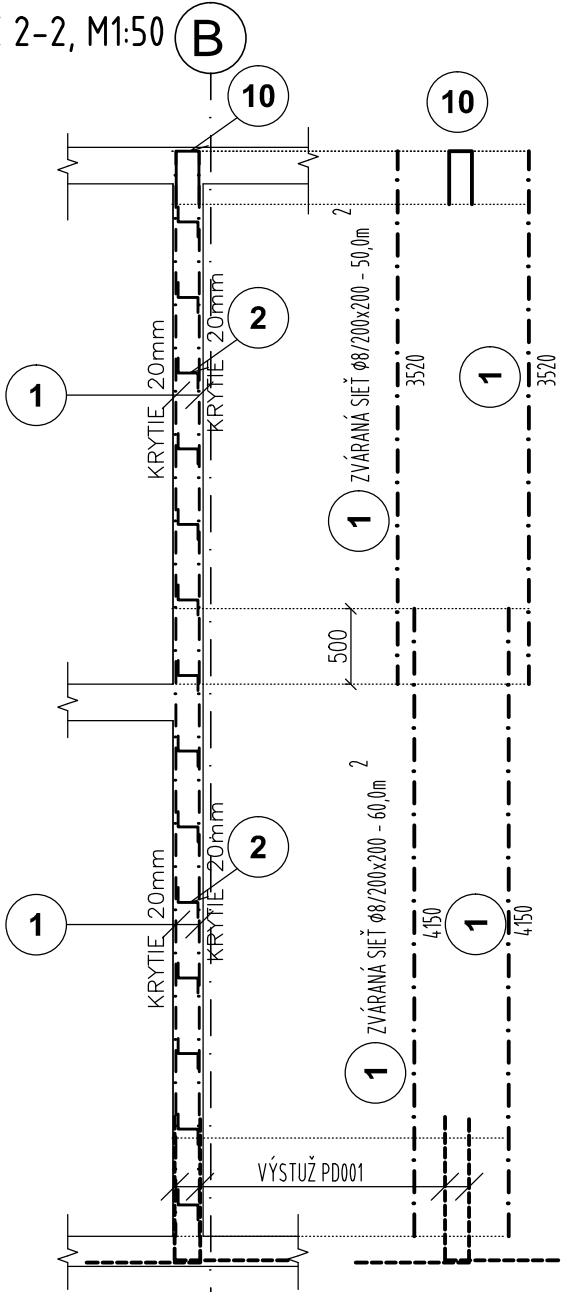

STYKOVANIE SIETI V PODORYSE  
PODORYS, M1:25

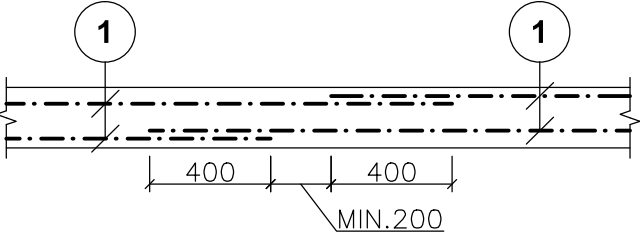

POZNÁMKY :

- POZN.1: KRYTIE VÝSTUŽE JE 20mm
- POZN.2: DODRŽAŤ TECHNOLOGICKÝ POSTUP
- POZN.3: PRIERAZY SKOORDINOVAT' S PROFESIAMII!!
- POZN.4: VÝSTUŽ V MIESTE OTVOROV VYSTRIHNÚŤ!!
- POZN.5: V ROHOCH POZDĽŽNU VÝSTUŽ VENCOV A TRÁMOV VZÁJOMNE ZVARIŤ!!

POUŽITÉ MATERIÁLY :

BETÓN EN206-1 - C25/30 - XC1 (SK) - CI 0.4 - Dmax 16mm - S3
VÝSTUŽ S500B
ZVÁRANÁ SIEŤ BST 500 M
OCEL S235 MPa

ÚVODNÝ LIST SOCIÁLNO-KOMUNITNÉ CENTRUM, BERNOLÁKOVO SO 09 - SOCIÁLNO-ZDRAVOTNÉ NÍZKOKAPACITNÉ ZARIADENIE (SZNZ - RODINA)		OBJEKT E1.2 Statika	OBSAH X ÚVOD STENY ST10
S3 STA ÚŠU SADY	10/2025	ÚŠUÁK SÚŤ E1.2.37	CEĎ N/A s.r.o.
	STAVEB. OBJEKT SO 09	ÚŠUÁK SÚŤ 630x297	Z[á] [c] [a] [b] [c] Ing. Pavol Drha Výpracoval Pavol Drha
	MIERKA 1:50	ÚŠUÁK SÚŤ RP	Miesto stavby S[á] [b] [c] [a] [b] [c] [a] [b] [c] 2773/457, 2773/458, 2773/459, 2773/460, 2773/461, 2773/462