

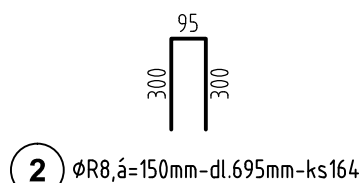


REZ 1-1
M1:25

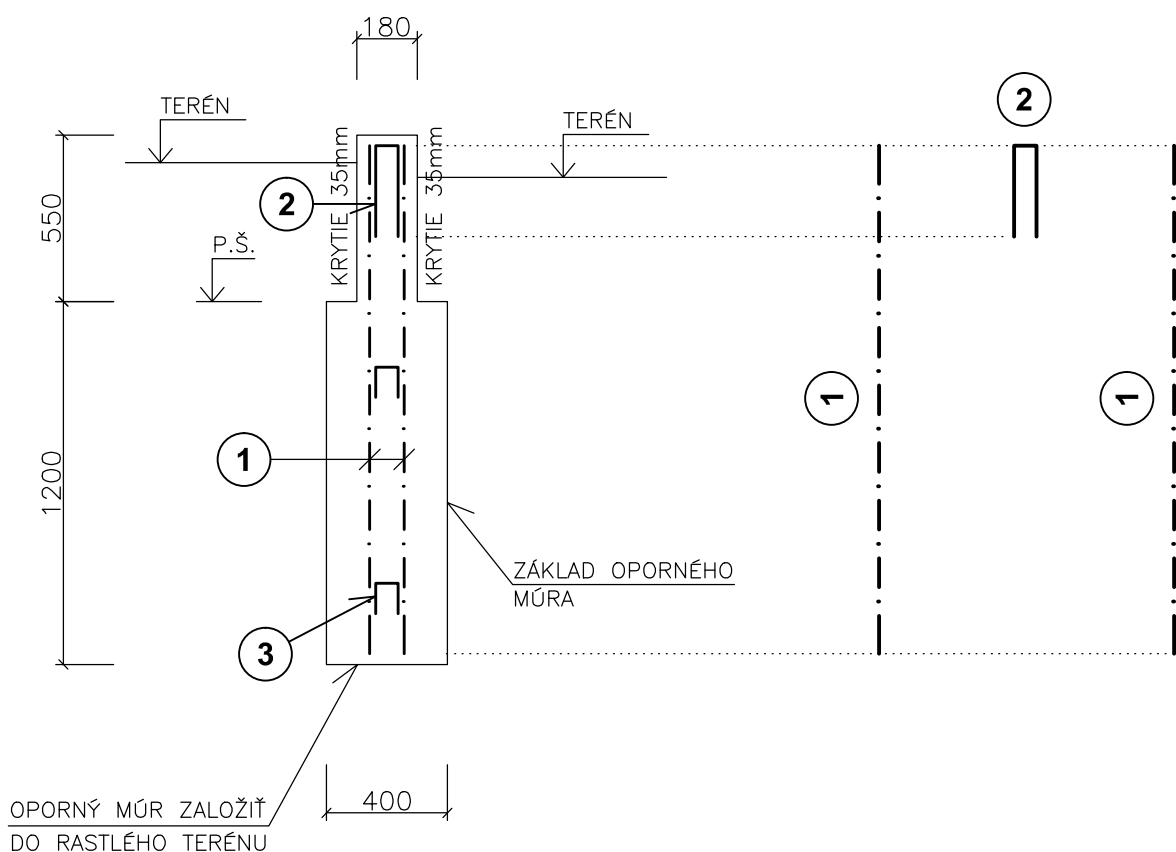

POLOŽKU Č. 2 POUŽIT AJ NA OSTENIE A DILATÁCIU OPORNÉHO MÚRA

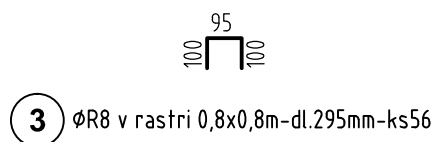


1 ZVÁRANÁ SIEŤ Ø8/150x150 - 100,0m²

POZN.: STYKOVANIE PRESAHOМ MIN. 400mm!!!
POZN.: VÝSTUŽ VZÁJOMNE PRESTRIEDAŤ

ÚUZᵀ7T S0EÁÚUÜᵀ" Á~ ÜÿÁÓYVÒÜQ ÜUX" ÁÜXSŸÂ~
ᵀ0EÜPᵀW" ÁZÁUPŠÖÜX" PUÁÒN3 ᵀWÄÜQÖÖÄÜÓGÈ

VÝSTUŽ ROHU:
PÔDORYS

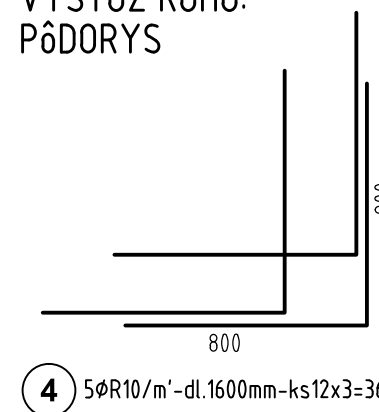

POZN.1: KÓTOVANIE NA OS PRÚTOV
POZN.2: MIN. HLBKA ZALOŽENIA JE 800mm, DO NEZÁMRZNEJ HLBKY!!!
POZN.3: KRYTIE MIN. 35mm
POZN.4: OPORNÝ MÚR DILATOVAŤ PO $a=10m$ NAD ZÁKLADOM, ŠÍRKA DILATÁCIE = 20mm
POZN.5: ZADEFINOVANÚ POLOHU JALOVÝCH A DILATAČNÝCH VIĎ ČASŤ ARCHITEKTÚRA

BETÓN EN206-1 - C30/37 - XC4, XD2, XF4 , XA1(SK) - Cl 0.4 - Dmax 16mm

VÝSTUŽ S500B

ZVÁRANÁ SIEŤ BST 500 M

ÙÚÁËÄÜËRVÜSÁÁÊÊÊÁFHÏÊÊÁÈÈÈ

P7ZUXÁÚÜRÒSVW SOCIÁLNO-KOMUNITNÉ CENTRUM, BERNOLÁKOVO	E1.2 Statika		OBSAH X ÛVŤŽ ÁÚUUÜP˝ PU T ~ ÜÖÄUT Fæ
P7ZUXÁÚURÖÓP˝ PUAJÓRÒSVW SO 09 - SOCIÁLNO-ZDRAVOTNÉ NÍZKOKAPACITNÉ ZARIADENIE (SZNZ - RODINA)			
S3 ÖÄUÚUØÙÜØ STA	Ö7VWT 10/2025	ÛŠUÁK SÜÖÜW E1.2.42	Ĉē ģ ī Ā ī ç ī @ N/A s.r.o.
	STAVEB. OBJEKT SO 09	ØUÛT 7V 420x297	Z[ā][ç^à) Å ; b \ c Ing. Pavol Drha Vypracoval Q * Ÿ U æ [Ç i c œ Q * T i : å u ** ! ^ [ç i
	MIERKA 1:25	ÛWWÜÖ ÄÜÖ RP	Miesto stavby S \ i r \ Å) • i Å B œ Ÿ e G k Č A) [] l \ [ç i] æ 8 A E 2773/457, 2773/458, 2773/459, 2773/460, 2773/461, 2773/462

INVESTOR
DULOS, s. r. o.,
Úg [ç • \ | Á G
Bratislava 821 05

GEN. PROJEKTANT
N/A s.r.o.
Sada 301
Bratislava

ÚÜURÒSVOPVÁ ØUVQ
DRHA PROJEKT s.r.o.
Úç: ~~ãã~~ ïï €
841 04 Bratislava

KONTAKT

+421 907 093 162
pavol.drha@gmail.com

miestor