


ZP1 - 2x

POHLAD, M1:25

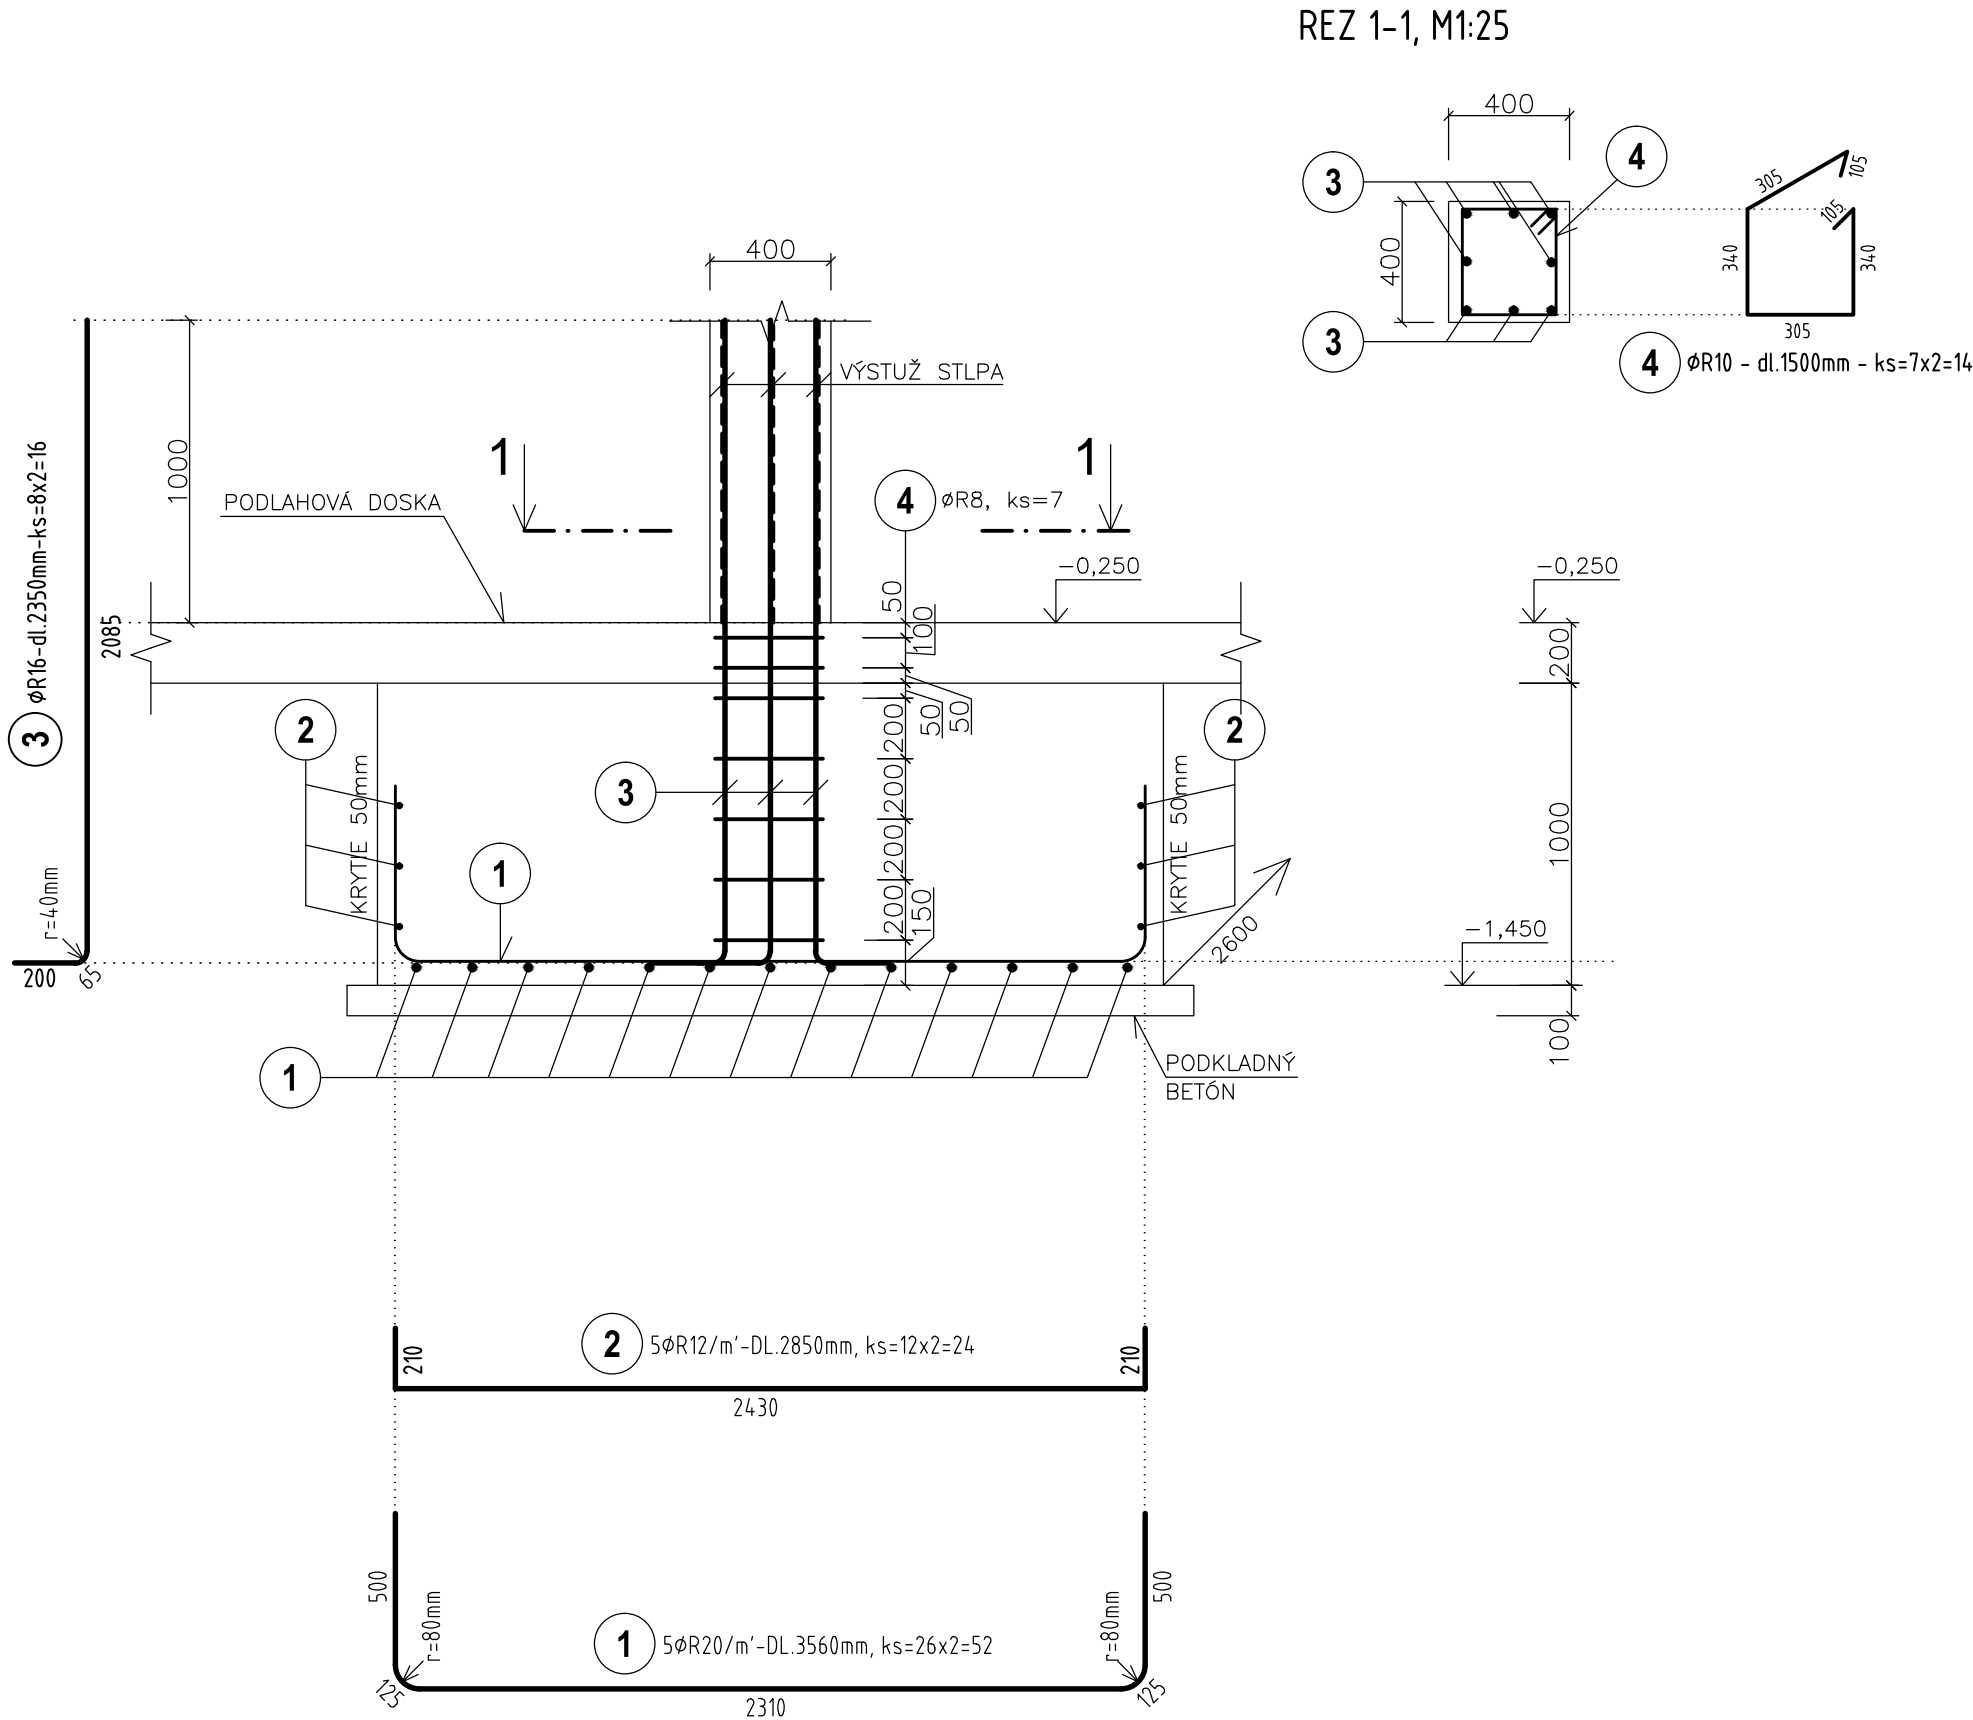

POZNAMKY :

- POZN.1: KRYTIE POZDLŽNEJ VÝSTUŽE JE 50mm
POZN.2: DODRŽAŤ TECHNOLOGICKÝ POSTUP
POZN.3: PRIERAZY SKOORDINOVAŤ S PROFESIAMI

POUŽITÉ MATERIÁLY :

BETÓN EN206-1 - C30/37 - XC2, XA1 (SK) - CI 0.4 - Dmax 16mm - S3 - ZÁKLADY
BETÓN EN206-1 - C20/25 - X0 (SK) - CI 0.4 - Dmax 16mm - S3 - PODKLADNÝ BETÓN
VÝSTUŽ S500B
ZVÁRANÁ SIEŤ BST 500 M

ÚVODNÝ LIST SOCIÁLNO-KOMUNITNÉ CENTRUM, BERNOLÁKOVO SO 09 - SOCIÁLNO-ZDRAVOTNÉ NÍZKOKAPACITNÉ ZARIADENIE (SZNZ - RODINA)		OBJ E1.2 Statika	OBSAH X ÚVODNÝ LIST
S3 STA  ÚŠJ SADY	07. VÝST 10/2025	ÚŠJÁK E1.2.7	CE N/A s.r.o.
	STAVEB. OBJEKT SO 09	OBJEKT 630x297	Z Ing. Pavol Drha Vypracoval Miesto stavby 2773/457, 2773/458, 2773/459, 2773/460, 2773/461, 2773/462
	MIERKA 1:25	ÚVODNÝ LIST RP	