

KATASTRY
PARCELNÍ ČÍSLA
DRUH POVRCHU
VZDÁLENOSTI ŠACHET
OZNAČENÍ ŠACHET

SMĚROVÉ POMĚRY

MĚŘÍTKA 1:250/100

HLOUBKA VÝKOPU

KÓTA VÝKOPU

HLOUBKA DNA POTRUBÍ


KÓTA DNA POTRUBÍ

KÓTA PŮVODNÍHO TERÉNU

SROVNÁVACÍ ROVINA

STANIČENÍ [km/m]
PROFIL[mm]-MATERIÁL-DÉLKA[m]
SKLON[promile]-DÉLKA[m]
ULOŽENÍ

Bernolákovo				
parc. č. 2773/6, 2773/90, 2773/114				
Rastlý terén				
5.24	9.92	2.48	40.09	
VK	RŠ4	Š4	Š7	Š8
	WAVIN TEGRA-1000 NG	WAVIN TEGRA-425	WAVIN TEGRA-425	WAVIN TEGRA-425

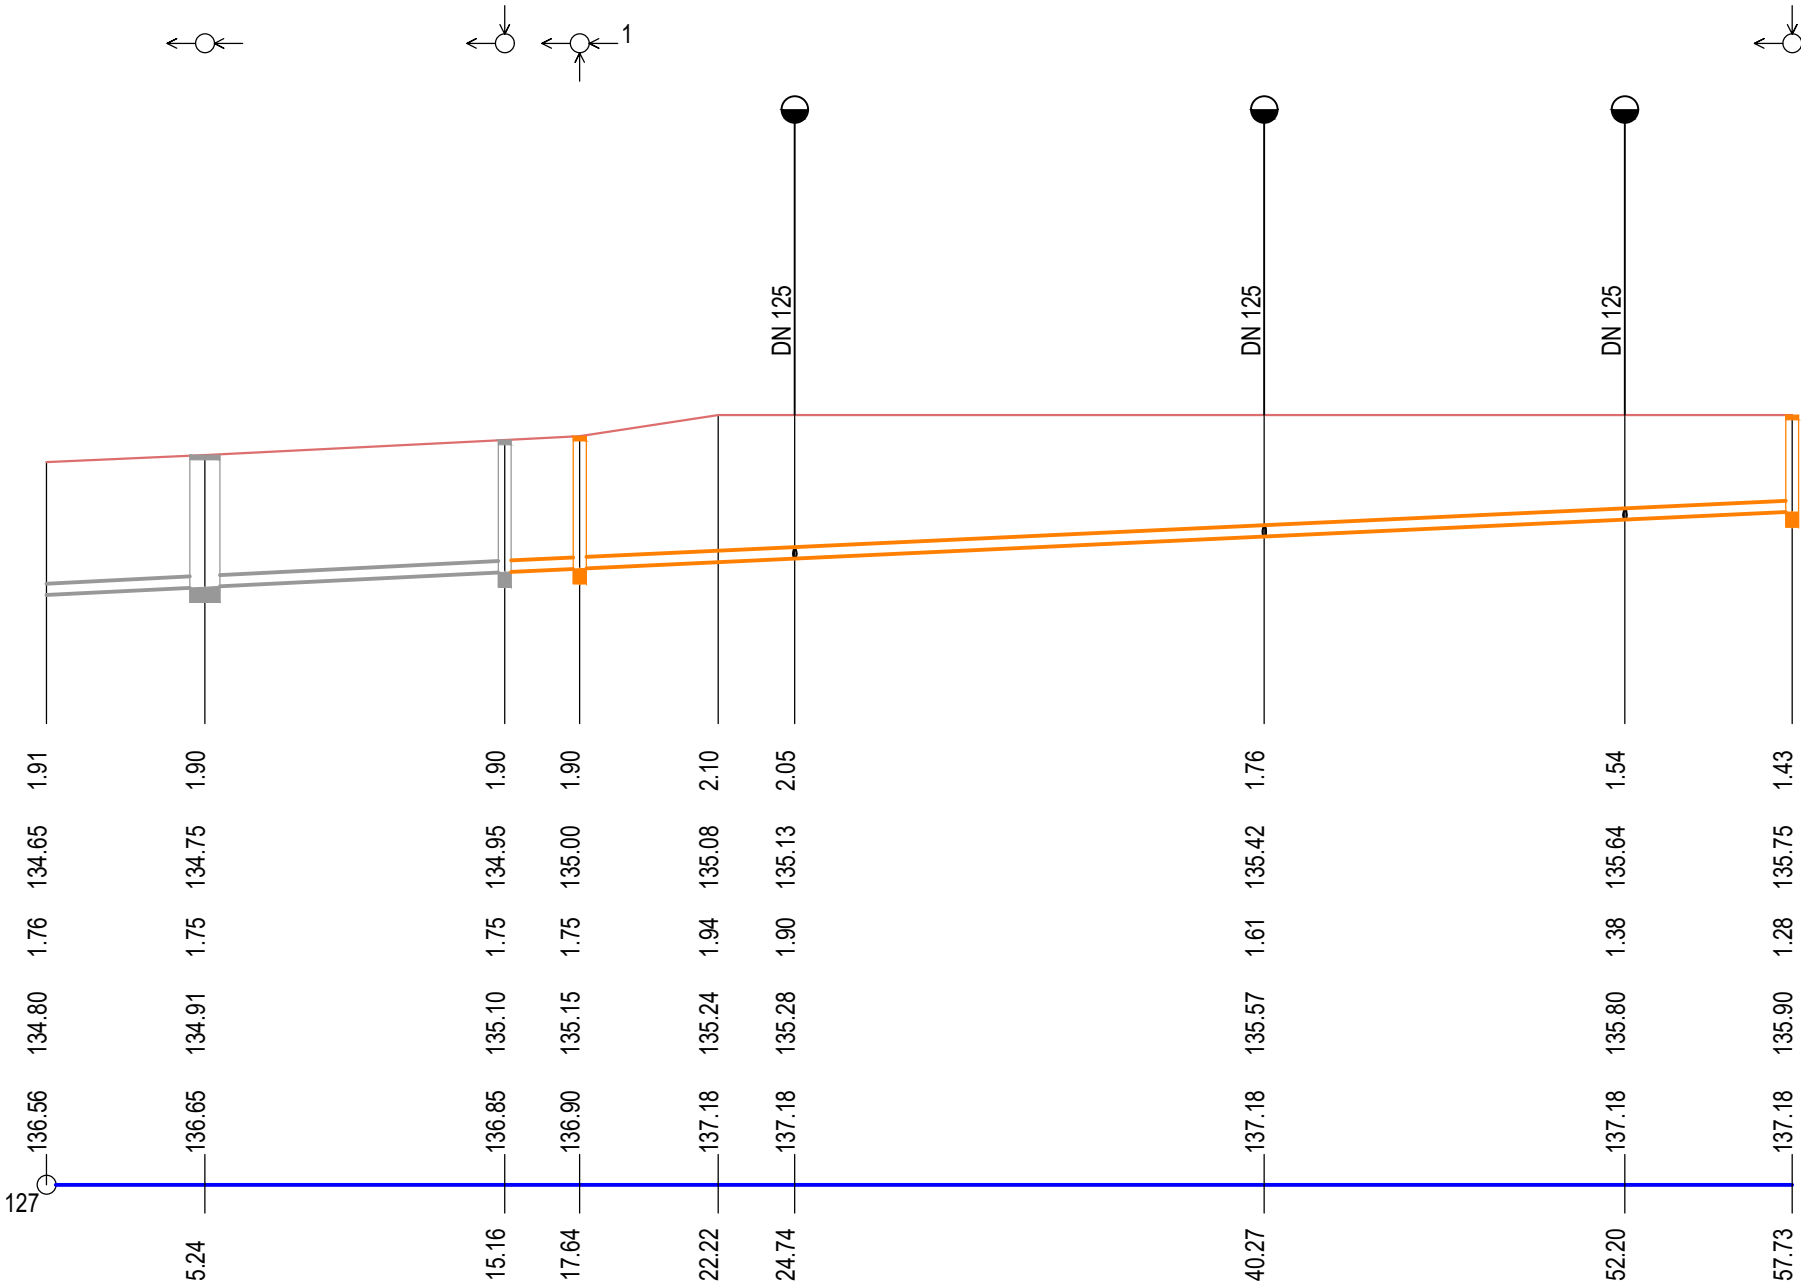

0.0	DN150-WAVIN KG PVC-52.49
20.0-15.16	18.7-42.58
Pieskové lôžko 150 mm	

SO 09 - S-JTSK = ±0,000 = 137,200 m.n.m.

NÁZOV PROJEKTU SOCIÁLNO-KOMUNITNÉ CENTRUM, BERNOLÁKOVO NÁZOV STAVEBNÉHO OBJEKTU SO 09 - SOCIÁLNO-ZDRAVOTNÉ NÍZKOKAPACITNÉ ZARIADENIE (SZNZ - RODINA)	ČASŤ E1.3. Zdravotechnika		OBSAH Pozdĺžny profil splaškovej kanalizácie
	KÓD PROFESIE ZTI	DÁTUM 09/2025	ČÍSLO VÝKRESU 10
		STAVEB. OBJEKT SO 09	FORMÁT 3x A4
		MIERKA 1:250/100	STUPEŇ PD RPD
ČÍSLO SADY			Autor návrhu N/A s.r.o. Zodpovedný projektant Ing. Juraj Herda Vypracoval Bc. Soňa Úreková Miesto stavby parc. č. 2773/457, 2773/458, 2773/459, 2773/460, 2773/461, 2773/462, Lekársenská ulica, 900 27 Bernolákovo

INVESTOR
DULOŠ, s. r. o.,
Súľovská 2
Bratislava 821 05

GEN. PROJEKTANT
N/A s.r.o.
Kalinčiakova 3,
Bratislava

PROJEKTANT ČASTI
H_pro s.r.o.
Adreja Mráza 3161/9
821 03 Bratislava

KONTAKT
+421 902 103 723
herda@hpro.sk

miestor