


Detail dverí 1:35


Vstup: 1

Osvetlenie (s vypínačom) musí poskytovať min. 200 luxov pri pracovných priestoroch. Lampa umiestnená v rozvážači zaisťuje požadovaných 200 luxov na pracovnom priestore pred rozvážačom/LDU.

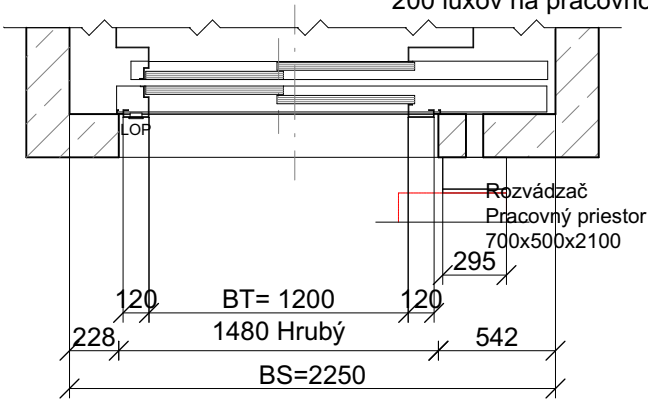

Pohľad z nástupiska

1:50
: 0 Hlavná stanica

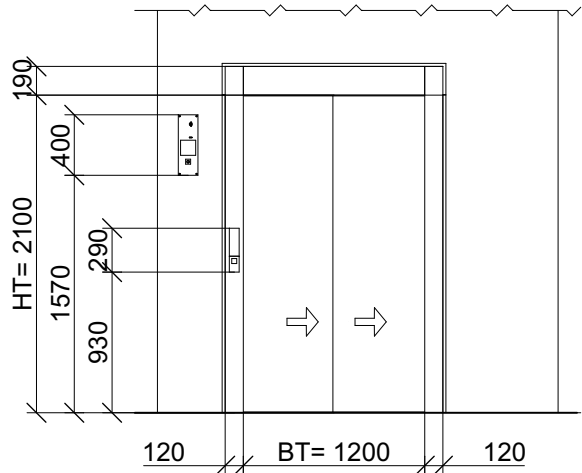


Zatáženie šachty		
F9 = 68856 N	F17 = -	F50x_T = 2386 N (Zdvih)
F10 = 49243 N	F41 = -	F50y_T = 2155 N (Zdvih)
F11 = 54262 N	F42 = -	F50x_PH = 4172 N (Hlava šachty)
F12 = 75294 N	F43 = -	F50y_PH = 3771 N (Hlava šachty)
F13 = 31417 N	F44 = -	M50z_T = 362 Nm (Zdvih)
F14 = 31417 N	F45 = -	M50z_PH = 634 Nm (Hlava šachty)
F51x_T = 2773 N (Zdvih)		F52/53x_T = -
F51y_T = 2155 N (Zdvih)		F52/53y_T = -
F51x_PH = 6614 N (Hlava šachty)		F52/53x_PH = -
F51y_PH = 3771 N (Hlava šachty)		F52/53y_PH = -
M51z_T = 716 Nm (Zdvih)		M52/53z_T = -
M51z_PH = 1252 Nm (Hlava šachty)		M52/53z_PH = -

F54_max_dyn_s = -	F54_max_dyn_t = -
F55_max_dyn_s = 2859 N	F55_max_dyn_t = 7416 N
F56_max_dyn_s = -	F56_max_dyn_t = -
F57_max_dyn_s = 1530 N	F57_max_dyn_t = 3196 N

Sily F11 a F12 pôsobia v prípade vybavenia zachytávačov
Sily F9 + F10 pôsobia v prípade dosadnutia kľetky, alebo protiváhy na nárazníky

Sily pôsobiace na vodiace čeluste [N]

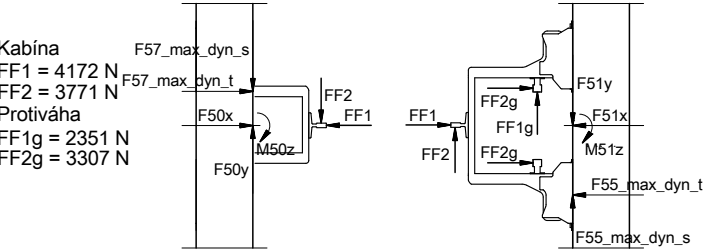

Izolácia zvuku

Konštrukcia šachty musí zodpovedať súčasným požiadavkám na hluk a príslušným predpisom pre susediace miestnosti.

SO 09 - S-JTSK = ±0,000 = 137,200 m.n.m.

NÁZOV PROJEKTU SOCIÁLNO-KOMUNITNÉ CENTRUM, BERNOLÁKOVO NÁZOV STAVEBNÉHO OBJEKTU SO 09 - SOCIÁLNO-ZDRAVOTNÉ NÍZKOKAPACITNÉ ZARIADENIE (SZNZ - RODINA) KÓD PROFESIE ASR ČÍSLO SADY	ČASŤ PS 01 VÝŤAHY		OBSAH Detail dverí Autor návrhu N/A s.r.o. Zodpovedný projektant Ing. Ján Majerník Vypracoval Alojz Fiala Miesto stavby parc. č. 2773/457, 2773/458, 2773/459, 2773/460, 2773/461, 2773/462, Lekárska ulica, 900 27 Bernolákovo
	DÁTUM 10/2025	ČÍSLO VÝKRESU PS 01.05	
	STAVEB. OBJEKT SO 09	FORMÁT A3	
	MIERKA 1:36, 1:56	STUPEŇ PD DRP	

INVESTOR
DULOS, s. r. o.,
Súľovská 2
Bratislava 821 05

GEN. PROJEKTANT
N/A s.r.o.
Kalinčiakova 3,
Bratislava

PROJEKTANT ČASTI
miestor s.r.o.
Račianska 78
831 02 Bratislava

KONTAKT
+421 902 311 435
+421 908 092 924
atelier@miestor.sk

miestor