


Projekt zagospodarowania działki
skala 1:500

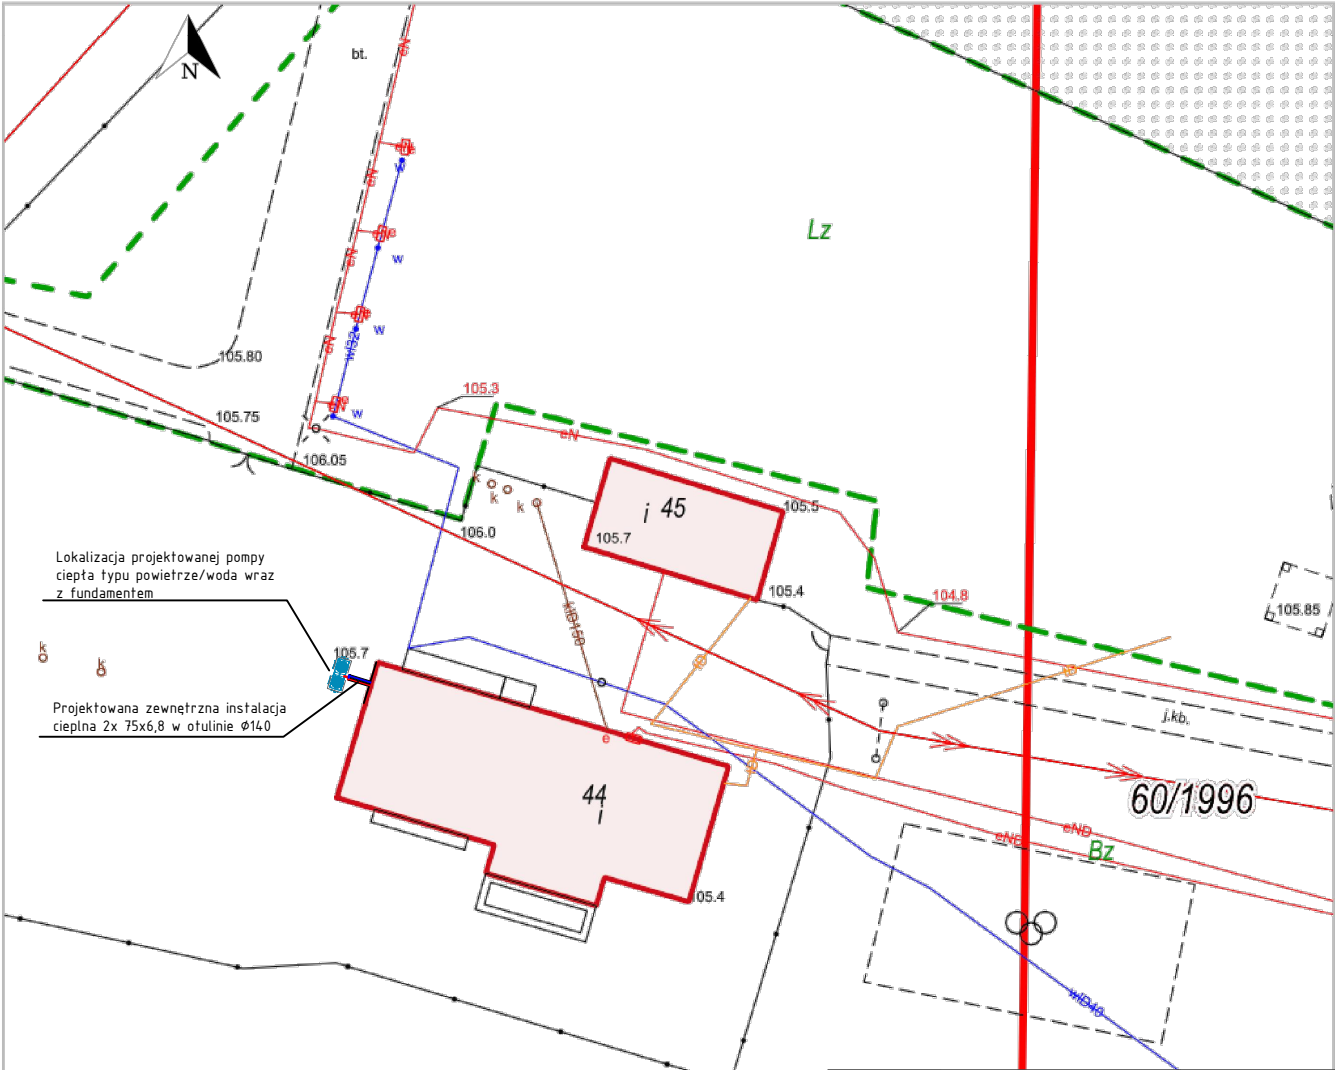

Lokalizacja projektowanej pompy ciepła typu powietrze/woda wraz z fundamentem

Projektowana zewnętrzna instalacja cieplna 2x 75x6,8 w otulinie Ø140



x = 5948621.58, y = 6493775.66
Kłoczek, Tuchola - Obszar Wiejski

Obiekt	BUDYNEK ZIELONA SZKOŁA	
Lokalizacja	nr inw. 107/251, Woziwoda 6, 89-504 Legbąd	
	działka 8093/1, obręb Kłoczek, Gmina Tuchola	
Nazwa rysunku	Projekt zagospodarowania działki	
Data		01.01.2026 r.
Nr rysunku		PZD
Skala		1:500
Branża		SANITARNA
Projektant br.Konstr.	inż. Piotr Schulz upr. nr GP-KZ-7542/148/93 specjalność konstrukcyjna do sporządzania projektów w zakresie rozwiązań konstrukcyjno-budowlanych budynków i innych budowli o powszechnie znanych rozwiązaniach konstrukcyjnych i schematach technicznych	
Projektant br.Sanitarna	mgr inż. Jan Schulz upr. nr POM/0295/PBS/16 (w spec. instalacyjnej w zakresie sieci, instalacji i urządzeń cieplnych, wentylacyjnych, gazowych, wodociagowych i kanalizacyjnych do projektowania bez ograniczeń)	
Sprawdzający projektant br.Sanitarna	mgr inż. Daniel Wiśniewski upr. nr KUP/0152/PWOS/13 (w spec. instalacyjnej w zakresie sieci, instalacji i urządzeń cieplnych, wentylacyjnych, gazowych, wodociagowych i kanalizacyjnych do projektowania bez ograniczeń)	
Nr strony		