


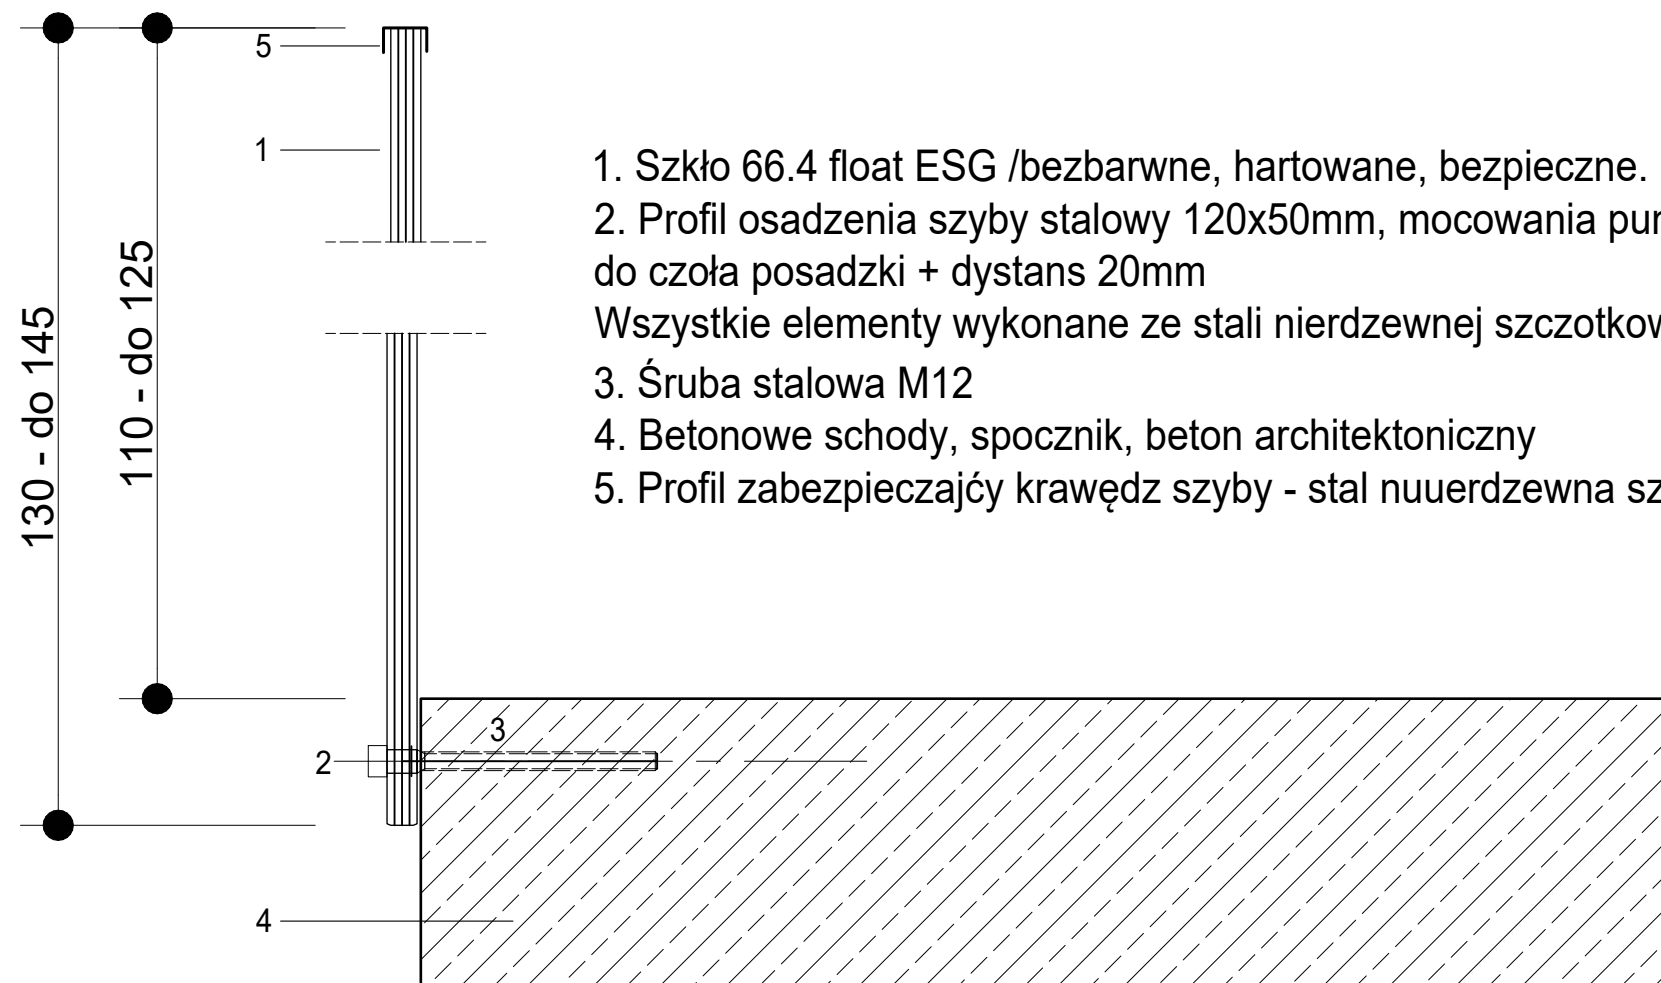

B.SZKLANA BALUSTRADA MOCOWANA DO BIEGU SCHODÓW
PROJEKTOWANA KLATKA SCHODOWA K1



Powierzchnia szkła: 26.85 cm

		KONSORCJUM FIRM Elżbieta Błęszyska KREATOR Studio Projektowe 44-120 Pyskowice, ul. Gen. Władysława Sikorskiego 13/2 NIP: 9690086804, REGON: 273013933	
		Pracownia Architektoniczno-Urbanistyczna A3 Agnieszka Romanowska - Tarczyńska 44-100 Gliwice, ul. Bednarska 4/4 NIP: 7491355637, REGON: 273800401	
NAZWA OBIEKTU BUDOWLANEGO		PRZEBUDOWA WRAZ ZE ZMIANĄ SPOSOBU UŻYTKOWANIA BUDYNKU DOMU DZIECKA NA KLUBIK MALUCHA I PRZEDKOŁE	
ADRES OBIEKTU		DZIAŁKA 101/6, UL. LUBINIECKA 27, CIASNA	
BRANŻA		ARCHITEKTONICZNA / PROJEKT TECHNICZNY	
TYTUŁ RYSUNKU		BALUSTRADA - DETAL WEWNĘTRZNA- NOWA KLATKA SCHODOWA SZKLANA BALUSTRADA	
IMIĘ I NAZWISKO PROJEKTANTA		dr. inż. arch. ELŻBIETA BŁEŚZYSKA	
IMIĘ I NAZWISKO UPRAWNIENI PROJEKTANTA		PODPIS PROJEKTANTA	
DATA SPORZĄDZENIA		30.09.2025	
IMIĘ I NAZWISKO SPRAWDZAJĄCEGO		mgr. inż. arch. AGNIESZKA ROMANOWSKA - TARCZYŃSKA	
DATA SPRAWDZENIA		30.09.2025	
IMIĘ I NAZWISKO UPRAWNIENI SPRAWDZAJĄCEGO		PODPIS PROJEKTANTA SPRAWDZAJĄCEGO	
DATA SPRAWDZENIA		30.09.2025	