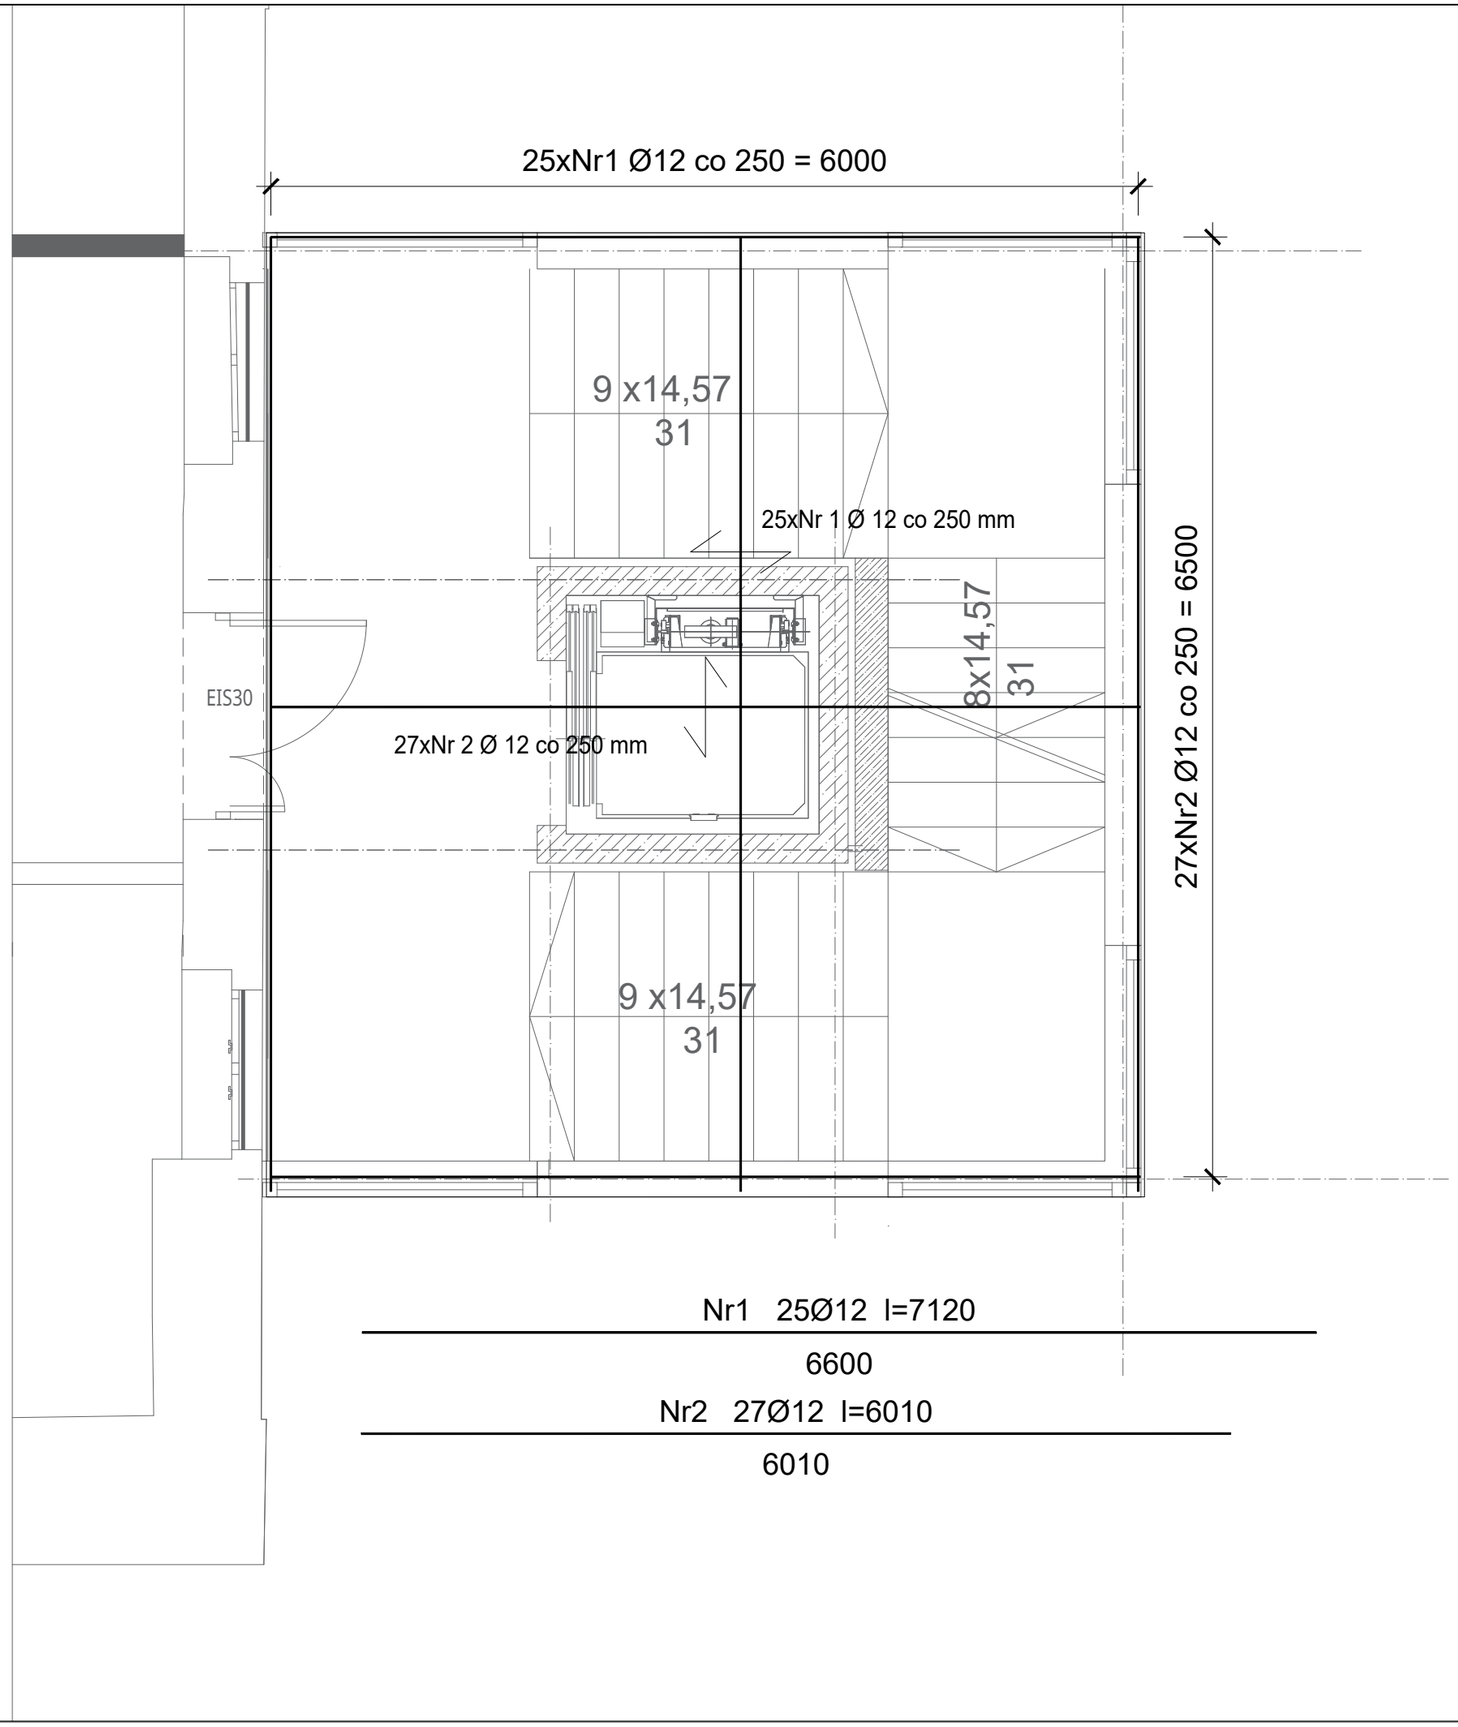

Wykaz zbrojenia				
Nr pręta	Średnica [mm]	Długość [mm]	Liczba [szt.]	Długość całkowita [m]
				Ø 12 mm
1	12	7120	25	178,00
2	12	6010	27	162,27
Długość całkowita wg średnic [m]				340,27
Masa 1 mb pręta [kg/mb]				0,888
Masa prętów wg średnic [kg]				302,16
Masa prętów wg gatunków stali [kg]				302,16
Masa całkowita [kg]				302

Beton C20/25 (B25)
Stal B500SP
Otulina c_{nom}=15+5=20 mm
Poz. góry płyty +11,45 m
Gr. płyty 20,0 cm

PRACOWNIA ARCHITEKTONICZNO-URBANISTYCZNA

dr inż. Elżbieta Bleszyńska
architekt
nr 130 Pyskowice, ul.Sikorskiego 12 tel: 501 341 361 tel. / fax: 032 3333660 NIP:969-008-68-04 REGON: 273013933
elzbietableszynska@gmail.com
http://www.kreatorstudioprojektowe.pl/
KREATOR studio projektowe

KONSORCJUM FIRM

Elżbieta Bleszyńska KREATOR Studio Projektowe
44-120 Pyskowice, ul. Gen. Władysława Sikorskiego 12/2
NIP: 9690086804 , REGON : 273013933

Pracownia Architektoniczno-Urbanistyczna A3
Agnieszka Romanowska - Tarczyńska
44-100 Gliwice, ul. Bednarska 4/4
NIP: 7491355637 , REGON : 273800401

NAZWA OBIEKTU BUDOWLANEGO	**PRZEBUDOWA WRAZ ZE ZMIANĄ SPOSOBU UŻYTKOWANIA BUDYNKU DOMU DZIECKA NA KLUBIK MALUCHA I PRZEDZKOLE**		
ADRES OBIEKTU	DZIAŁKA 101/6, UL. LUBINIECKA 27, CIASNA		
BRANŻA	KONSTRUKCYJNA		
TYTUŁ RYSUNKU	**Płyta stropodachu - zbrojenie dolne**		
IMIĘ I NAZWISKO PROJEKTANTA	dr. inż. BARTOSZ PIOTROWICZ	PODPIS PROJEKTANTA	SKALA RYS.
NUMER UPRAWNIEŃ BUDOWLANYCH	Uprawnienie budowlane do projektowania bez ograniczeń w specjalności konstrukcyjno - budowlanej nr SWK/0174/PWBKb/17		1:40
DATA SPORZĄDZENIA	02.04.2026		
IMIĘ I NAZWISKO PROJEKTANTA SPRAWDZAJĄCEGO	mgr. inż. MARCIN GRYCHTOŁ	PODPIS PROJEKTANTA SPRAWDZAJĄCEGO	NUMER RYS.
NUMER UPRAWNIEŃ BUDOWLANYCH	Uprawnienie budowlane do projektowania bez ograniczeń w specjalności konstrukcyjno - budowlanej nr SLK/6264/PWBKb/16		K-28
DATA SPRAWDZENIA	02.04.2026		