



ELEMENTY ŻELBETOWE

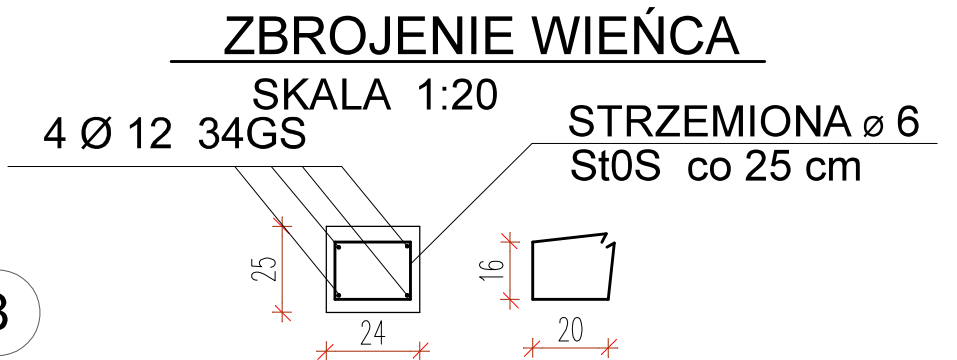

nad otworami okiennymi w ścianach
dodatkowe 3 pręty Ø 12 dołem

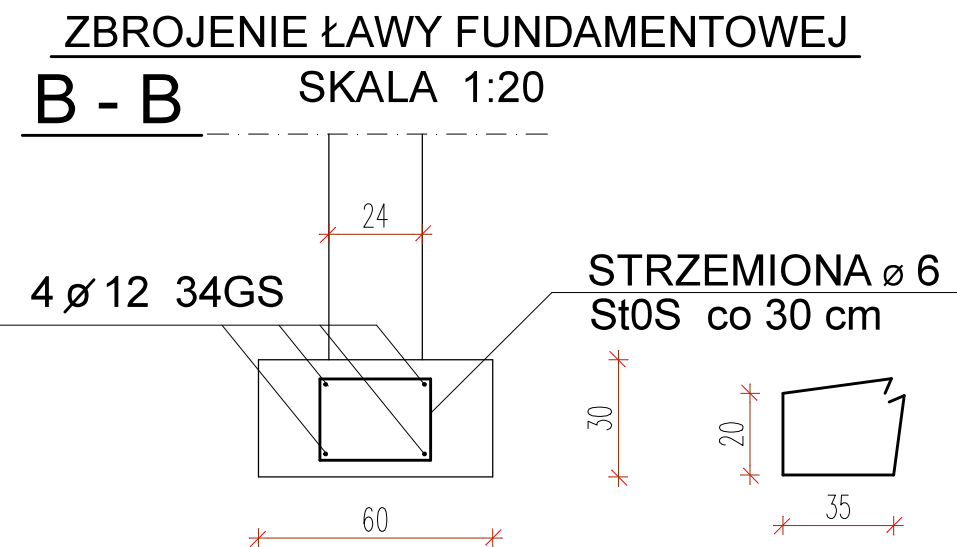

ZESTAWIENIE STALI

WIENIEC	średnica [mm]	długość [m]	ilość elem.	długość całkowita [m]	ciężar kg/m	ciężar razem kg
	12			149,88	0,888	133,09
	6	0,92	150	138	0,22	30,36
	12	1,80	3	5,40	0,888	4,80
ŁAWY	12	1,50	6	9,00	0,888	7,99
	średnica	długość [m]	ilość elem.	długość całkowita [m]	ciężar kg/m	ciężar razem kg
	12			149,88	0,888	133,09
	6	1,30	125	163	0,22	35,86

LUNAR-2 Krzysztof Janowicz ul. Hallera 33/1 82-500 Kwidzyn		
Inwestor: Nadleśnictwo Cierpiszewo		Skala: 1:50 / 1:20
Objekt: budynek na potrzeby szkoły leśnej		Branża: KONSTRUKCJA
Adres: Dz. nr 26198/4 obr. 0004 Przyłubie		
Nazwa rysunku : ELEMENTY ŻELBETOWE		
Projektował : mgr inż. Krzysztof Janowicz upr. bud. nr 443/Gd/81	Podpis: Data:	Nr rys.: K 1