


nr obwodu	OP	00	RG/1	RG/2	RG/3	RG/4	RG/5	RG/6	RG/7	RG/8
nazwa obwodu	OCHRONNIK PRZECIWPRIĘCIOWY	ZASILANIE GŁÓWNE ZE ZŁACZA KABLOWEGO	GNIAZDO 400V POM. 5 (MAGAZYN)	KUCHNIA POM. 4 (GOSP.)	OŚWIETLENIE OGÓLNE	OŚWIETLENIE SANITARIAT	BOJLER	ŁODÓWKA	GRZEJNIK POM. 1	GRZEJNIK POM. 3
typ przewodu		YKYżo 5x10	YDYżo 5x2,5	YDYżo 5x2,5	YDYżo 3x1,5	YDYżo 3x1,5	YDYżo 3x2,5	YDYżo 3x2,5	YDYżo 3x2,5	YDYżo 3x2,5

układ sieci: TN-S
napięcie znamionowe: 400/230V, 50Hz
ochrona dodatkowa: samoczynne wyłączenie zasilania
ochrona uzupełniająca: wyłącznik różnicowoprądowy 30mA

LUNAR-2 Krzysztof Janowicz ul. Hallera 33/1 82-500 Kwidzyn		
Inwestor: Nadleśnictwo Cierpiszewo		Skala: 1:50
Obiekt: Budynek na potrzeby szkoły leśnej		Branża: ELEKTRYKA
Adres: Dz. nr 26198/4 obr. 0004 Przyłubie		
Nazwa rysunku : ROZDZIELNICA RG – SCHEMAT IDEOWY		
Projektował : mgr inż. Radosław Baprawski upr. bud. nr POM/0304/PWBE/17		Nr rys.: E-03

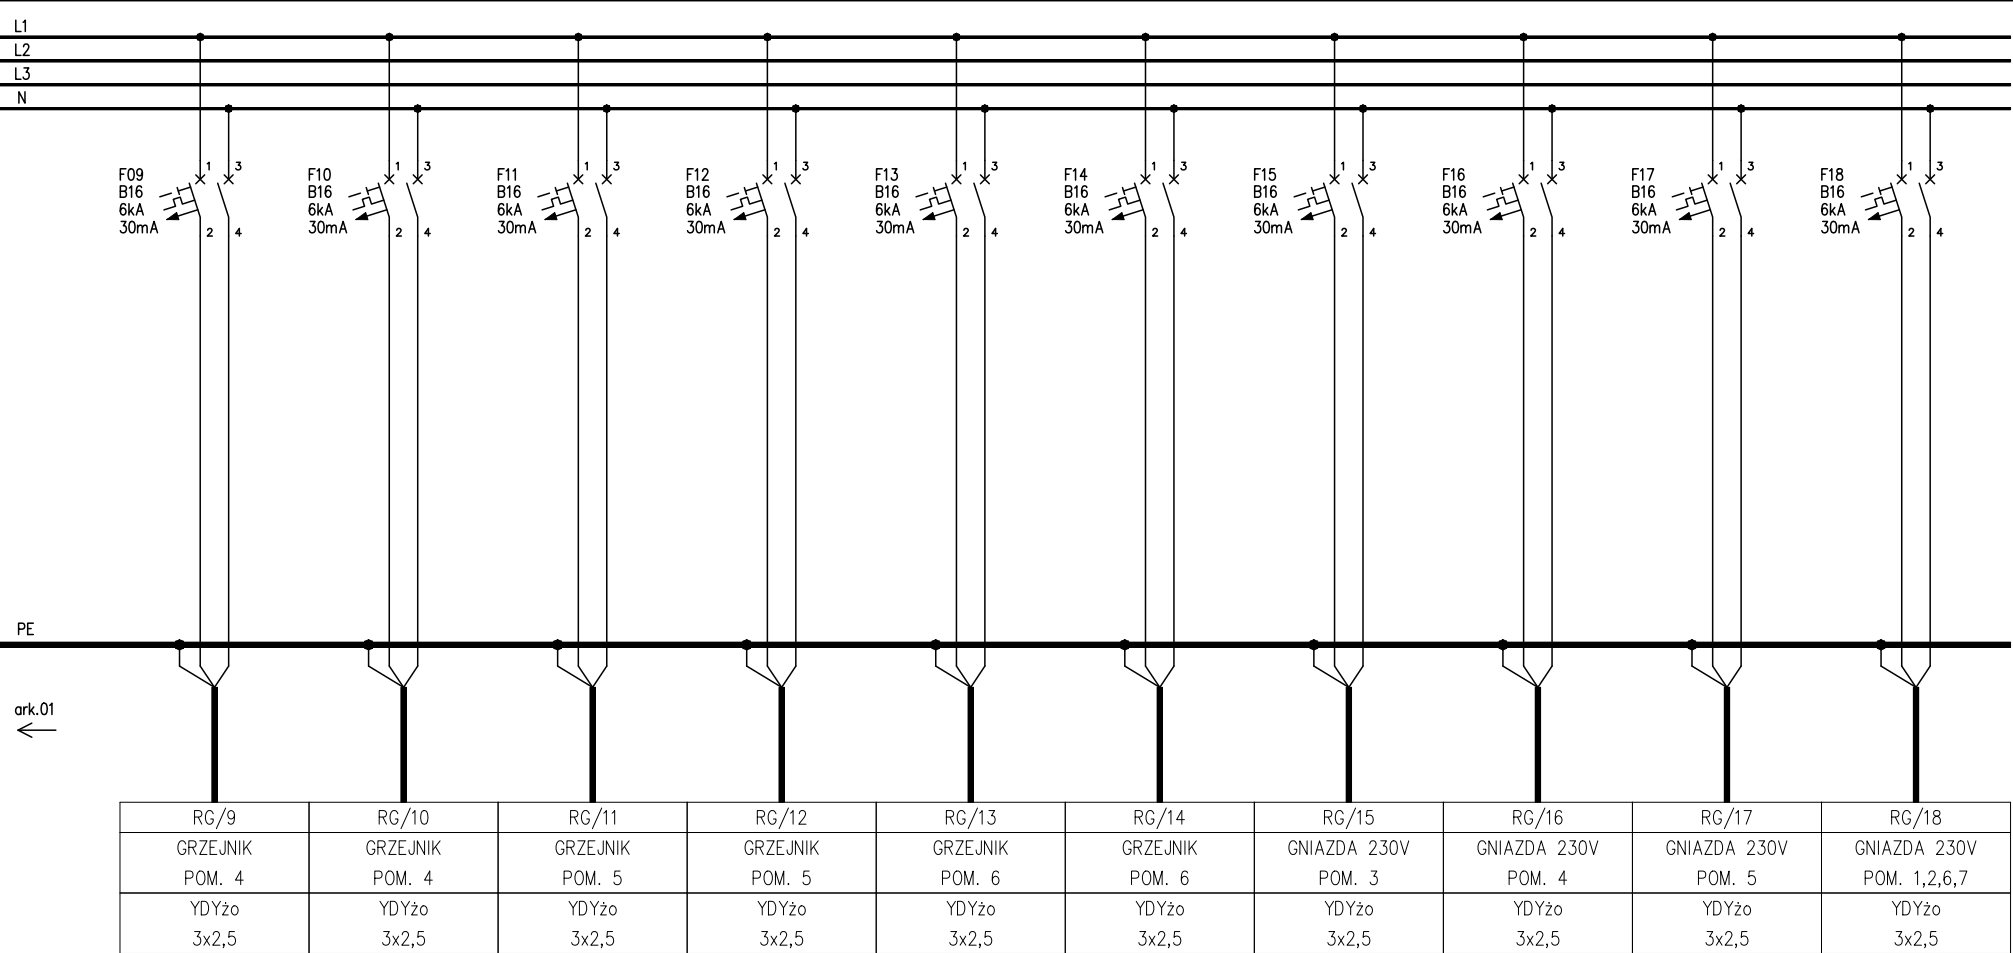

LUNAR-2 Krzysztof Janowicz ul. Hallera 33/1 82-500 Kwidzyn		
Inwestor: Nadleśnictwo Cierpiszewo		Skala: 1:50
Obiekt: Budynek na potrzeby szkoły leśnej		
Adres: Dz. nr 26198/4 obr. 0004 Przytubie		Branża: ELEKTRYKA
Nazwa rysunku : ROZDZIELNICA RG – SCHEMAT IDEOWY		
Projektował : mgr inż. Radosław Baprawski upr. bud. nr POM/0304/PWBE/17		Podpis: Data:
		Nr rys.: E-03