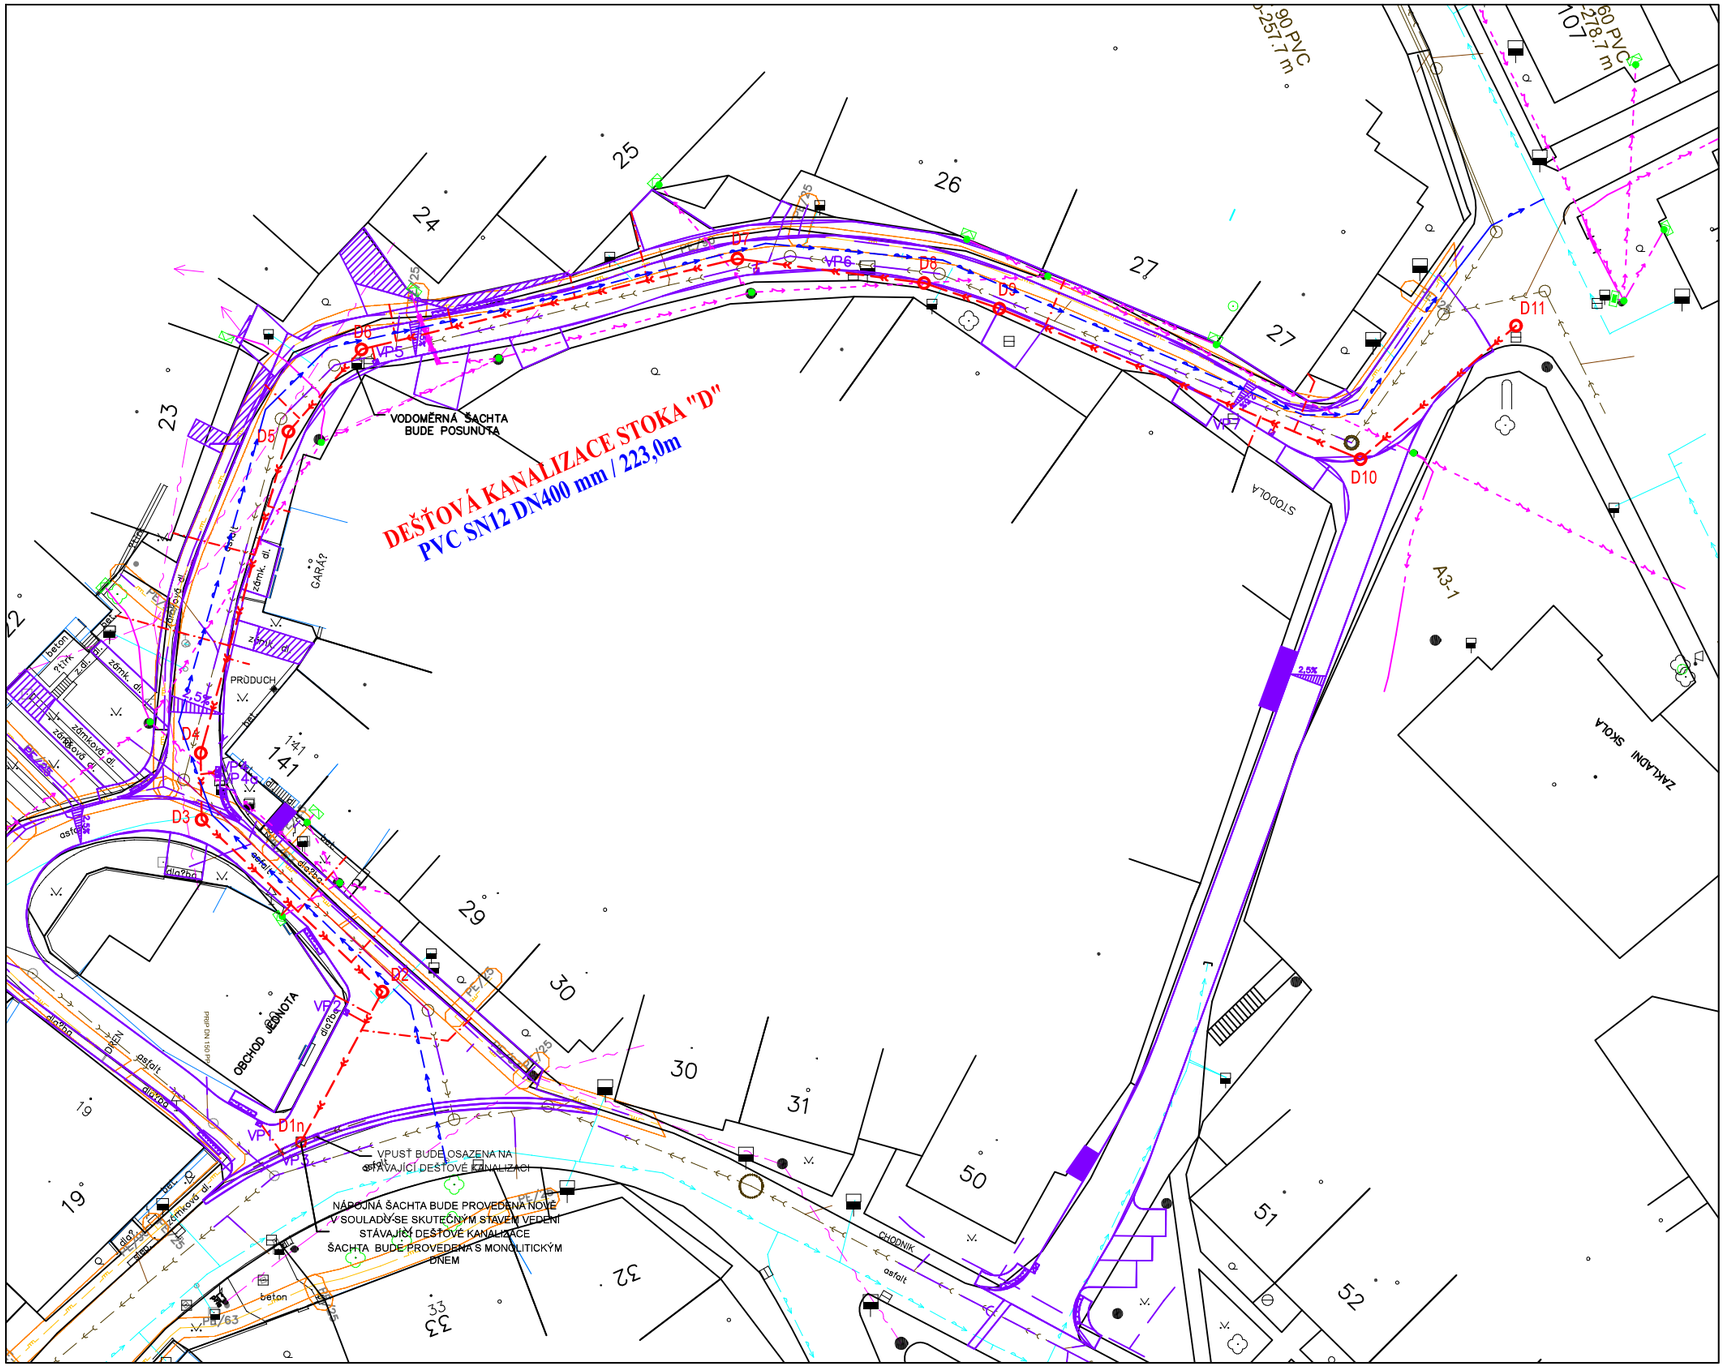

LEGENDA

NAVRŽENÉ SÍTĚ

- dešťová kanalizace
- přípojky dešťové kanalizace

STÁVAJÍCÍ SÍTĚ

- splašková kanalizace gravitační
- vodovod
- plánovaná oprava vodovodu ve stávající trase PE 90x5,4mm
- sdělovací vedení
- rozvody EON
- plynovod
- dešťová kanalizace stávající

V ÚSEKU MEZI ŠACHTAMI D2-D3 A D6-D7 JE NUTNO ZREVIDOVAT TRASU VEDENÍ OPRAVOVANÉHO VODOVODU!!!

P O Z N Á M K A :

VEŠKERÉ INŽENÝRSKÉ SÍTĚ JE NUTNO VYTÝČIT PŘED ZAHÁJENÍM VÝKOPOVÝCH PRACÍ ZA PŘÍTOMNOSTI JEJICH SPRÁVCŮ !!! ZE SKUTEČNÉ POLOHY STÁVAJÍCÍCH INŽENÝRSKÝCH SÍTÍ MŮŽE VYPLYNOUT NUTNOST DÍLČÍCH ZMĚN TRAS. PŘI SOUBĚHU A KŘÍŽENÍ NAVRŽENÝCH SÍTÍ S OSTATNÍMI INŽENÝRSKÝMI SÍTĚMI JE NUTNO DODRŽET NORMU ČSN 73 60 05.

INVESTOR	GENERÁLNÍ PROJEKTANT STAVBY	ČÍSLO PARÉ	AUTORIZAČNÍ RAZÍTKO
MĚSTO ZNOJMO OBROKOVÁ 1/12 669 22 ZNOJMO			

DOKUMENTACE PRO SPOLEČNÉ ŘÍZENÍ

HIP:	Ing. Petr Pokorný		Vypracoval:	Ing. Eva Procházková
Zodp. projektant:	Ing. Petr Pokorný		Kontrola:	Ing. Petr Pokorný

Místo stavby:	Znojmo
KRAJ:	Jihomoravský
KÚ:	Mramotice
Název stavby:	MÍSTNÍ KOMUNIKACE UL. ZA OBCHODEM MRAMOTICE
Stavební objekt:	SO 301 DEŠŤOVÁ KANALIZACE
Název výkresu:	KOORDINAČNÍ SITUACE STAVBY

PROJEKTANT ČÁSTI PD

aquaprojekt
vodohospodářská a stavební projekce
VODOHOSPODÁŘSKÁ A STAVEBNÍ PROJEKCE
U DOMOVINY 5, 669 00 ZNOJMO
tel., fax: +420 515 224 192, e-mail: info@aquaprojekt.cz

Formát:	3 x A4
Datum:	5/2020
Stupeň:	DSŘ
Číslo zakázky:	2020
Měřítko:	1 : 500
Číslo výkresu:	C.3