


# SKLADBA PŘEPOJENÍ VODOVODNÍ PŘÍPOJKY

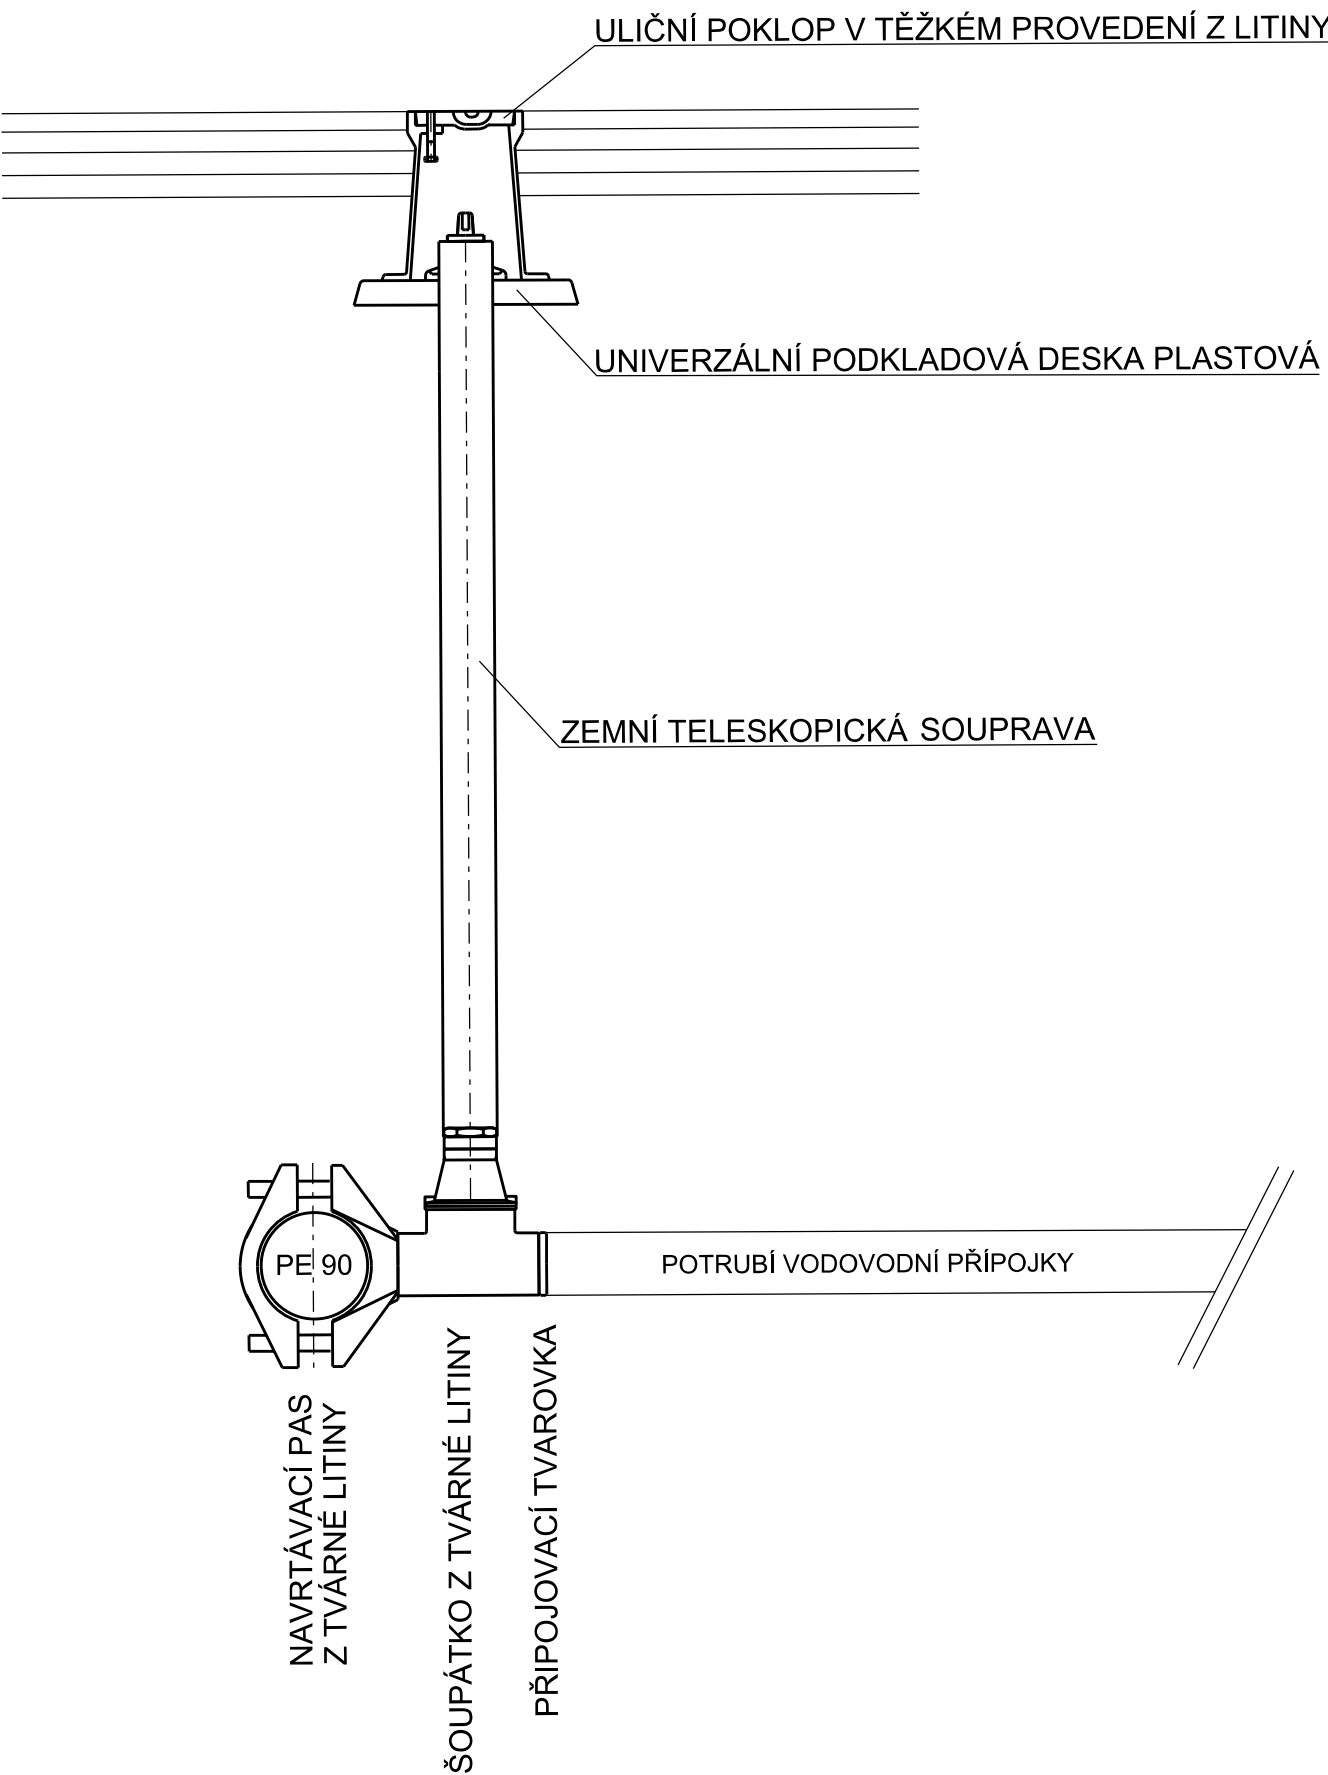

Kreslil:	Vypracoval:	Kontroloval:	Zodp. projektant:		
Ing. Martin Koudelka	Ing. Martin Koudelka	Ing. Jiří Žižka	Ing. Jaromír Škola		
Okres: Znojmo		k.ú.: Mramotice			
Investor: VODOVODY A KANALIZACE ZNOJEMSKO					
Akce: REKONSTRUKCE VODOVODU ZNOJMO - MRAMOTICE ŘADU "I" A ŘADU "J"- LOKALITA ZA ŠKOLKOU					
Příloha: SKLADBA PŘEPOJENÍ VODOVODNÍ PŘÍPOJKY				Formát:	1A3
				Stupeň:	-
				Datum:	11/2019
				Č. zak.:	19069
				Arch. č.:	
				Měřitko:	Číslo přílohy:  <b>D.9</b>