


POHĽAD BOČNÝ - JUŽNÝ

LEGENDA MATERIÁLOV :

- 1 FASÁDNA OMIETKA - SILIKATOVÁ FARBA - OKER
- 2 DREVENÉ POLKRUHOVÉ OKNO
- 3 ZÁBRADALIE - ŽIAROVO POZINKOVANÉ
- 4 NAVRHOVANÉ DREVENÉ OKNÁ, PRESKLENNÉ STENY-IZOLAČNÉ DVOJSKLO
- 5 DREVENÉ VCHODOVÉ DVERE - MASÍV, NÁTER HERBOL ORECH/VALNUS/
- 6 STREŠNÁ KRYTINA - MEDENÉ PÁSY, MEDENÝ PLECH 0,53 mm
- 7 STRIEŠKA NAD HLAVNÝM VSTUPOM - POLYKARBONÁTOVÉ DOSKY
- 8 KOMÍN - JADROVÁ OMIETKA BEZ NÁTERU
- 9 STREŠNÉ ŽLABY A ZVODY - MEDENÝ PLECH
- 10 PRÍSTAVBA - PRÍRODNÝ OBKLADOVÝ KAMEŇ (obklad prispôbiť úprave okolitého terénu)

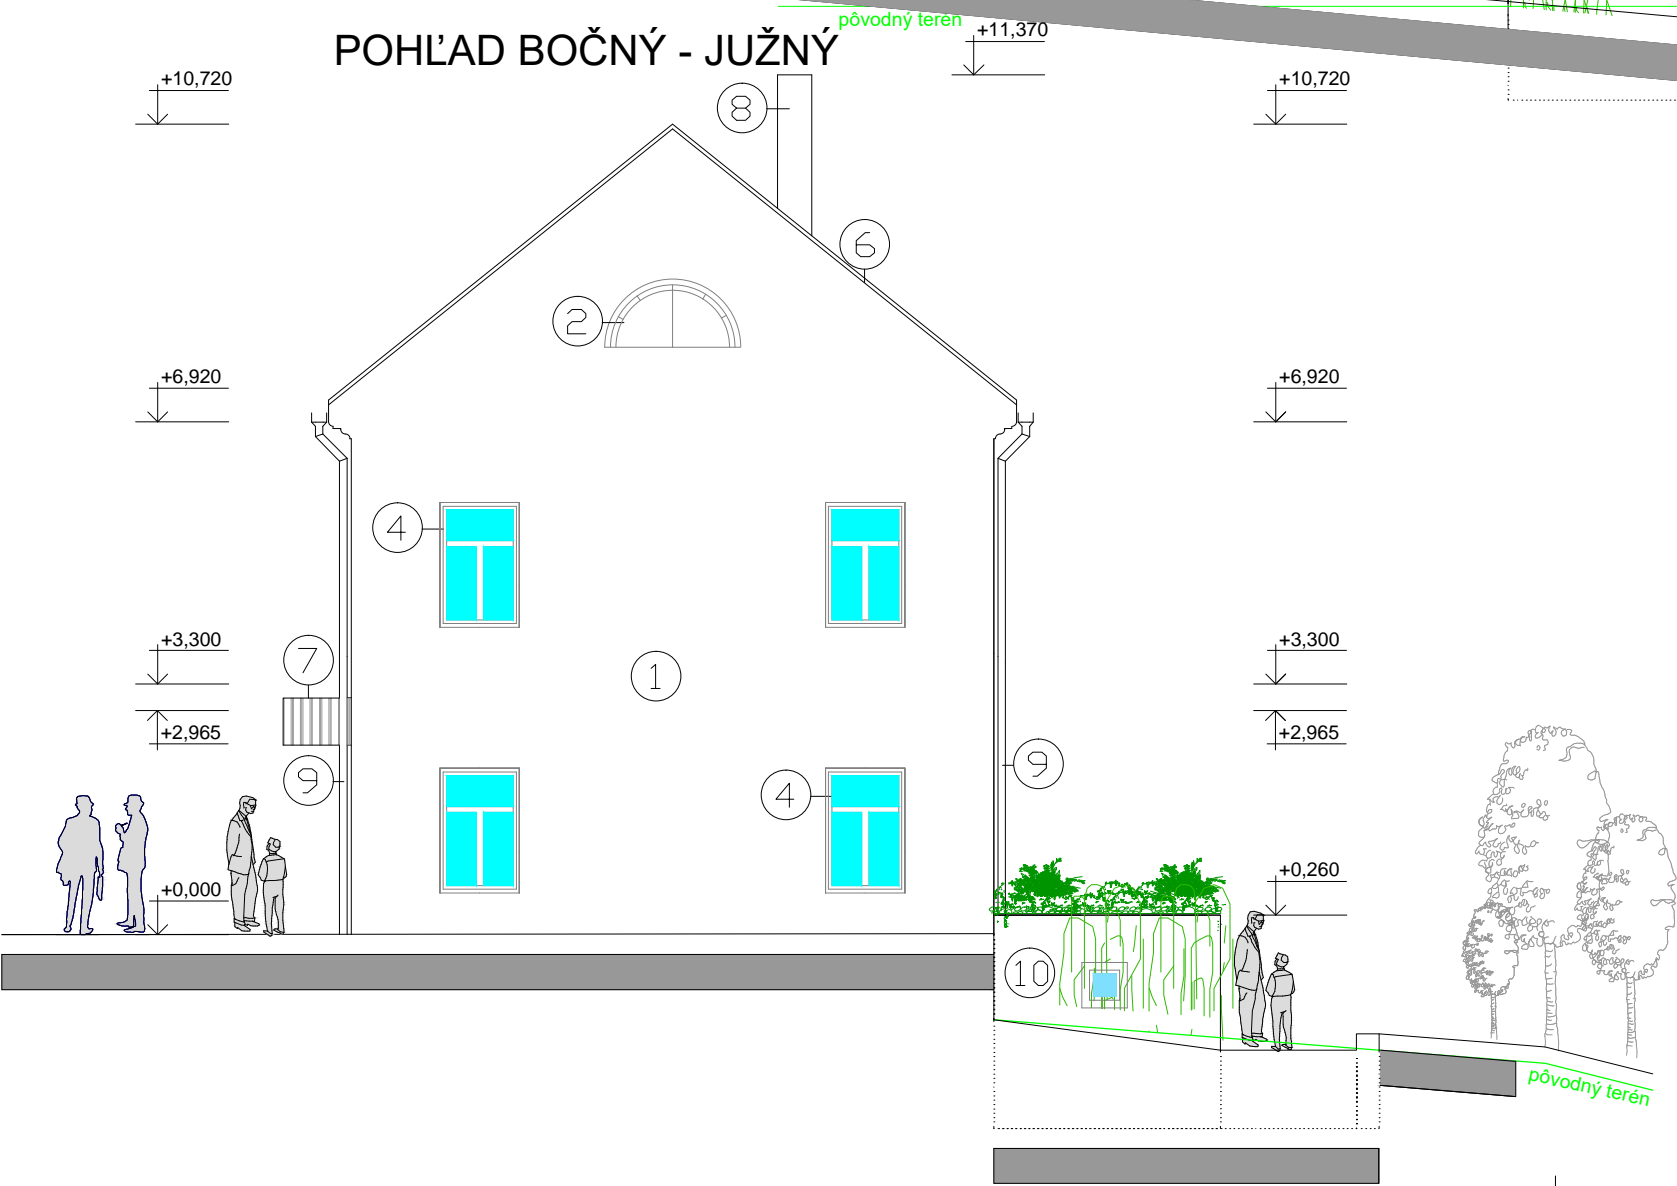

Zodpovedný projektant:	Ing.arch. Jozef BAJUS	
Projektant:	Ing.Ivana MEGOVÁ	
Stavba: OBNOVA HISTORICKEJ PAMiatKY MALÝ KAŠTIEL - SNINA		
Objekt: SO-01 MALÝ KAŠTIEL	Miesto: SNINA, parc.č. C KN 1379	Formát: 2 x A4
Diel: ASR	Investor: MESTO SNINA STROJÁRSKA 2060/95	Dátum: 02/2014
Predmet výkresu: POHĽAD ZADNÝ A BOČNÝ "2"		Číslo zákazky: 09/2013
Stupeň PD: RP	Kód objektu SO-01	Kód profesie ASR
		Číslo výkresu: 15



PROJEKČNÁ KANCELÁRIA
STROJÁRSKA 2060, SNINA