



PŮDORYS KROVU

STROPNÍ TRÁMY 100/160, l = 3,000 m 10 ks

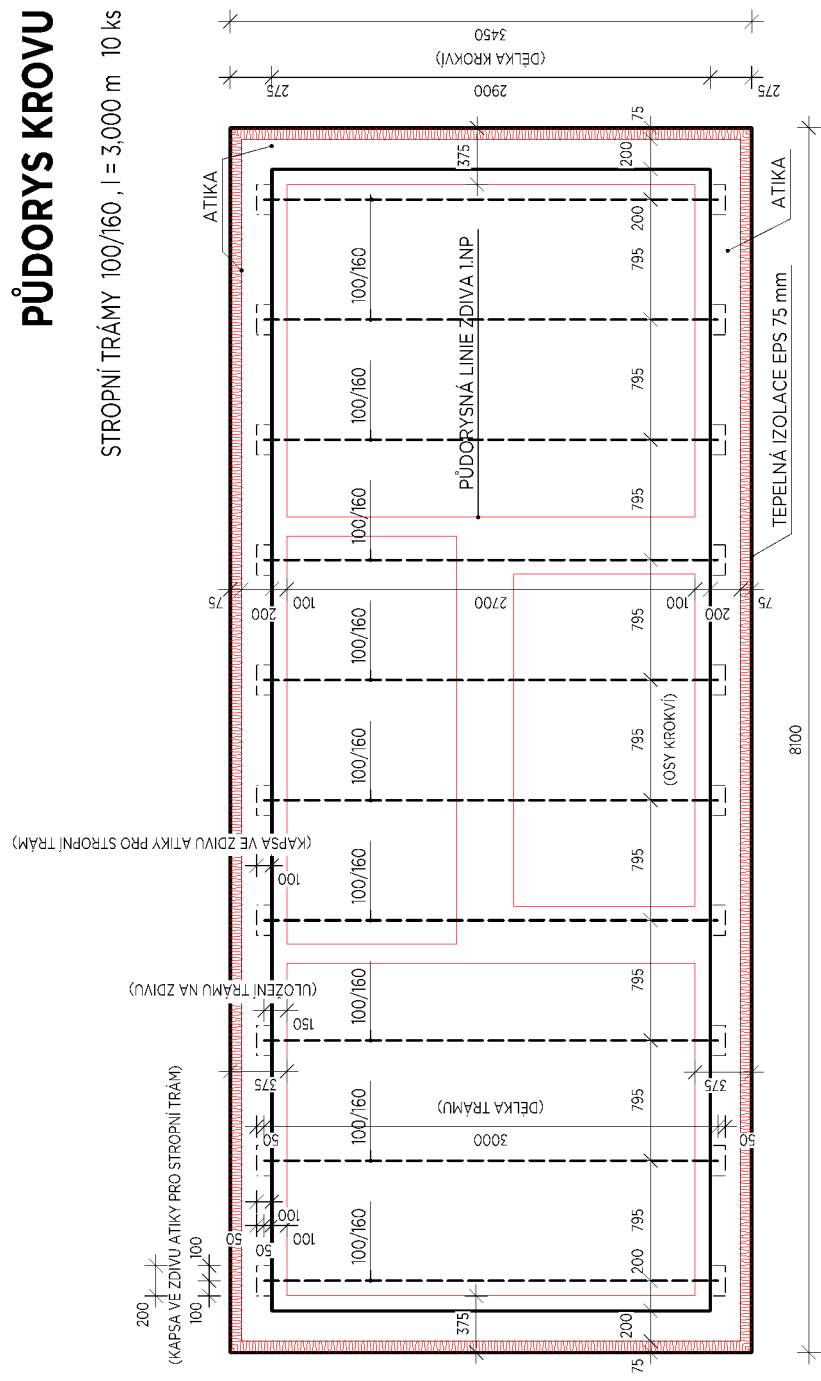

PŮDORYS STŘECHY

V PŮDORYSE JSOU VYZNAČENY SPÁDOVÉ KLÍNY + VÝŠKY KLÍNU TEPELNÉ ZOLACE

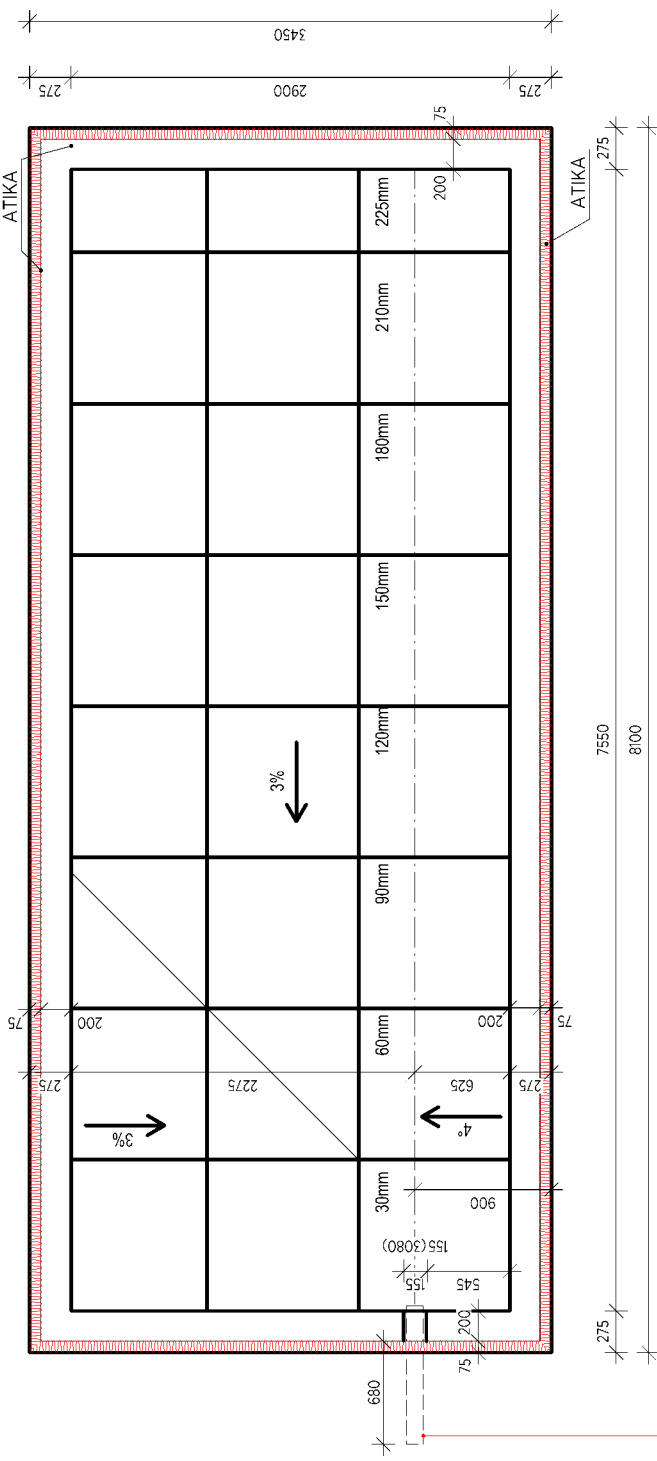

CHRLIČ - POJISTNÝ PŘEPAD
TOPWET BITUMINOVÁ
MANŽETA - TYP TWC 110

Tento výkres požívá ochrany dle zákona č. 121/2000 Sb. (autorský zákon). Original tohoto výkresu a návrh řešení na něm zobrazené jsou majetkem autora; ing. arch. Jana Čepková. Výkres nesmí být použit v žádném jiném účelu, než pro účel, pro který byl pořízen - používání v autorských projektech. Ing. arch. Jana Čepková, autor návrhu projektu

Akce:	VĚŘEJNÉ TOALETY - TYRŠOVY SADY - ŠTERNBERK		VÝŠKOVÝ SYSTÉM: SOUŘADNICOVÝ SYSTÉM:	B.p.v S-SJTSK
	p.č. 1037 -			
Stavebník / klient:	Generální projektant: Ing. arch. Jana Čepková, ČKA 01 579 Sídlo: Rostislavova 22, 785 01 Šternberk mobil: + 042 773 634 093 ingarchcepkova@gmail.com		Autorizační razítko:	
	Město Šternberk Horní náměstí 16 Šternberk 785 01 IČO : 00299529 DIČ : CZ00299529			
Zodpovědný projektant: ing. arch. Jana Čepková			Vypracoval: ing. arch. Jana Čepková	
Supel:			Měřítka: 1:50	
DOKUMENTACE PRO PROVEDENÍ STAVBY			Datum: 12. 2025	
			Profese: stavební	
			Paré: Č. výkresu: D.1.1.3.03	
Název přílohy:				
PŮDORYS KROVU + STŘECHY OBJEKTU				