ŘEZ 2 - 2

SKLADBA STŘECHY

ELASTEK 45 KOMBI- HYDROIZOLAČNÍ VRCHNÍ PÁS S BŘIDLIČNÝM POSYPEM	4,5 mm
GLASTEK 30 STICKER ULTRA - SAMOLEPICÍ PÁS Z SBS MODIFIKOVANÉHO ASFALTU	3,0 mm
TEPELNÁ IZOLACE EPS 100 - 120,0 mm + SPÁDOVÉ KLÍNY 30 - 240 mm	
+ SYSTÉMOVÁ TELESKOPICKÁ PODLOŽKA + SYSTÉMOVÝ KOTEVNÍ ŠROUB	
PAROTĚSNÍCÍ,VZDUCHOTĚSNÍCÍ,HYDROIZOLAČNÍ - TOPDEK AL BARRIER VYTAŽENÁ DO TI	2,2 mm
NOSNÁ - DESKA OSB 3, PERO - DRÁŽKA	22,0 mm
NOSNÁ KONSTRUKCE - KROKVE 100/160	160,0 mm
SÁDROKART.DESKY - RB(A) - PROTIPOŽÁRNÍ + DEKFINISH -SPÁROVACÍ TMEL VČ. MONTÁŽNÍCH PROFILŮ	12,5 mm
STĚRKOVACÍ TMEL PRO FINÁLNÍ ÚPRAVU+NÁTĚR PODKLADU + POVRCHOVÁ ÚPRAVA	
	404,2 mm

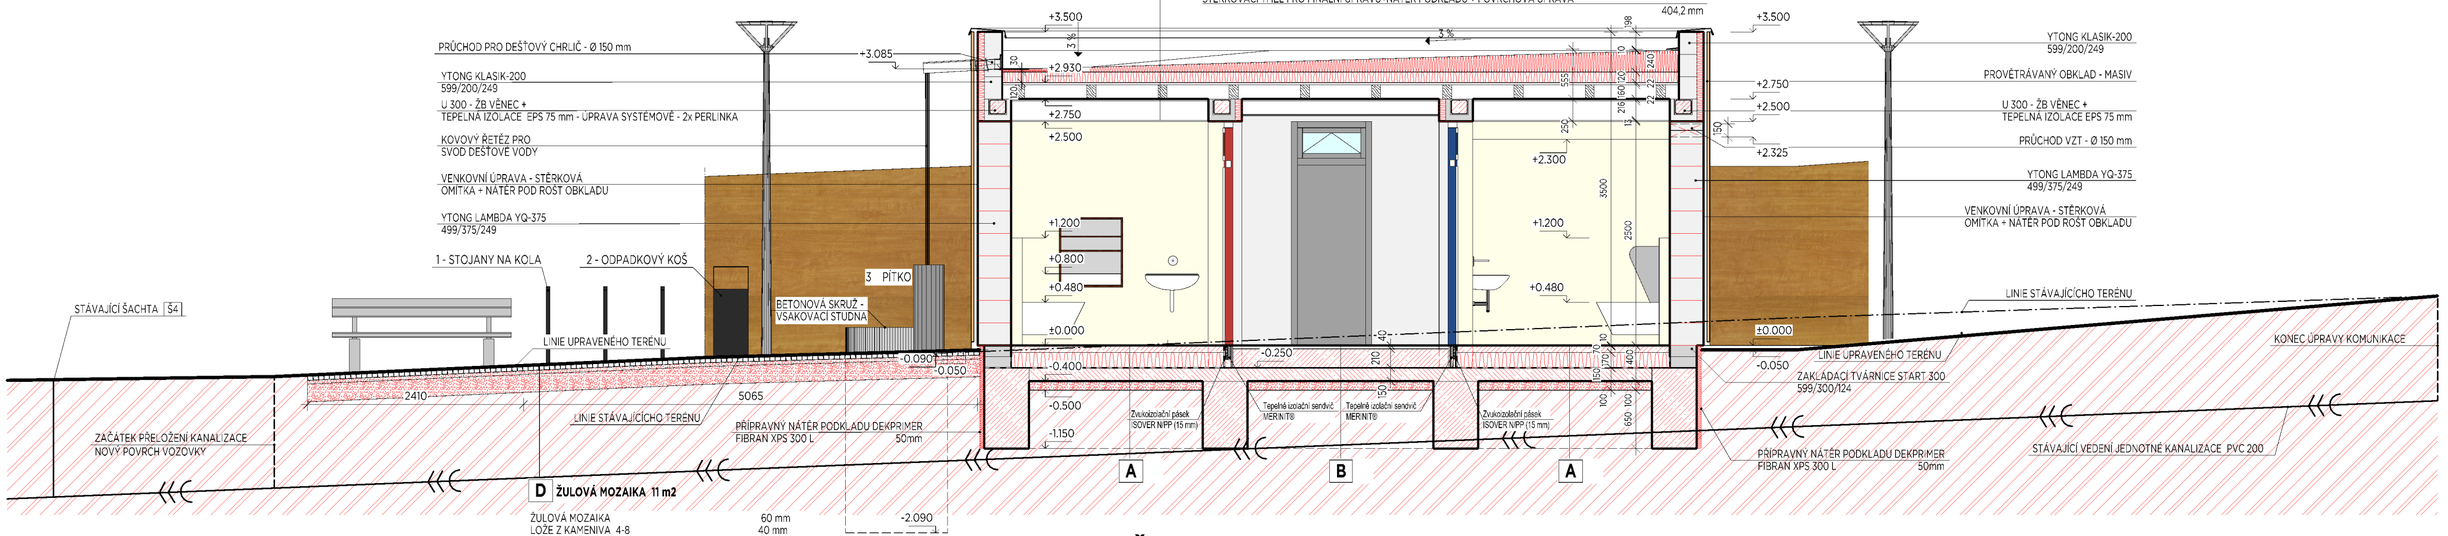

ŽULOVÁ MOZAIKA		60 mm
LOŽE Z KAMENIVA 4-8		40 mm
STĚRKODRŤ -FRAKCE 0-32 mm		200 mm
		300 mm

ŘEZ 1 - 1

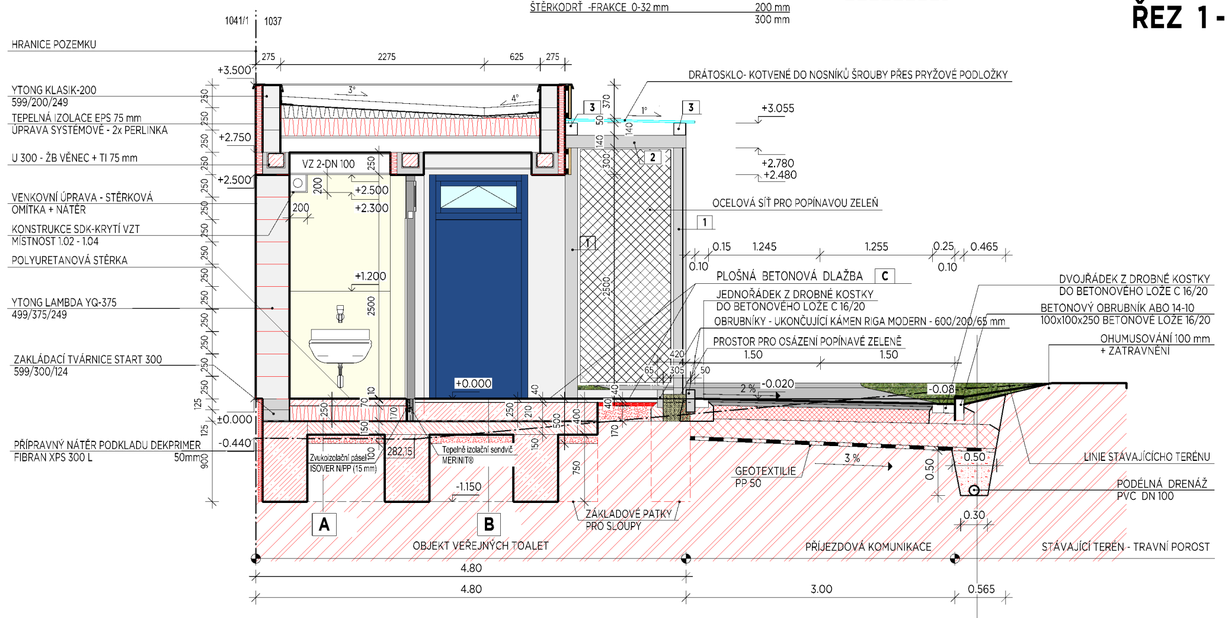

A POLYURETANOVÁ PODLAHA S PODLAHOVÝM TOPENÍM

LITÁ POLYURETANOVÁ PODLAHA R 11+ NIVELAČNÍ VRSTVA	10 mm
BETONOVÁ MAZANINA S PODLAHOVÝM TOPENÍM- ELEKTRICKÉ TOPNÉ DRÁTY DILATACE DLE DISTANČNÍCH POLÍ PE FOLIE	70 mm
TEPELNÁ IZOLACE EXTRUDOV. POLYSTYREN	170 mm
HYDROIZOLACE PODKLADNÍ BETON C20/25-XC2+ARMOVACÍ SÍŤ KARI 6/150	150 mm
STĚRKOPÍSKOVÉ LOŽE -FRAKCE 16/32 mm	100 mm
	500 mm

B PLOŠNÁ BETONOVÁ DLAŽBA

BETONOVÁ PLOŠNÁ DLAŽBA	40 mm
CEMENTOVÉ ROZLIVOVÉ LEPIDLO TŘÍDY C2FE	5 mm
PODKLADNÍ NOSNÁ VRSTVA BETONOVÁ DESKA C20/25	205 mm
PODKLADNÍ BETON C20/25-XC2+ARMOVACÍ SÍŤ KARI 6/150	150 mm
STĚRKOPÍSKOVÉ LOŽE - FRAKCE 16/32mm	100 mm
ROSTLÁ ZEMINA	
	500 mm

C PLOŠNÁ BETONOVÁ DLAŽBA

Edef,>50 MPa

BETONOVÁ PLOŠNÁ DLAŽBA	40 mm
KLADECÍ VRSTAV KAMENNÁ DRŤ 4-8mm	40 mm
PODKLADNÍ NOSNÁ VRSTVA KAMENNÁ DRŤ 8-16mm	170 mm
ROSTLÁ ZEMINA	
	250 mm

Edef,>45 MPa

ZPEVNĚNÉ PLOCHY POJEZDOVÉ -71,50 m2

ASFALTOVÝ BETON OBRUSNÝ	ACO 11	70 mm (30+40 mm)
SPOJOVACÍ POSTŘIK		
STĚRKODRŤ 0-32	ŠD	150 mm
STĚRKODRŤ 0-63	ŠD	200 mm
		420 mm

POŽADOVANÝ MODUL PŘETVÁRNOSTI PODLOŽÍ Edef2 - 45 MPa

OCELOVÁ KONSTRUKCE - TENKOSTĚNNÉ PROFILY ŽÁROVĚ ZINKOVANÉ

1	SLOUPY - TENKOSTĚNNÝ PROFIL	100/140/5 mm , I = 2,800 m , ks = 8
2	NOSNÍKY - TENKOSTĚNNÝ PROFIL	100/140/5 mm , I = 1,350 m , ks = 8
3	NOSNÍKY - TENKOSTĚNNÝ PROFIL	140/140/5 mm , I = 8,100 m , ks = 2

± 0,000 = 282,60

ZASTAVĚNÁ PLOCHA 39,46 m²

Tento výkres požívá ochrany dle zákona č. 121/2000 Sb. (autorský zák.). Originál tohoto výkresu a návrh řešení na něm zobrazené jsou majetkem autora: ing. arch. Jana Čepková. Výkres nesmí být - vyjma zřejmého účelu, pro nějž byl pořízen - používán a žádným způsobem nerespektujícím ustanovení autorského zákona nebo dohodu klienta a hlavního architekta (autora) poskytnut třetí osobě.
© ing. arch. Jana Čepková, autor návrhu, projektu

Akce: VEŘEJNÉ TOALETY - TYRŠOVY SADY -ŠTERNBERK p.č. 1037

VÝŠKOVÝ SYSTÉM: B.p.v
SOUŘADNICOVÝ SYSTÉM: S-SJTSK

Stavebník / klient:
Město Šternberk
Horní náměstí 16
Šternberk 785 01

IČO : 00299529
DIČ : CZ00299529

Generální projektant:
Ing. arch. Jana Čepková, ČKA 01 579
Sídlo: Rostislavova 22, 785 01 Šternberk
mobil: + 042 773 634 093
ingarchcepkova@gmail.com

Zodpovědný projektant: ing. arch. Jana Čepková
Vypracoval: ing. arch. Jana Čepková

Autorizační razítko:

Stupeň: DOKUMENTACE PRO PROVEDENÍ STAVBY

Měřítko:	1:50
Datum:	12. 2025
Profese:	stavební
Paré:	Č. výkresu: D.1.1.3.04

Název přílohy: ŘEZ 1 - 1 ; 2 - 2