

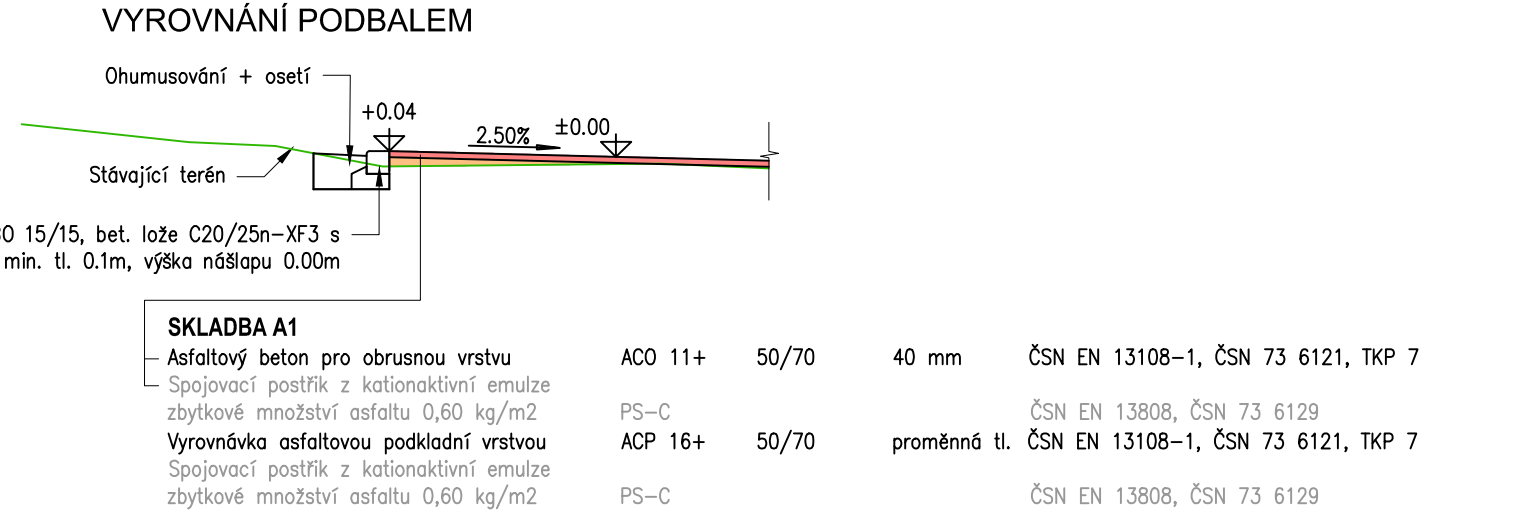
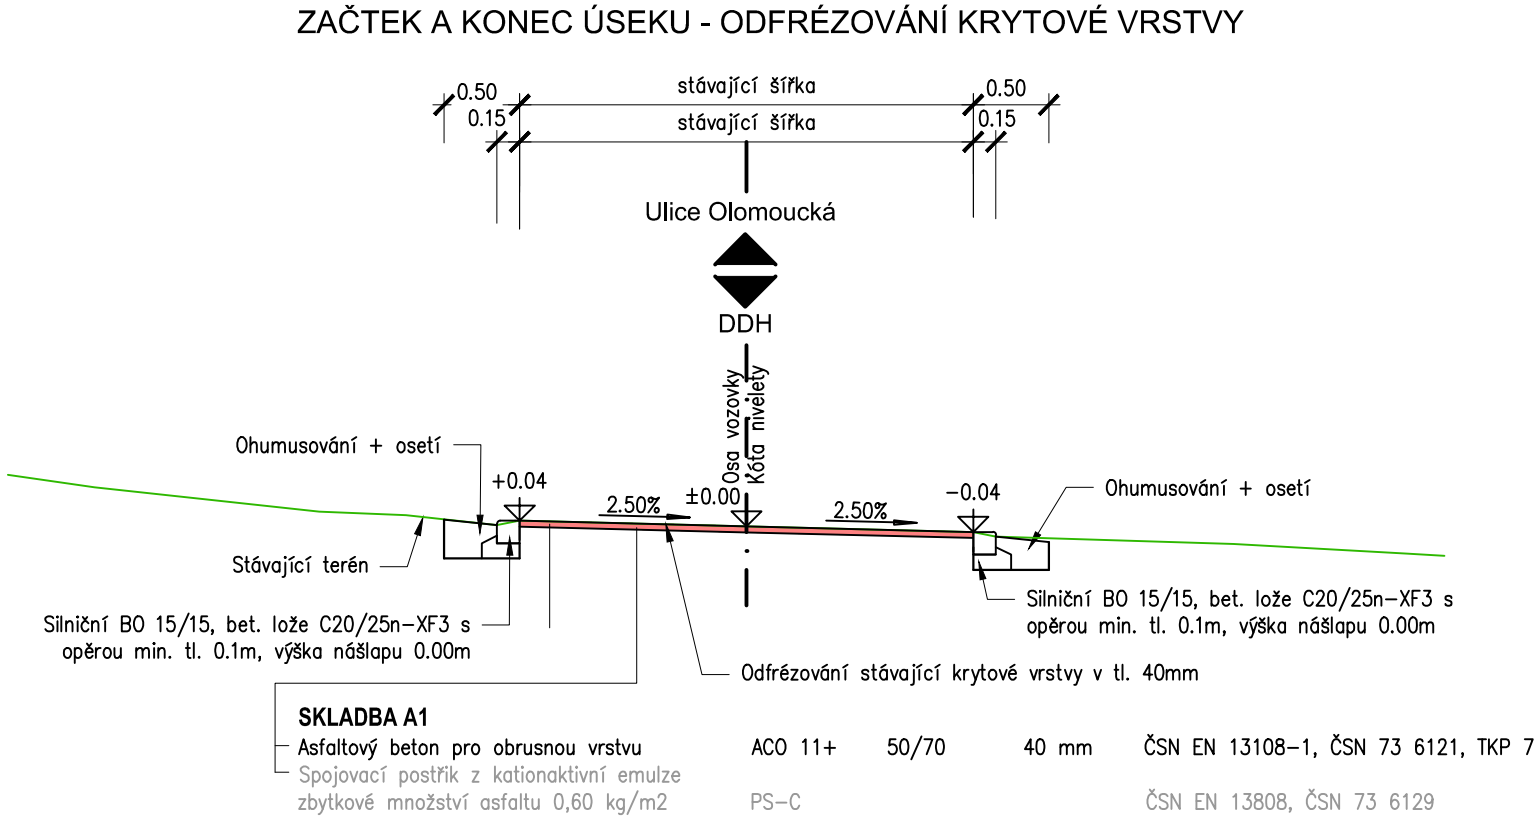
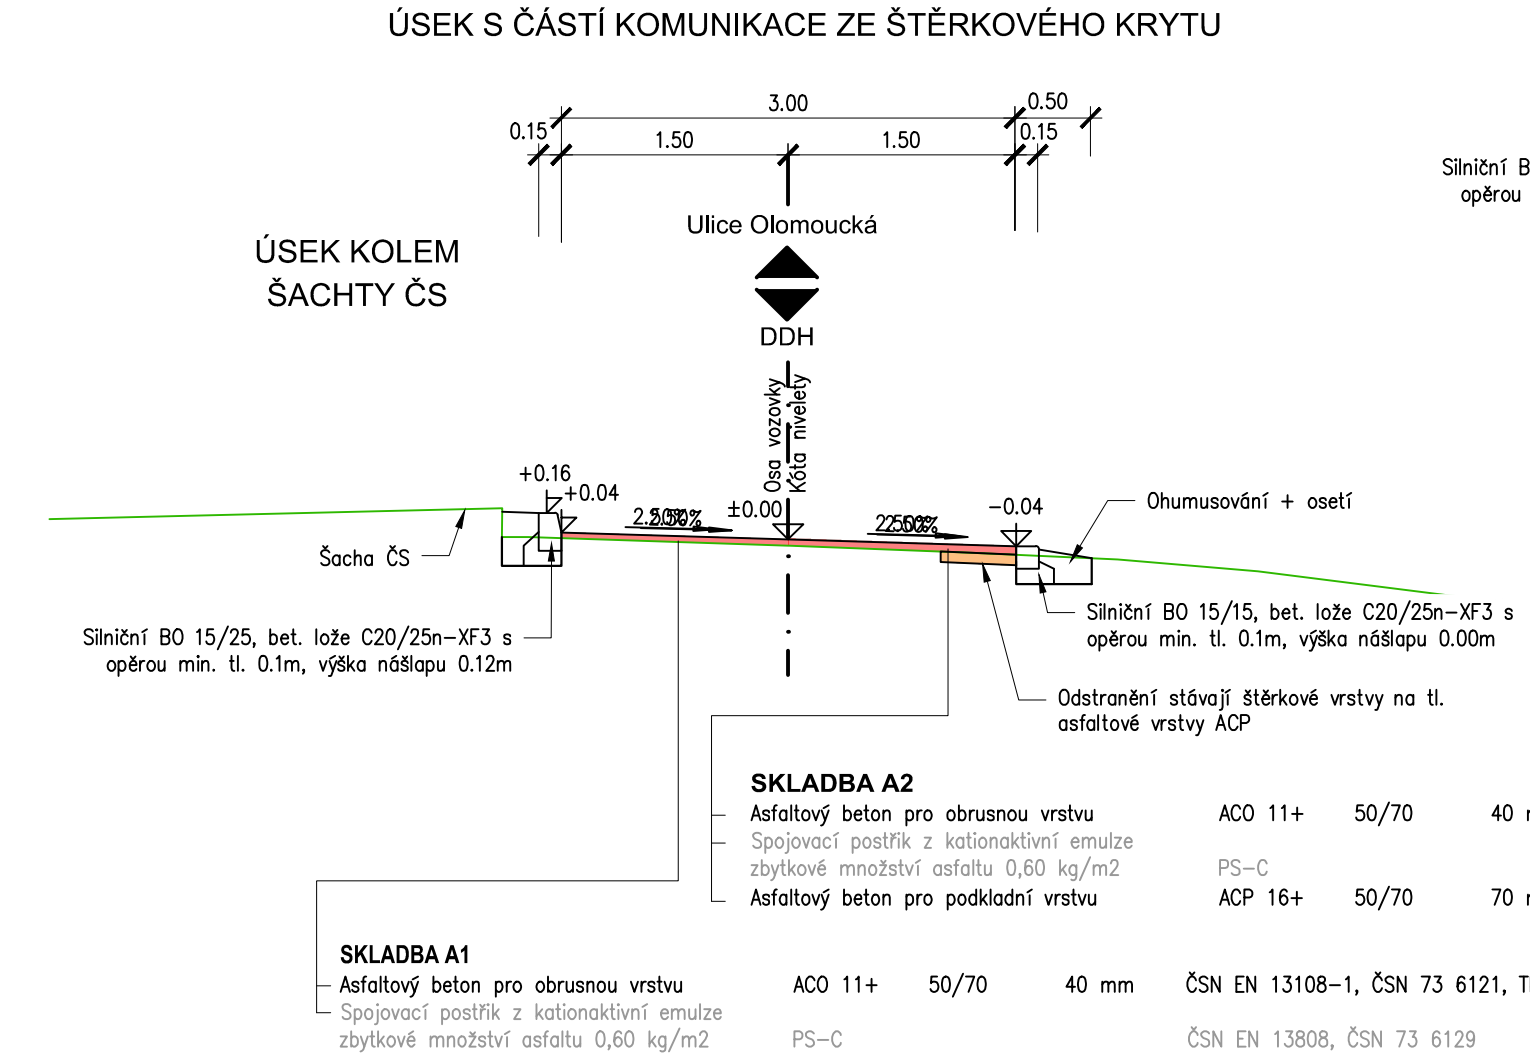



VZOROVÉ PŘÍČNÉ ŘEZY 1:50

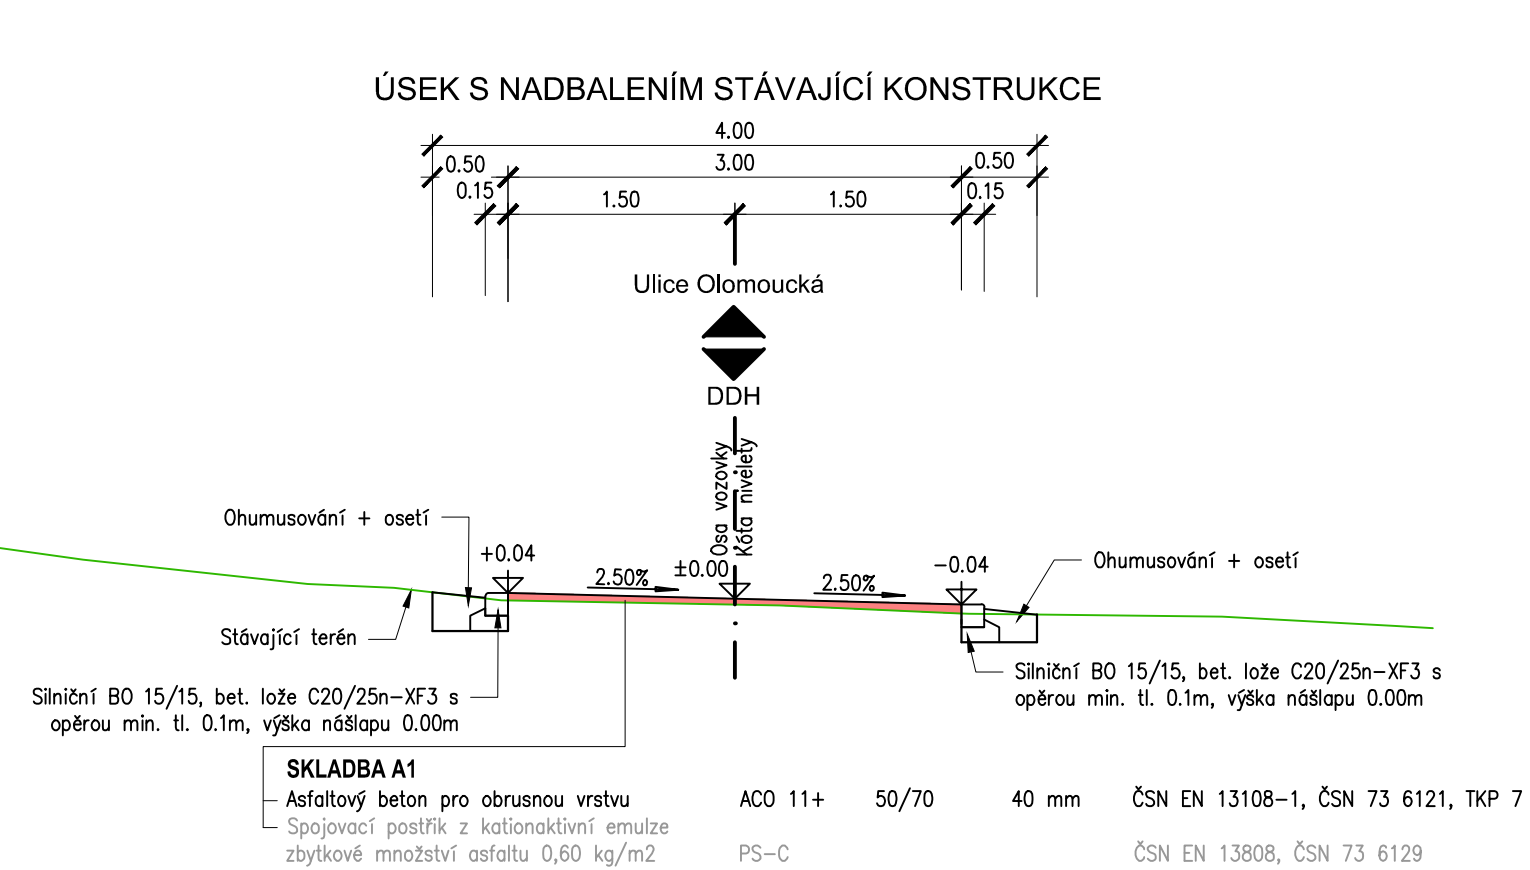


NAVÁZÁNÍ NA KRYT SILNICE I/46 1:25

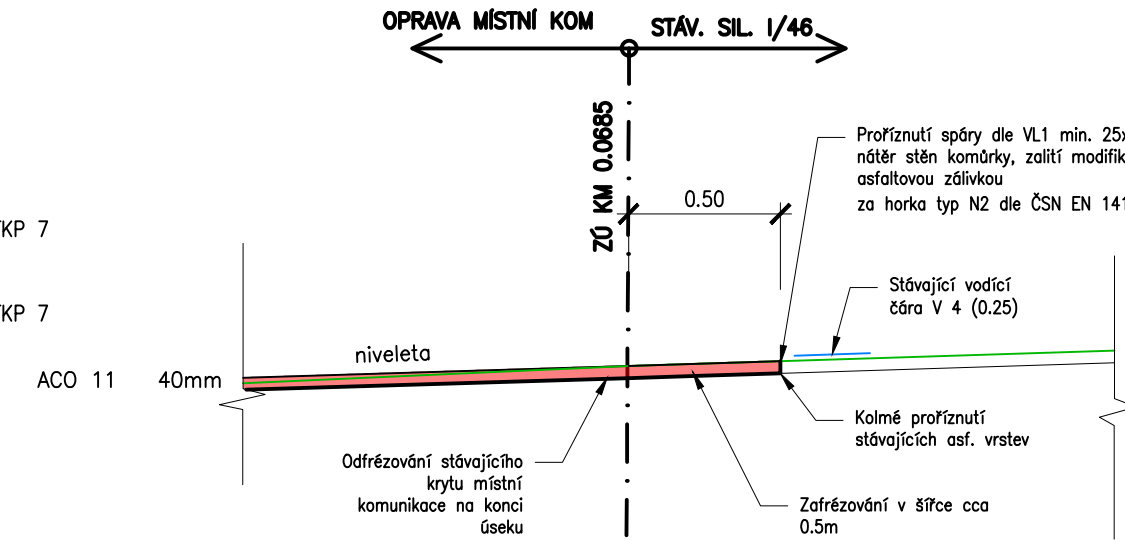

TECHNICKÁ POMOC

OBJEDNATEL:	Město Šternberk Horní náměstí 78/16, 785 01 Šternberk	
ŠTERNBERK – ÚPRAVA PŘÍJEZDOVÉ KOMUNIKACE OLOMOUCKÁ		

SOUŘAD. SYSTÉM: S-JTSK			VÝŠKOVÝ SYSTÉM: B.p.v.	
VEDOUcí PROJEKTANT	ING. STEJSKAL	<i>Stejskal</i>	 Ing. Filip Stejskal Projekce dopravních staveb 732 165 762 · stejskal@filip@gmail.com	
ZODPOVĚDNÝ PROJEKTANT	ING. STEJSKAL	<i>Stejskal</i>		
VYPRACOVAL	ING. STEJSKAL	<i>Stejskal</i>		
KRAJ:	OLOMOUCKÝ	KÚ:	ŠTERNBERK	
NÁZEV ČÁSTI:			DATUM	LISTOPAD 2025
VÝKRESOVÁ ČÁST			FORMÁT	3 A4
			MĚŘITKO	1:50
			ÚČEL	TP
PŘÍLOHA:			ČÍS. ZAKÁZKY	
VZOROVÉ PŘÍČNÉ ŘEZY			ČÍS. SOUPRAVY	ČÍS. VÝKRESU
				04