



PRZEKRÓJ TYPOWY III-III  
wymiary w [cm], skala 1:50

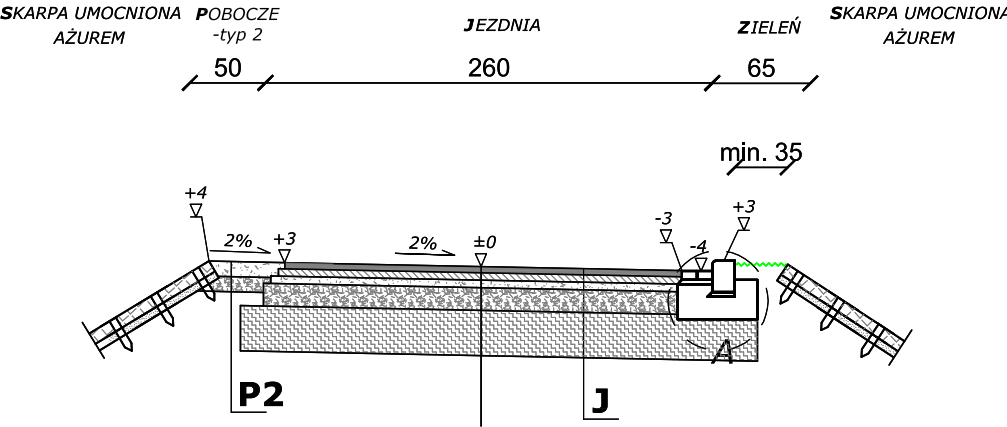


PRZEKRÓJ TYPOWY IV-IV  
wymiary w [cm], skala 1:50

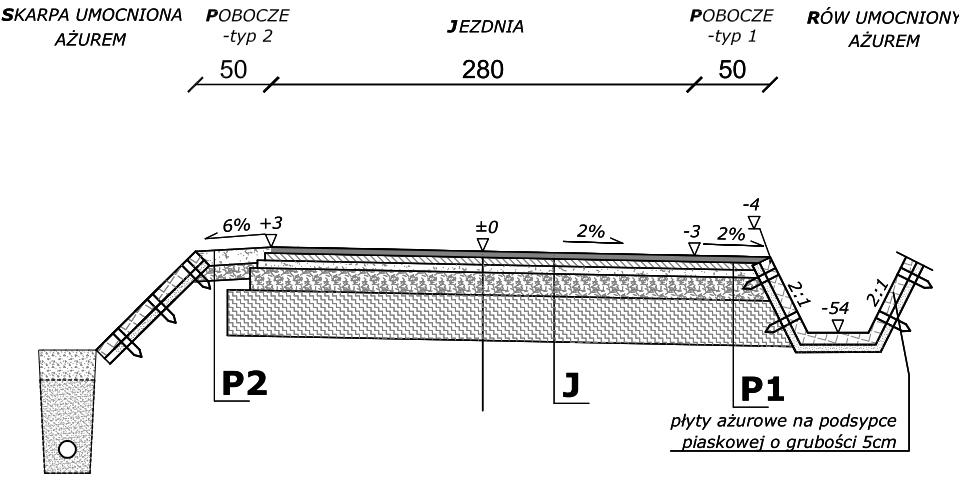


	JEZDNIA/POBOCZE -typ 1/ZJAZD -typ 1
4cm	warstwa ścieralna z betonu asfaltowego średnioziarnistego AC 11S
---	skropienie emulsją kationową szybkozspadową "75" w ilości 0,5 kg/m <sup>2</sup>
5 cm	warstwa wiążąca z betonu asfaltowego gruboziarnistego AC 16W
---	skropienie emulsją kationową szybkozspadową "75" w ilości 0,5 kg/m <sup>2</sup>
5 cm	warstwa podbudowy zasadniczej z mieszanki niezwiązanej z kruszywem C <sub>50/30</sub> kruszywo łamane o uziarnieniu ciągłym 0/31,5
15cm	warstwa podbudowy zasadniczej z mieszanki niezwiązanej z kruszywem C <sub>50/30</sub> kruszywo łamane o uziarnieniu ciągłym 0/63
30cm	beton popiołowy
59cm	ŁĄCZNIE


	POBOCZE -typ 2
---	skropienie emulsją + grys
10 cm	destrukt asfaltowy
10cm	kruszywo z rozbiórki
20cm	ŁĄCZNIE

SZCZEGÓŁ WYKONANIA  
DRENAŻU  
wymiary w [cm]  
skala 1:25

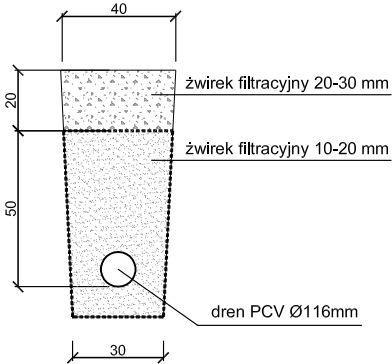

SZCZEGÓŁ "A"  
wymiary w [cm]  
skala 1:25

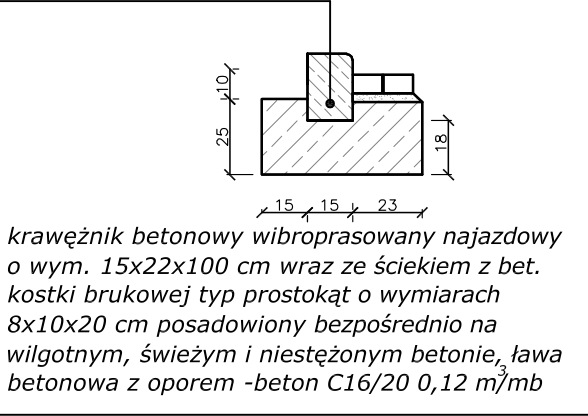

 <b>PRACOWNIA INŻYNIERSKA S1 MARCIN HAJOST</b> 43-300 Bielsko - Biała, ul. Barlickiego 15/6 NIP 549-164-37-72   pracownias1@onet.pl   tel. 500 107 085   tel/fax: (33) 499 97 55			
temat projektu:	<b>"PRZEBUDOWA UL. RODZINNEJ W ANDRYCHOWIE"</b>		
inwestor:	Gmina Andrychów Rynek 15 34-120 Andrychów		
adres inwestycji:	ul. Rodzinna 34-120 Andrychów jednostka ewid.: 121801_4 Andrychów -miasto obręb: 0001 Andrychów miasto		
stadium:	Projekt wykonawczy		
tytuł rysunku:	Przekrój typowy III-III, IV-IV		
projektował:	inż. Marcin Hajost nr upr. SLK/2005/PWOD/07		
opracowała:	inż. Edyta Nabrdalik		
data:	VI 2018	skala:	1:50/25
		nr rys.	2.2