




REZ 01

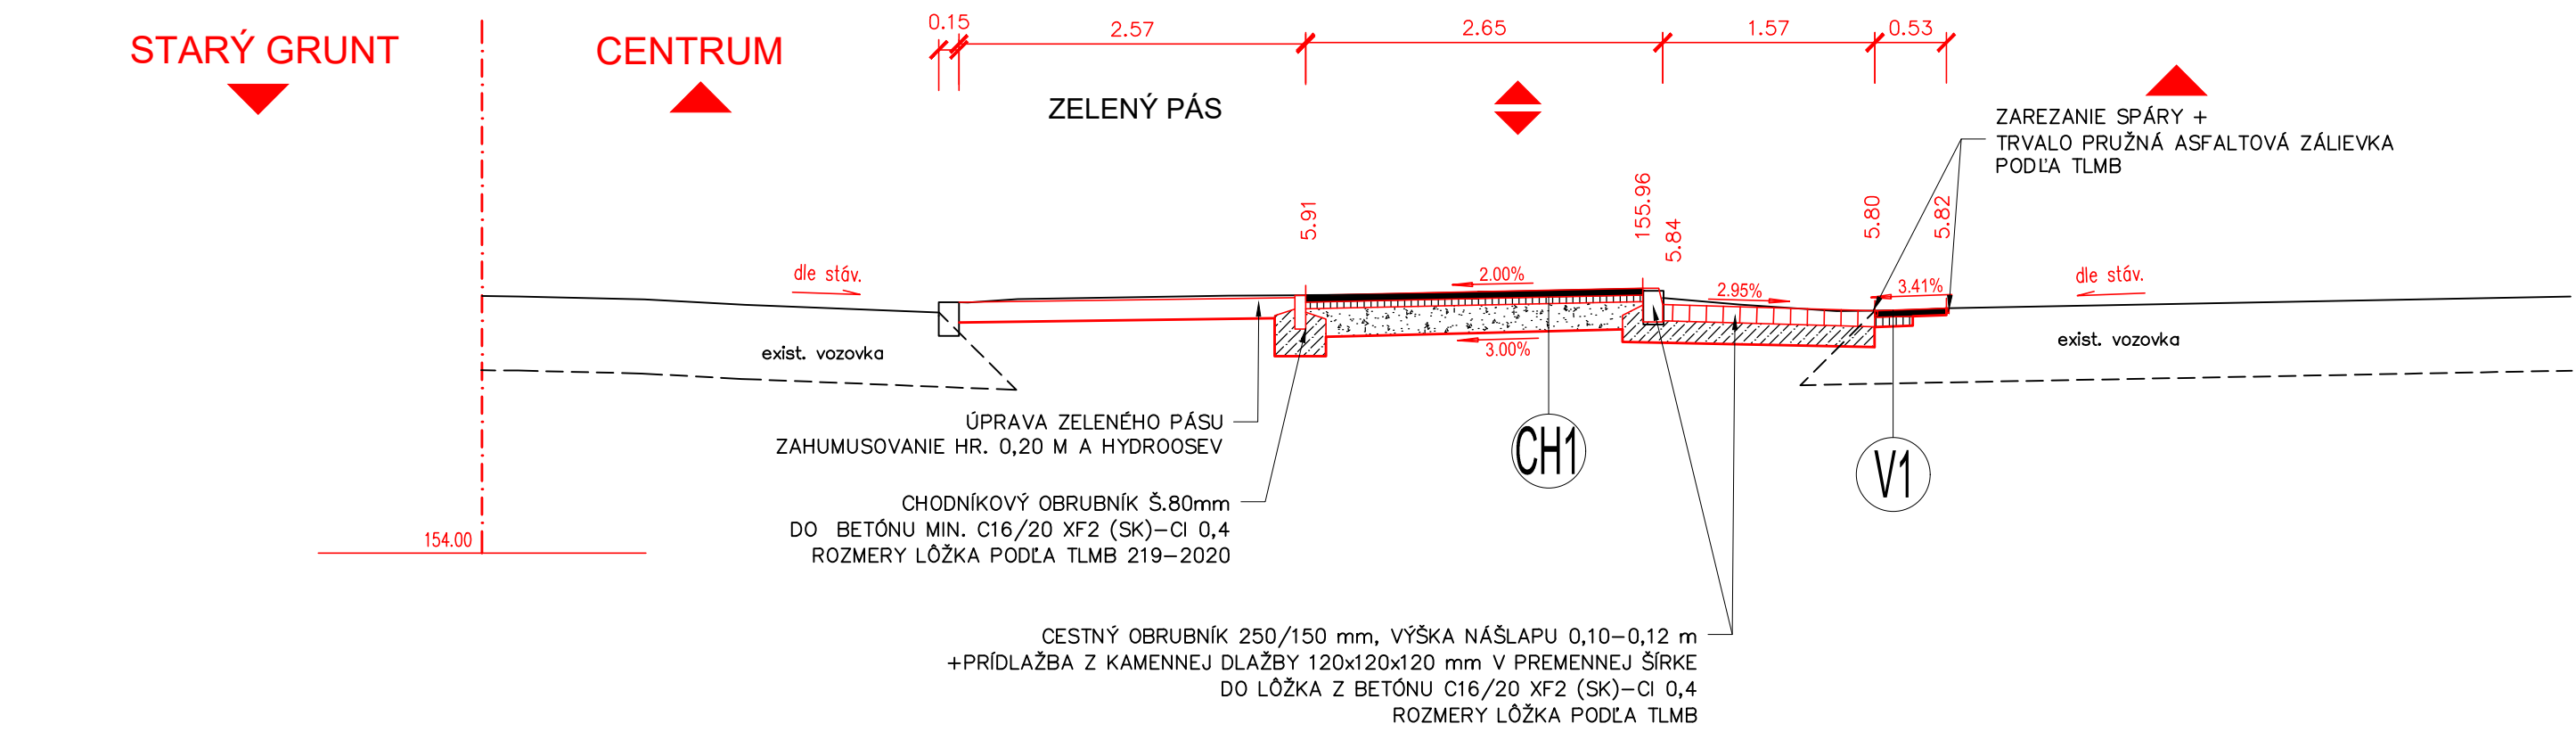


REZ 02 - V MIESTE PRIECHODU CEZ UL. STARÉ GRUNTY

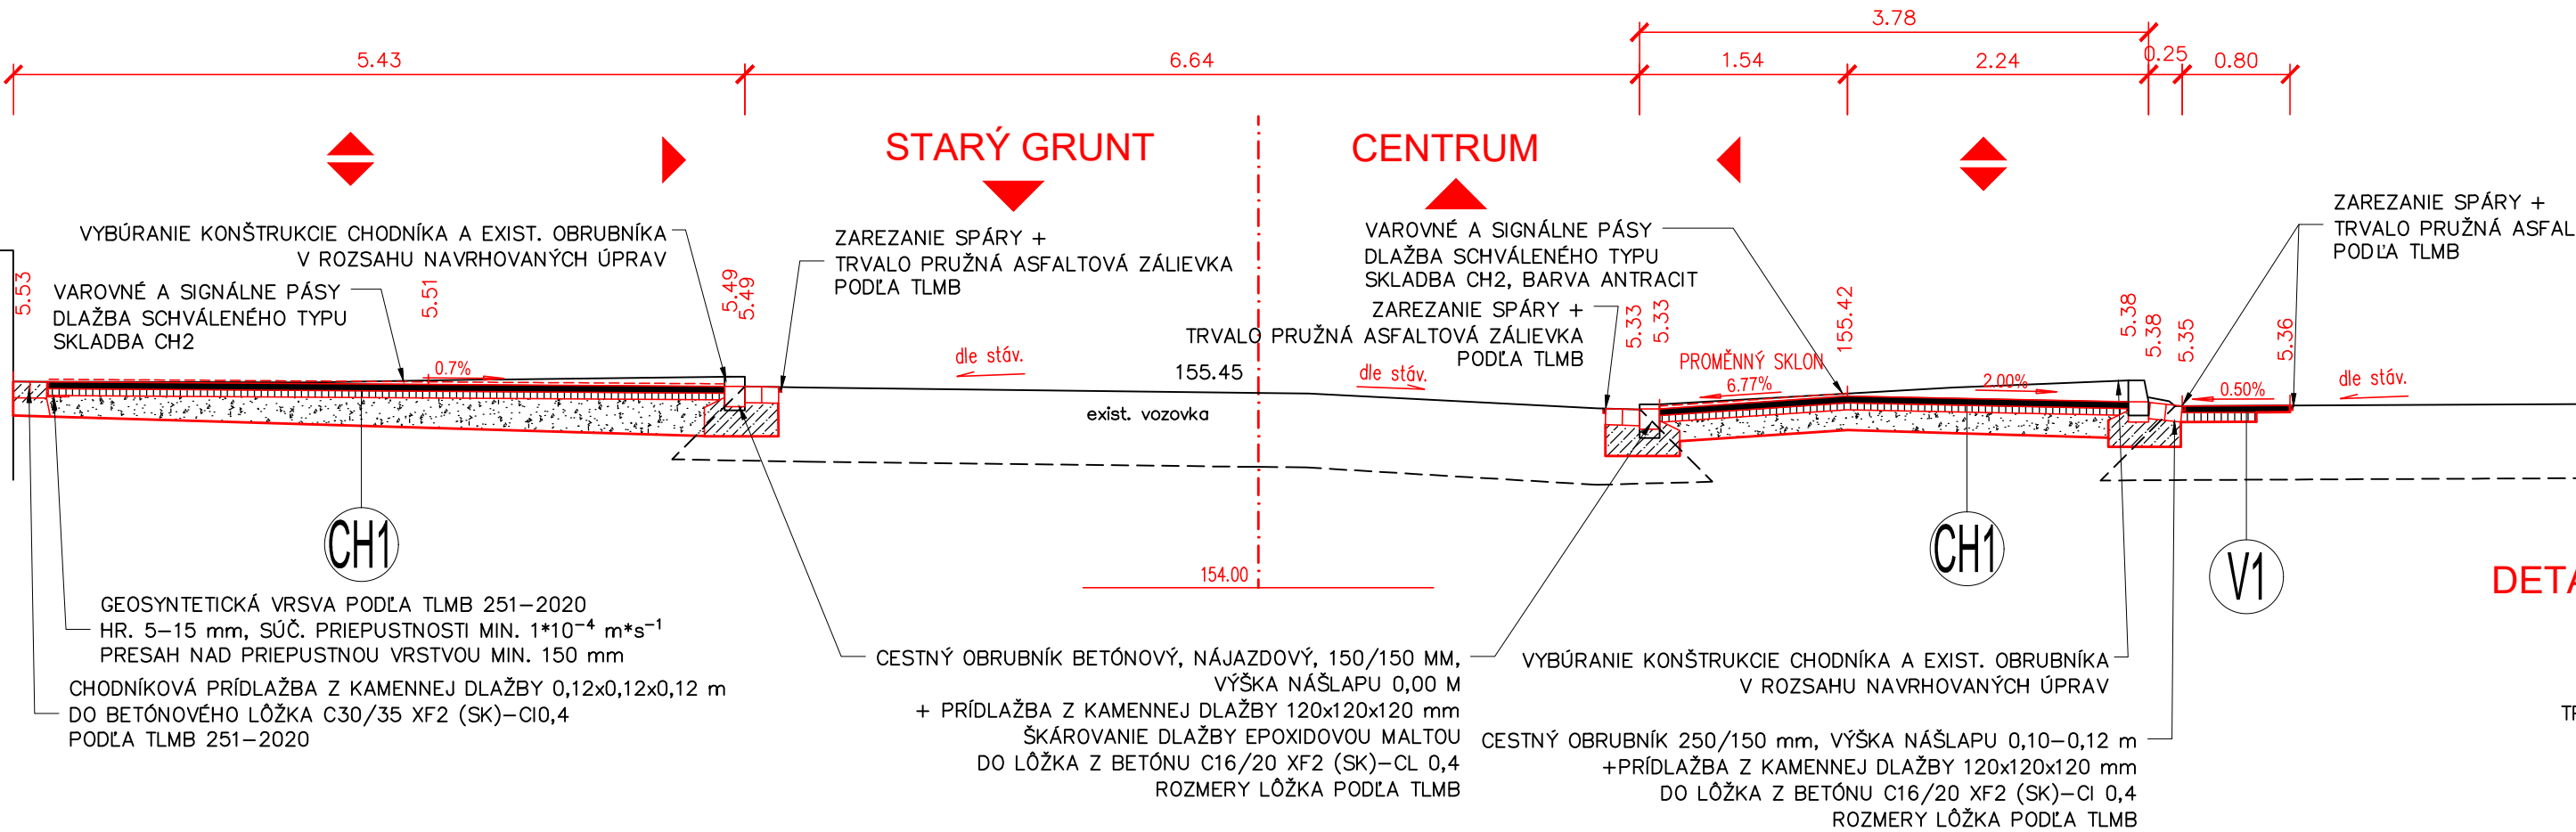


REZ 03

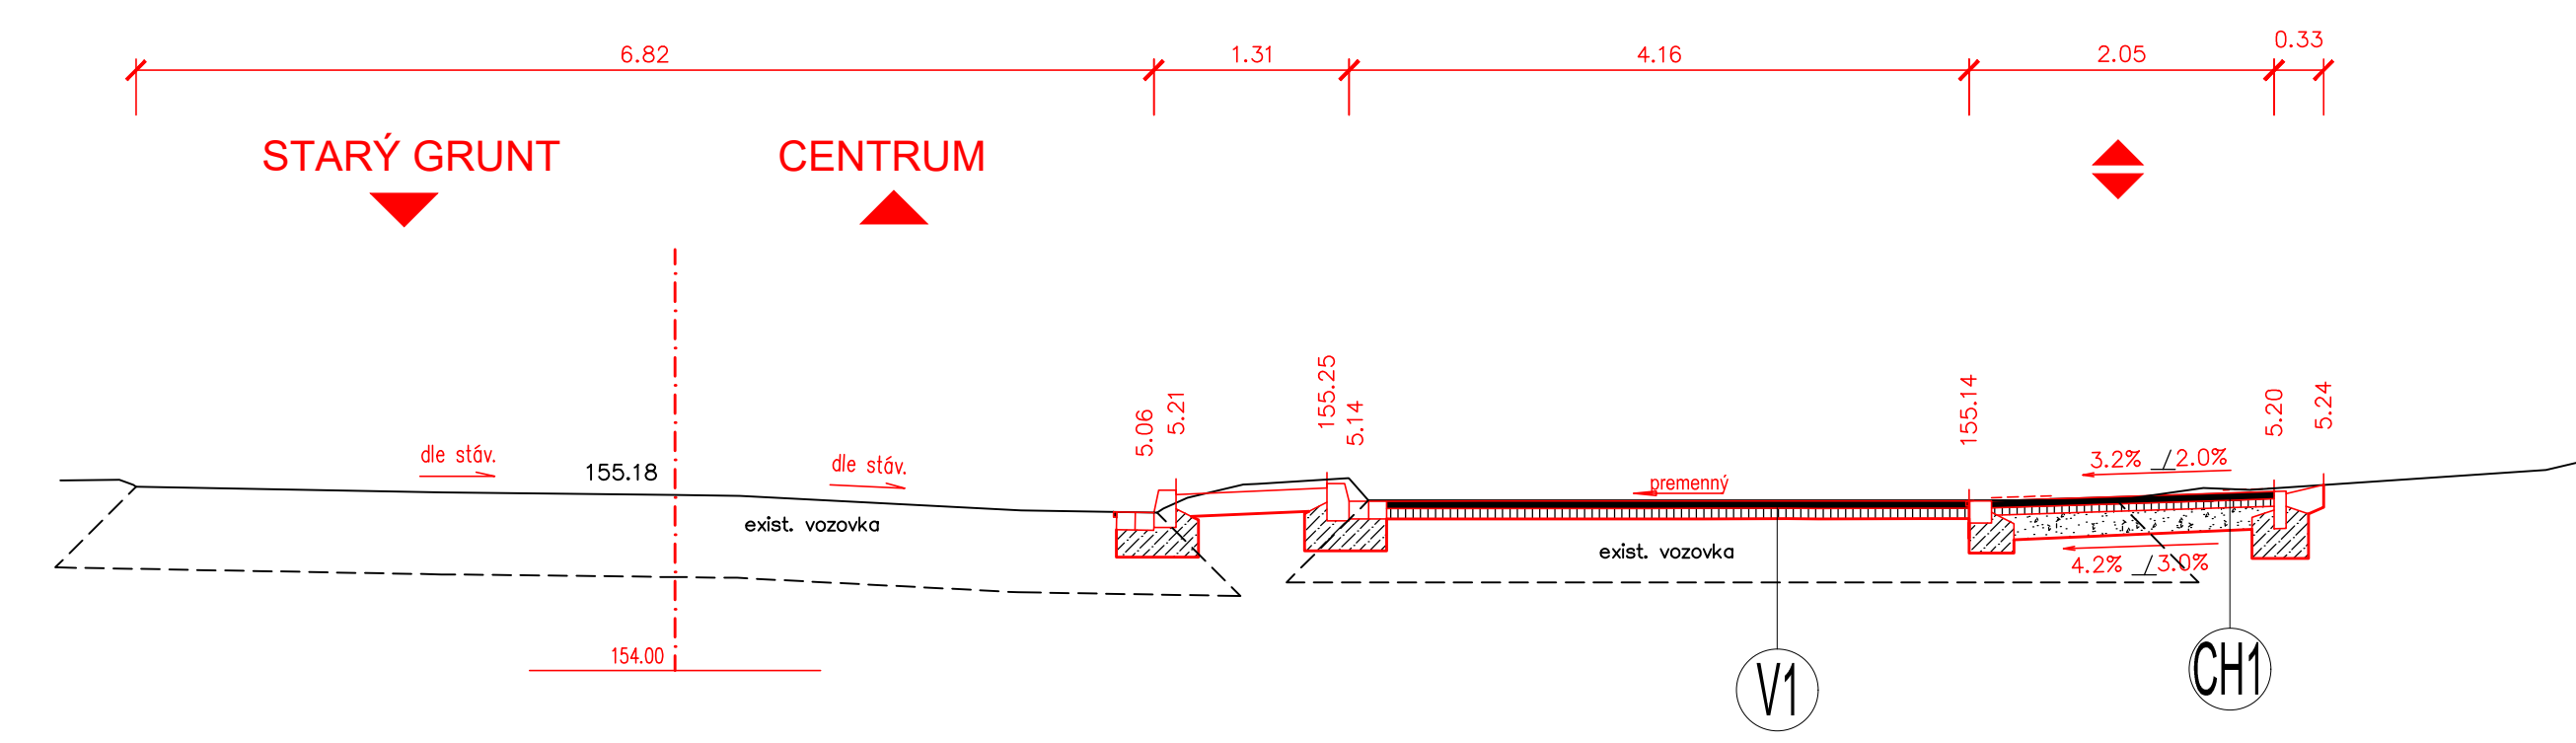

REZ 04 - V MIESTE ÚPRAVY OSTROVČEKA V KRIŽOVATKE UL. STARÉ GRUNTY x MLÝNSKÁ DOLINA

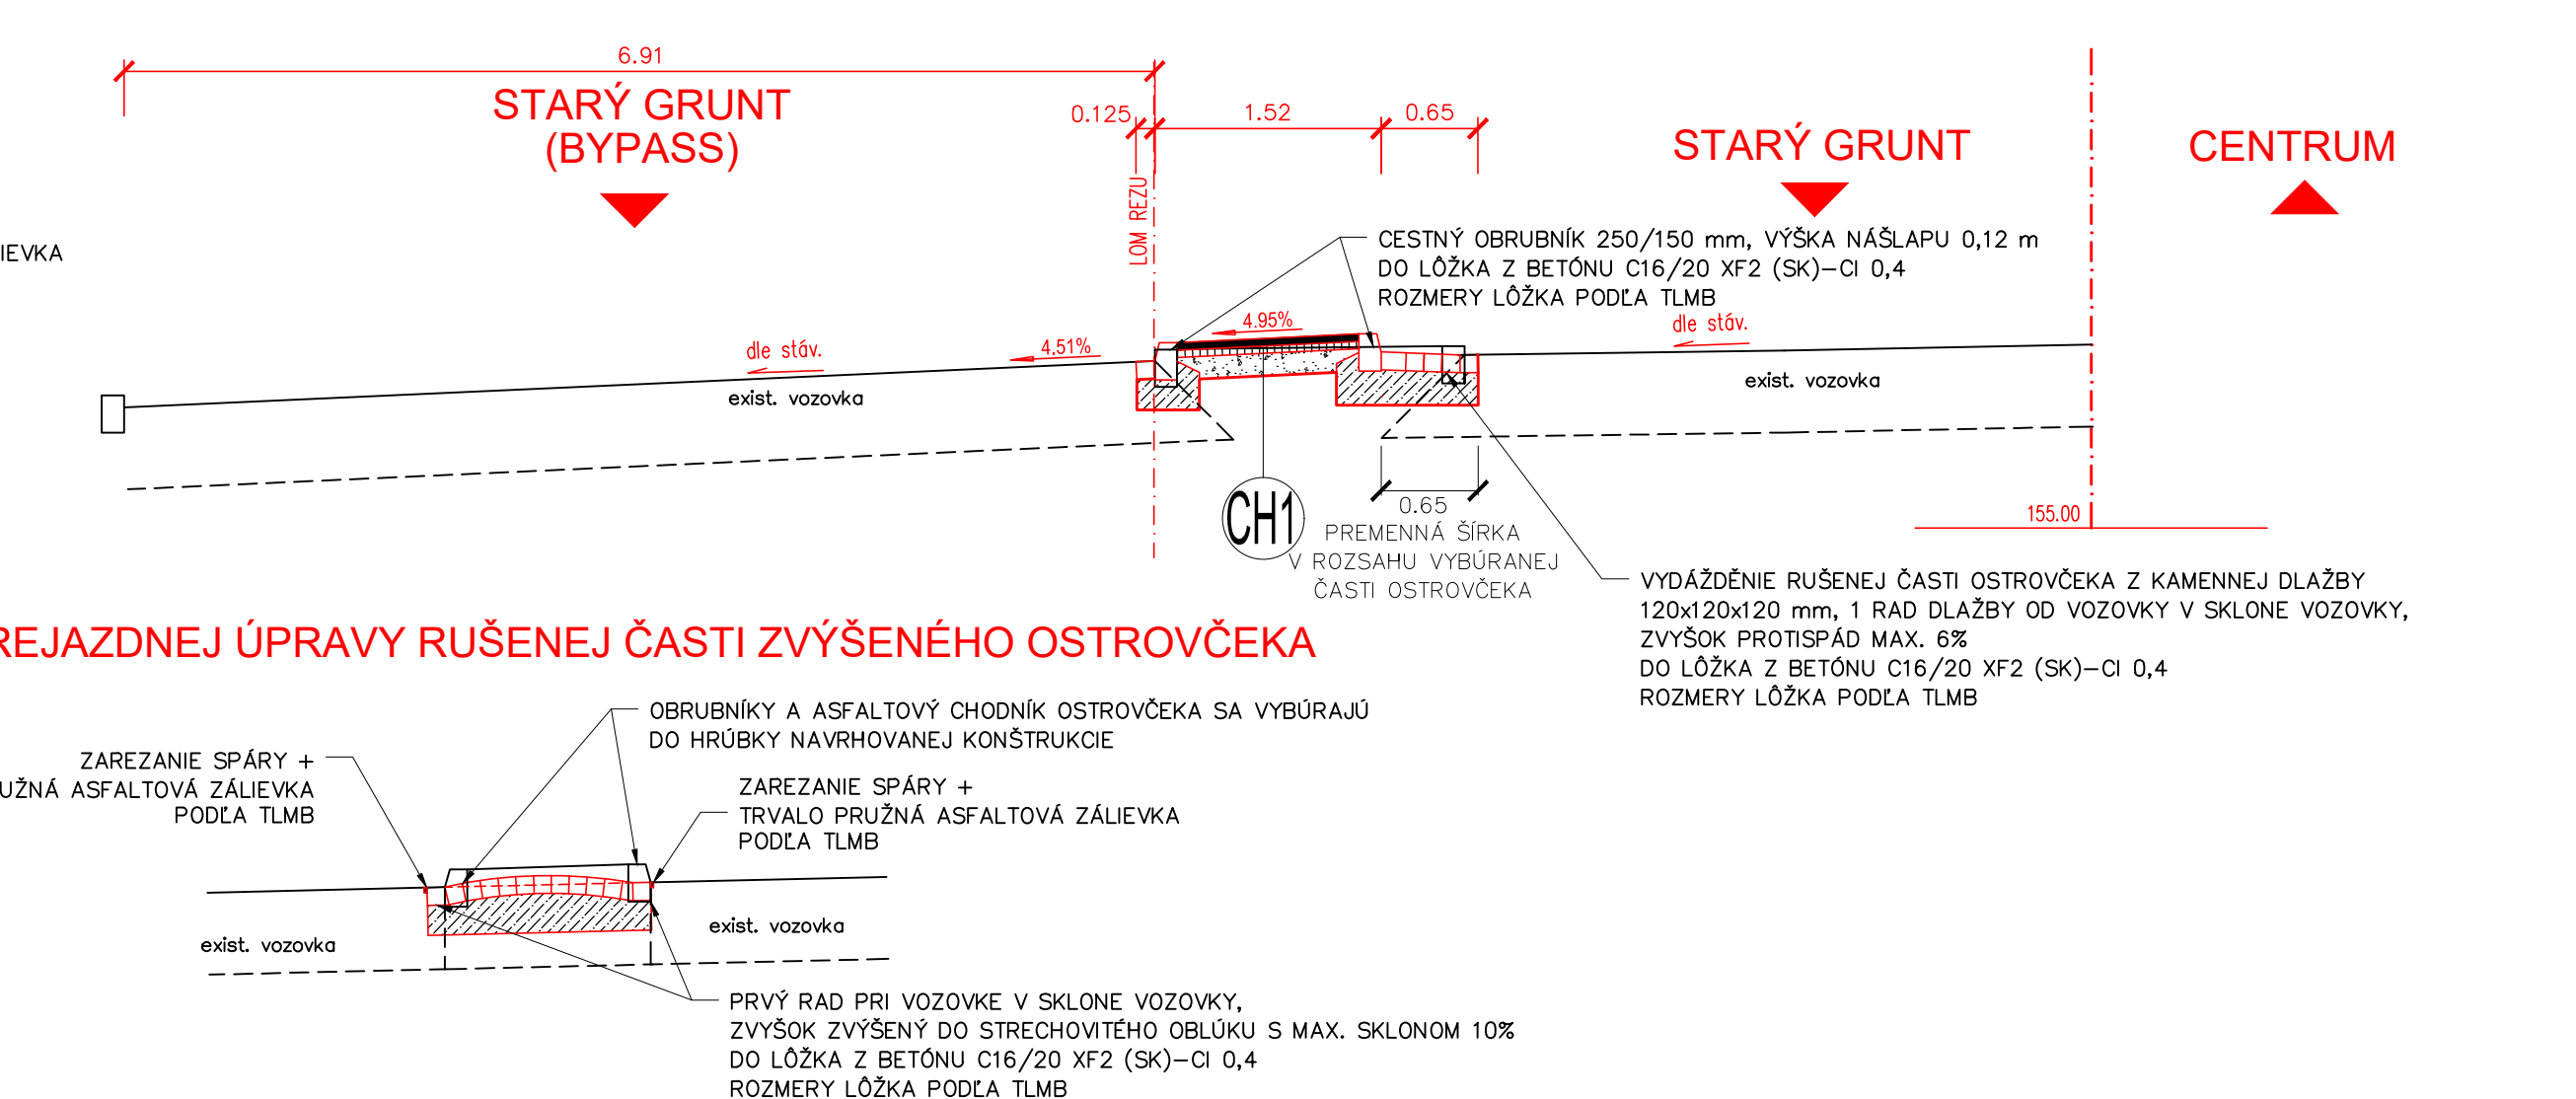


DETAIL PREJAZDNEJ ÚPRAVY RUŠENEJ ČASTI ZVÝŠENÉHO OSTROVČEKA

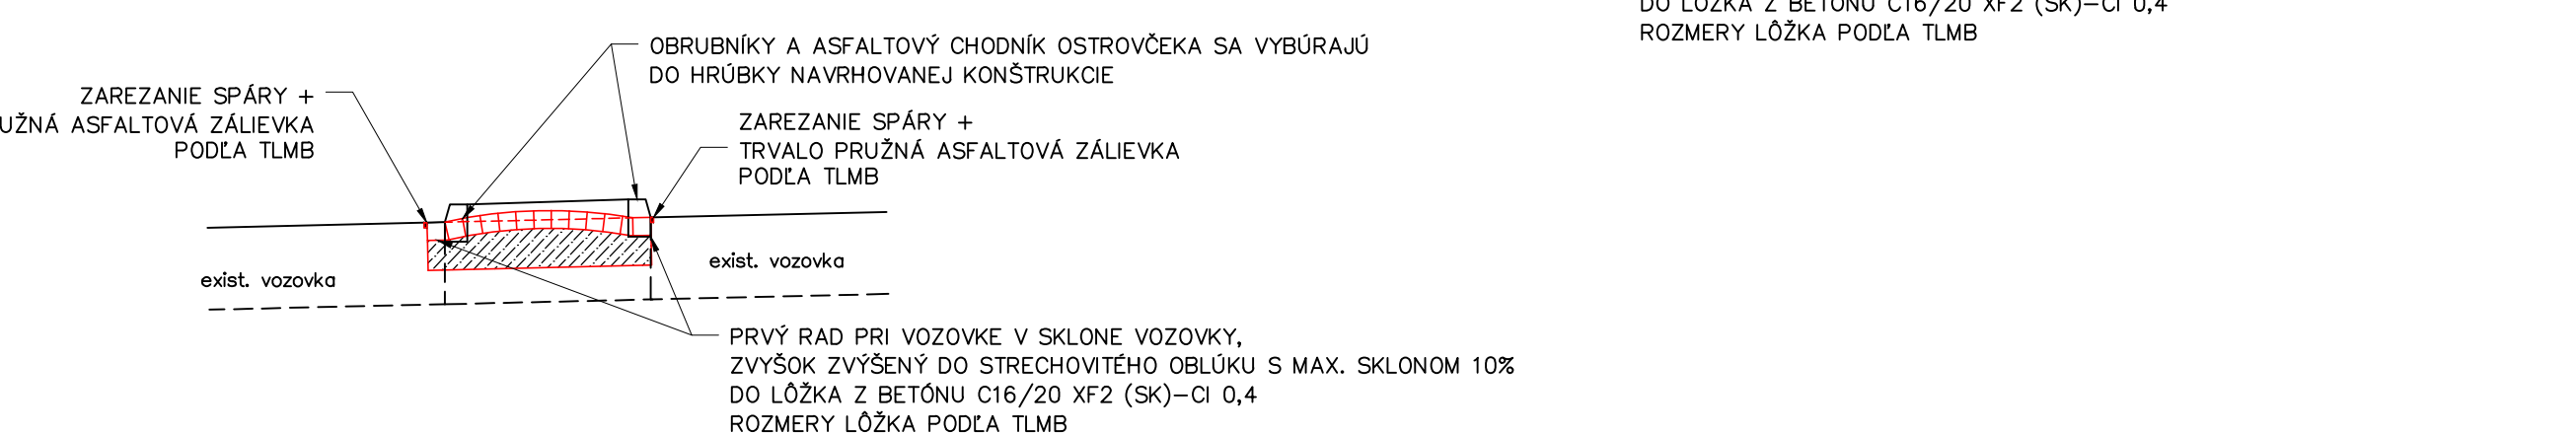


REZ 05 - V MIESTE PRIECHODU PRE CHODCOV K ZOO


ŠIKMÝ REZ CHODNÍKOM V OSI PRIECHODU

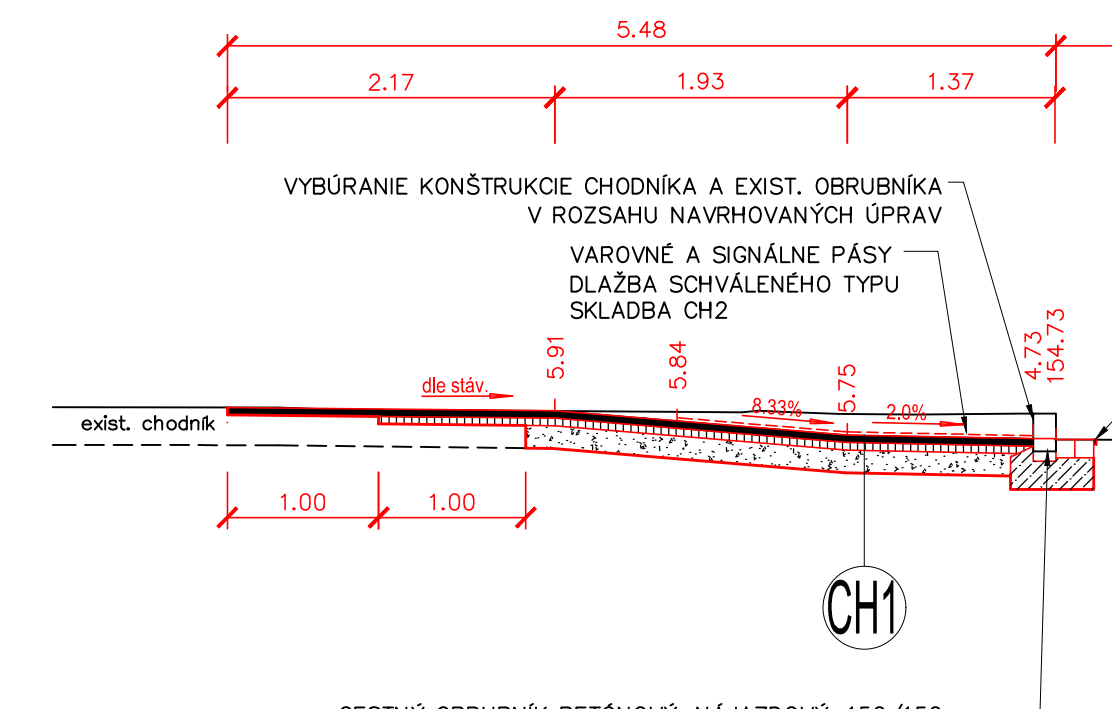


STARÉ GRUNTY

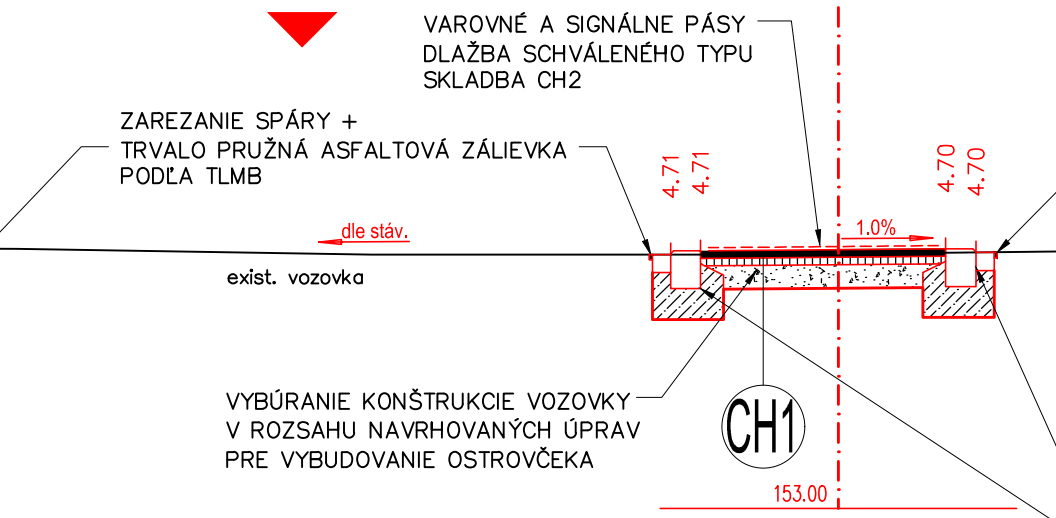


ŠIKMÝ REZ CHODNÍKOM V OSI PRIECHODU

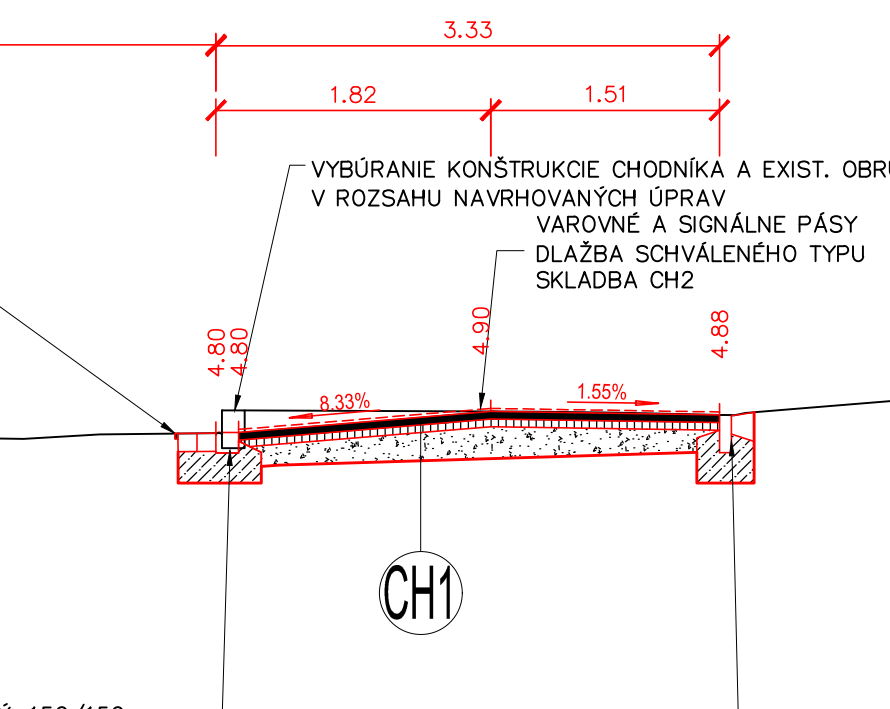





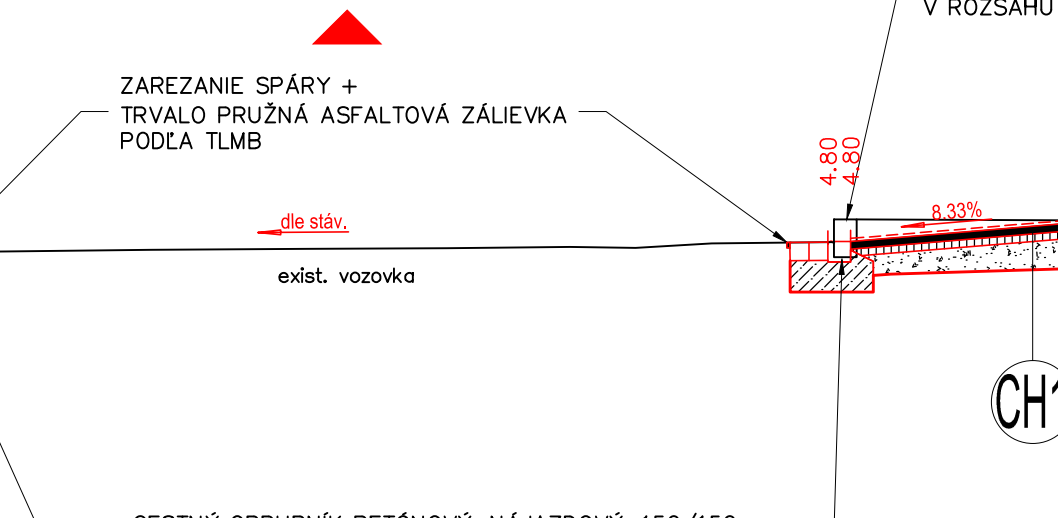


ZOO

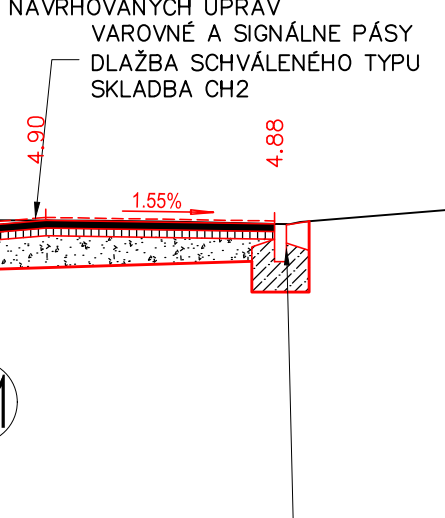

CHODNÍK

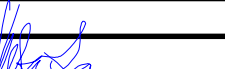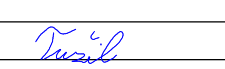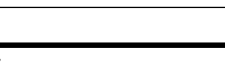

SZP

OBJEDNÁVATEL: HLAVNÉ MESTO SR BRATISLAVA PRÍMACIÁLNE NÁMESTIE 1 814 99 BRATISLAVA			
ZHOTOVITEĽ: HBH PROJEKT spol. s r.o. HLAVNÝ INŽINIER PROJEKTU: ING. TOMÁŠ KUBAČKA		 Projektné náklady pro dopravnú a inžinierskú starostlivosť Kodifikácia 5, 602 00 SRNO Č. ZÁKAZY 2025/0614	
VEDÚCI PROJEKTANT	ING. TOMÁŠ KUBAČKA		
ZODPOVEDNÝ PROJEKTANT	ING. JAN TUŽIL		
VYPRACOVAL	ING. JAN TUŽIL		
KONTROLOVAL	ING. TOMÁŠ KUBAČKA		
SURADNICOVÝ SYSTÉM : JTSK, VÝŠKOVÝ SYSTÉM : B.p.v.		 HBH Projekt spol. s r.o. organizácia stávkovej služby Plynárská 7/C, 821 08 BRATISLAVA	
KRAJ: BRATISLAVSKÝ	KÚ: KARLOVA VEŠ, RAČA, RUŽNOV	DÁTUM	08/2025
NÁZOV STAVBY	PD PRE BEZBARÉROVÉ PRIECHODY PRE CHODCOV A CHODNÍKY NA KAFENDOVEJ, MEROVEJ A MEDZI ZASTÁVKAMI ZOO – II. ČASŤ	FORMÁT	5x A4
SO 04 PRIECHOD, CHODNÍKY A ÚPRAVA OSTROVČEKA STARÉ GRUNTY		MIERKA	1:50
NÁZOV VÝKRESU		STUPEN PD	SZP
PRIEČNE REZY		ČÍS. ZÁKAZY	2025/0614
		ARCHIVNE ČÍS.	
		ČÍS. SUPRÁVY	
		ČÍS. VÝKRESU	D.4.1