


SITUÁCIA ŠIRŠÍCH VZŤAHOV

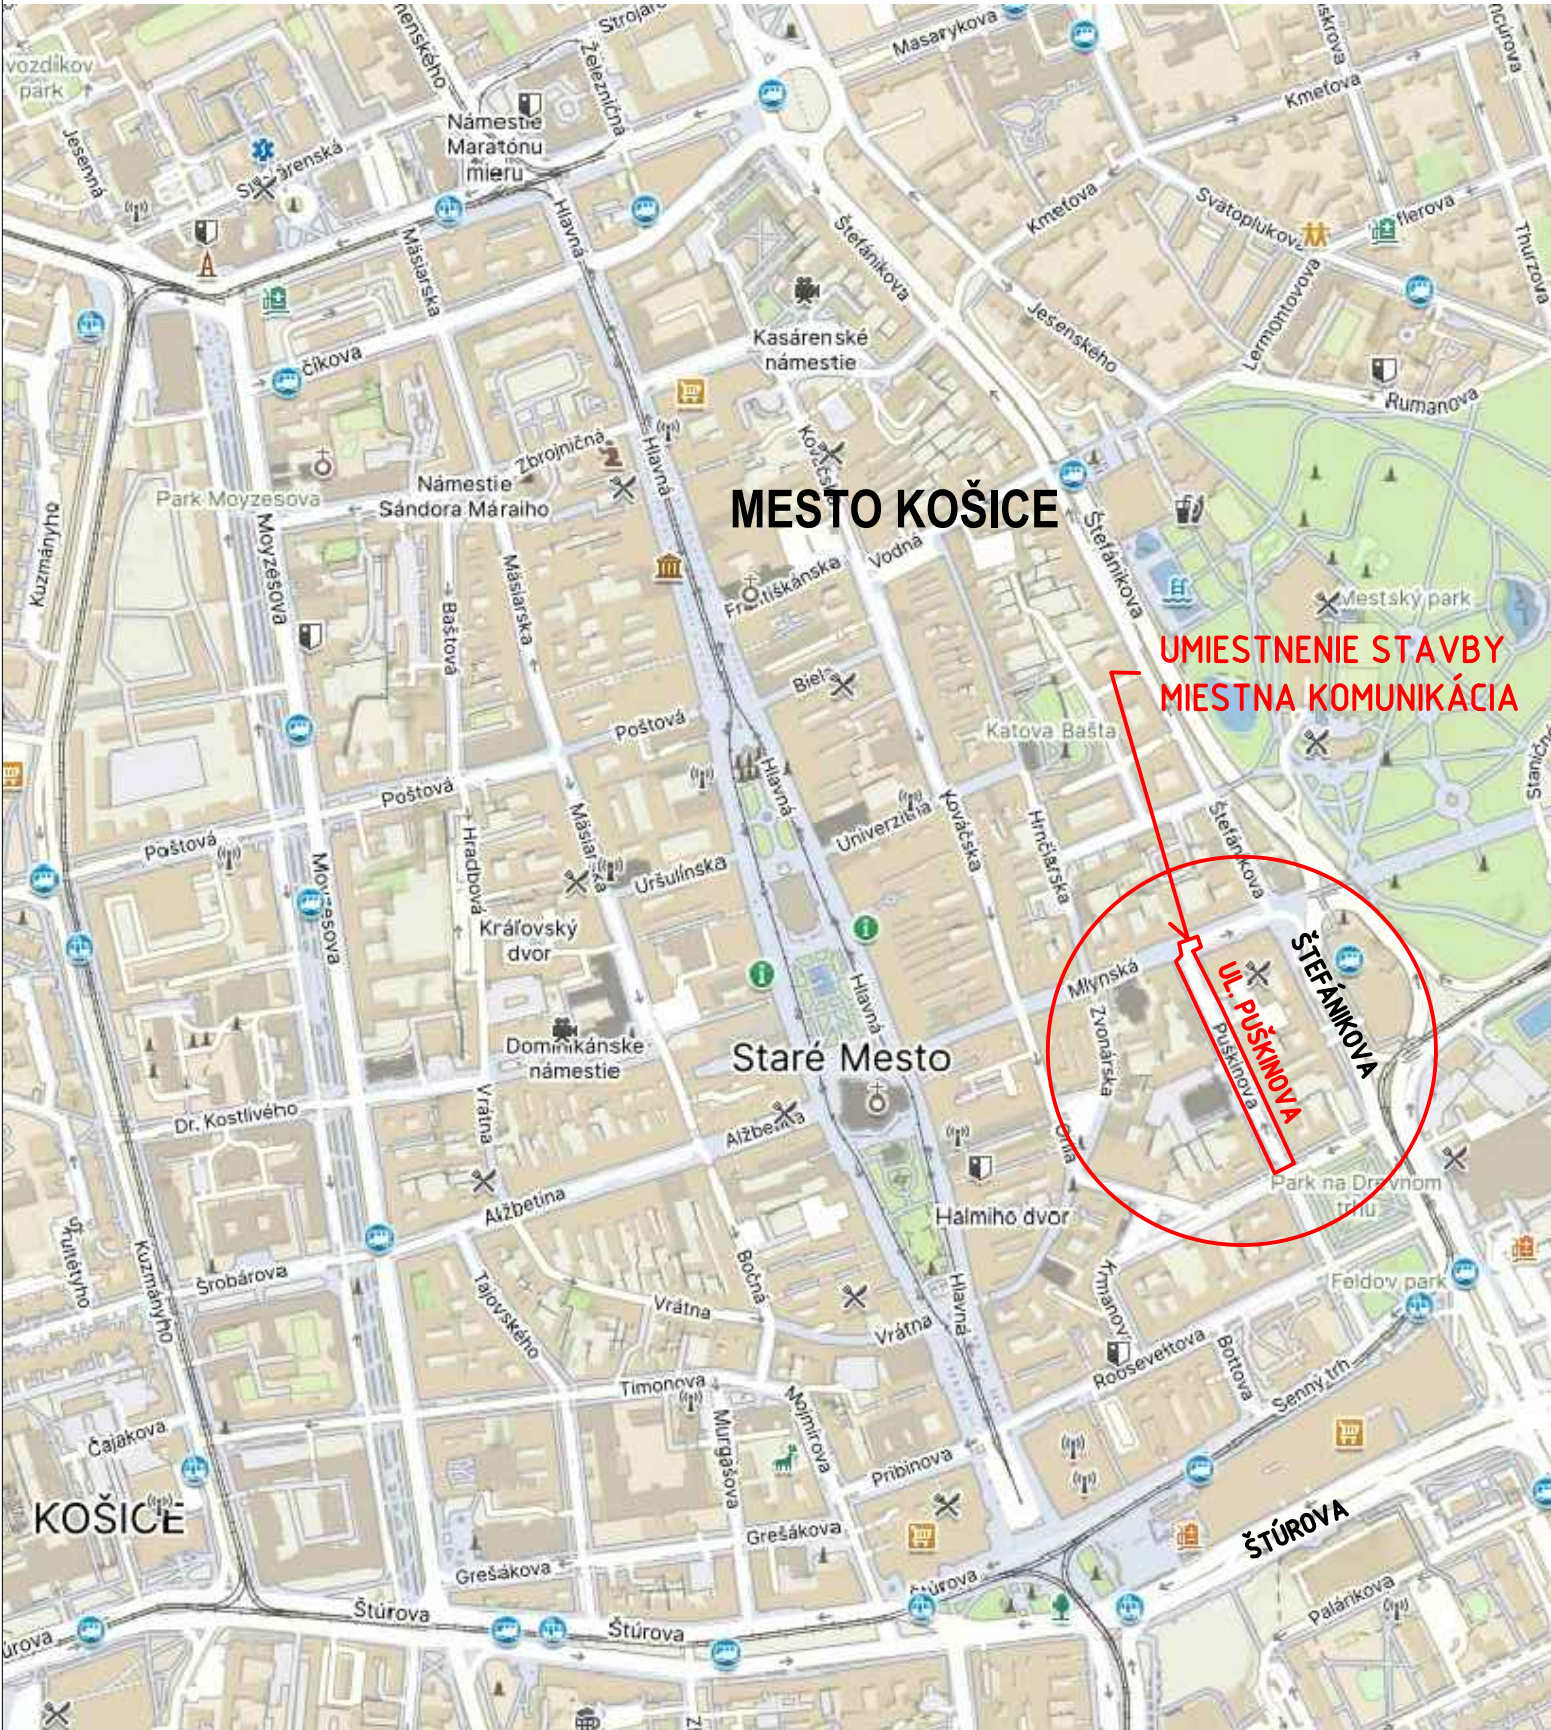

101-00

VYPRACOVAL: Ing. Dušan Vongrej <i>Vongrej</i>		TECH. KONTROLA: Ing. Michal Matuska <i>Matuska</i>		ZHOTOVITEĽ: MP Construct s.r.o. Čermel'ská cesta 3 040 01 Košice Telefón: +421 (0) 917 866 545 Email: matuska@mpcon.sk	
ZOD. PROJEKTANT: Ing. Dušan Vongrej <i>Vongrej</i>					
OBJEDNÁVATEĽ: Mesto Košice, Trieda SNP 48/A , 040 11 Košice					
KRAJ: Košický kraj		OKRES: Košice I	KATASTER: Stredné mesto		
STAVBA: REKONŠTRUKCIA CIEST V MESTE KOŠICE 2026				ČÍSLO ZÁKAZKY:	MP-2025-016
ČASŤ STAVBY: REKONŠTRUKCIA MIESTNEJ CESTY - PUŠKINOVA				STUPEŇ:	SZP/PSF
				DÁTUM:	02/2026
				FORMÁT:	2xA4
PRÍLOHA: SITUÁCIA ŠIRŠÍCH VZŤAHOV				MIERKA:	-
				ČÍSLO PRÍLOHY:	SÚPRAVA: C.1