


8



**DOPRAVNÝ PODNIK  
MESTA KOŠICE**

**MESTO KOŠICE**

Došlo  
dňa: 09 -03- 2026

Prílohy: 2

11926

11

26.

11/4/26/017684

mikulajčík

Dopravný podnik mesta Košice, akciová spoločnosť  
Bardejovská 6, 043 29 Košice, Slovak Republic

Magistrát mesta Košice  
referát správy a údržby ciest  
Trieda SNP 48/A  
040 11 Košice

VÁŠ LIST ZNAČKY / ZO DŇA

- / 12.2.2026

NAŠA ZNAČKA

1042/2026/UTaU-La

VYBAVUJE / LINKA

Ing. Alica Lauferová / 055 6407331

KOŠICE

4.3.2026

VEC: **„Rekonštrukcia miestnej cesty ul. Puškinova“**

- vyjadrenie

Na základe Vašej žiadosti doručenej 13.2.2026 o stanovisko k stavebnému zámeru stavby **„Rekonštrukcia miestnej cesty ul. Puškinova“** Vám oznamujeme nasledovné:

A) Vo vyznačenej lokalite (podľa priloženej situácie) *Košice, Puškinova ul. a príslušný chodník od križovatky s ulicou Drevný trh po ulicu Mlynská, k.ú. Stredné Mesto, parcelné č. CKN: 2570/1; 2569/1; 2572/1; 2572/2; 2572/3; 2572/4; 2572/5; 2572/6; 2572/7; 2572/8; 2572/9; 2572/10; 2572/11; 2572/12; 2565; LV: 10527* sa podzemné trakčné vedenia a iné zariadenia v správe DPMK, a.s. **nenachádzajú**. Kontakt: Ing. Dušan Surový, mob. č. 0905418317.

B) Na základe predloženej projektovej dokumentácie (PD) týmto potvrdzujeme, že v záujmovom území sa **nachádzajú inžinierske siete verejného osvetlenia (VO)**.

DPMK, a.s. ako správca verejného osvetlenia **súhlasí** s predloženou projektovou dokumentáciou za nasledovných podmienok:

1. **Pred začatím stavebných prác je nevyhnutné vykonať vytýčenie inžinierskych sietí VO** v teréne za účasti technikov DPMK, a.s. - strediska VO. Vytýčenie podzemných vedení VO zrealizujeme na základe objednávky zaslanej elektronicky na podateľňu DPMK, a.s., e-mail [dpmk@dpmk.kosice.sk](mailto:dpmk@dpmk.kosice.sk) a súčasne do systému hlásení pre VO na e-mail [verejneosvetlenie@dpmk.sk](mailto:verejneosvetlenie@dpmk.sk) s predstihom 2 týždne. Platnosť vyjadrenia pre VO je 6 mesiacov. Kontakt: p. Tomáš Vasok, mob. č. 0907 799 643.
2. **Najmenej 2 týždne pred začatím realizácie stavebných alebo výkopových prác je potrebné dohodnúť koordinačné stretnutie za účasti správcu a vlastníka sústavy.** Cieľom stretnutia je zosúladiť postup prác, upresnenie podmienok ochrany vedenia a stanovenie konkrétnych technických a organizačných opatrení.
3. Požadujeme vyjadrenie a dodržanie všetkých podmienok stanovené vlastníkom sústavy VO – **Mesto Košice, Oddelenie dopravy – referát energií**, a to počas celej prípravy a realizácie stavebných prác.
4. Vzhľadom na skutočnosť, že predmetné vedenie je súčasťou kritickej infraštruktúry, je nevyhnutné, aby všetky výkopové práce boli realizované v súlade s platnými právnymi predpismi a technickými požiadavkami. Ochranné pásmo vedenia je stanovené v šírke **0,5**



e-mail: [dpmk@dpmk.kosice.sk](mailto:dpmk@dpmk.kosice.sk)

IČ DPH: SK2020488206, IČO: 31 701 914

Bankové spojenie: UniCredit Bank Czech Republic and Slovakia, a.s., SK36 1111 0000 0066 1018 6006, SWIFT: UNCRSKBX

Zápis v OR Mestského súdu Košice č. 559 V oddiel: Sa

[www.dpmk.sk](http://www.dpmk.sk)

m od osi trasy vedenia na obe strany a platí po celej dĺžke jeho trasy. V tomto ochrannom pásme je potrebné vykonávať výkopové práce **výhradne ručným spôsobom**. Uvedená povinnosť vyplýva zo **Všeobecného záväzného nariadenia mesta Košice č. 262 o výkone správy verejného osvetlenia a cestnej svetelnej signalizácie**.

5. V prípade akejkoľvek aktualizácie alebo zmeny projektu je potrebné zabezpečiť jeho opätovné odsúhlasenie príslušnými orgánmi a dotknutými stranami.

Platnosť vyjadrenia pre VO je 6 mesiacov. Kontakt: p. Tomáš Vasok, mob. č. 0907799643.

C) Z hľadiska dopravného riešenia **nemáme pripomienky**, záujmové územie je bez vplyvu na obsluhu verejnou hromadnou dopravou a jej prevádzku v ňom.

Pri splnení našich pripomienok s projektom pre účely konania o stavebnom zámere súhlasíme.

S pozdravom

Dopravný podnik mesta Košice  
akciová spoločnosť  
Bažantinská 6  
043 29 KOŠICE 4

Ing. Ondrej Turis  
poverený zastupovaním RTaÚ

Prílohy:  
2 situácie










17. 2. 2026  
**MMK - Rekonštrukcia miestnej cesty na ul. Puškinova - vyjadrenie k PD-VO**  
Lenka Gregová

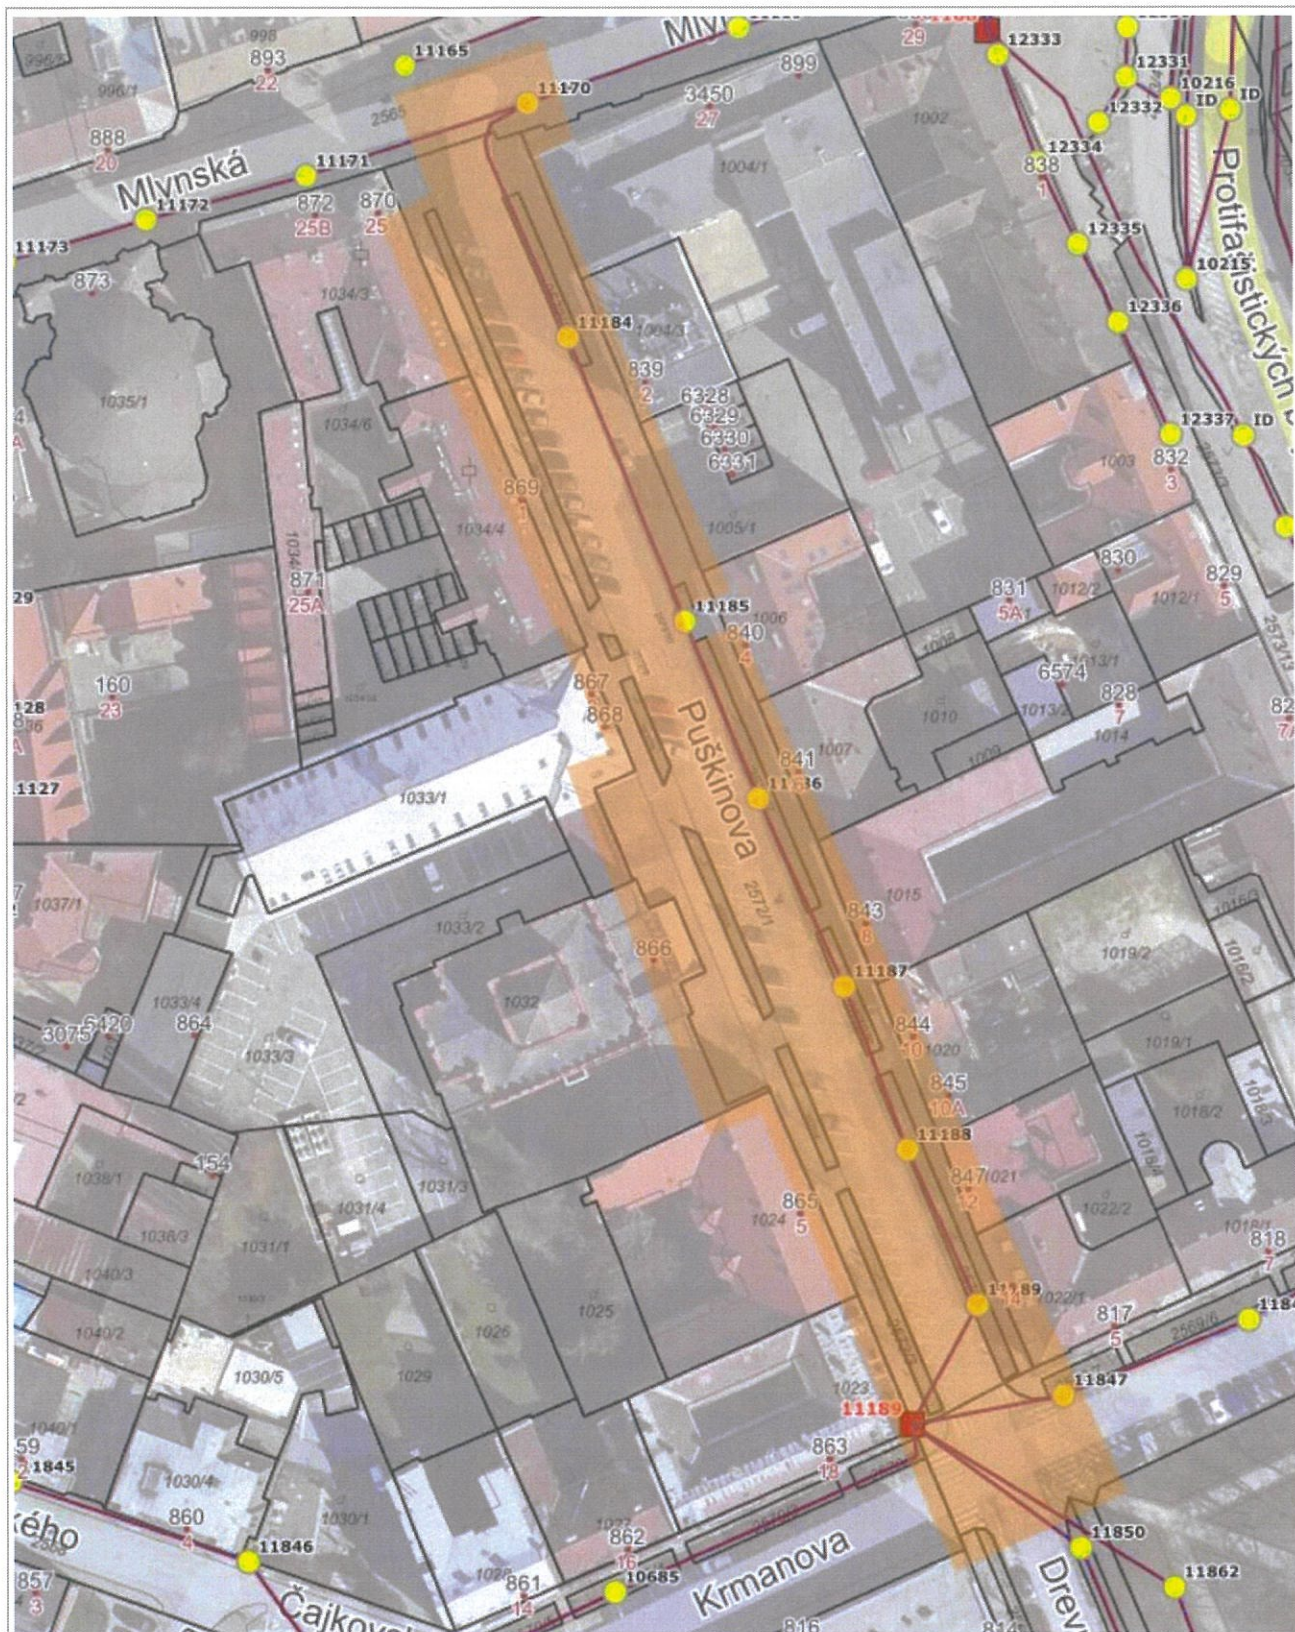

0 25 m 50 m

1 : 1 000

© Spinbox T-MAPY, Ortofotomapa: © Photomap, s.r.o., Košice. Kataster: © ÚGKK SR, september 2025, ©MM Košice, Adresy: © LoRAB ErasData-Pro s.r.o.