


OZNACZENIA:

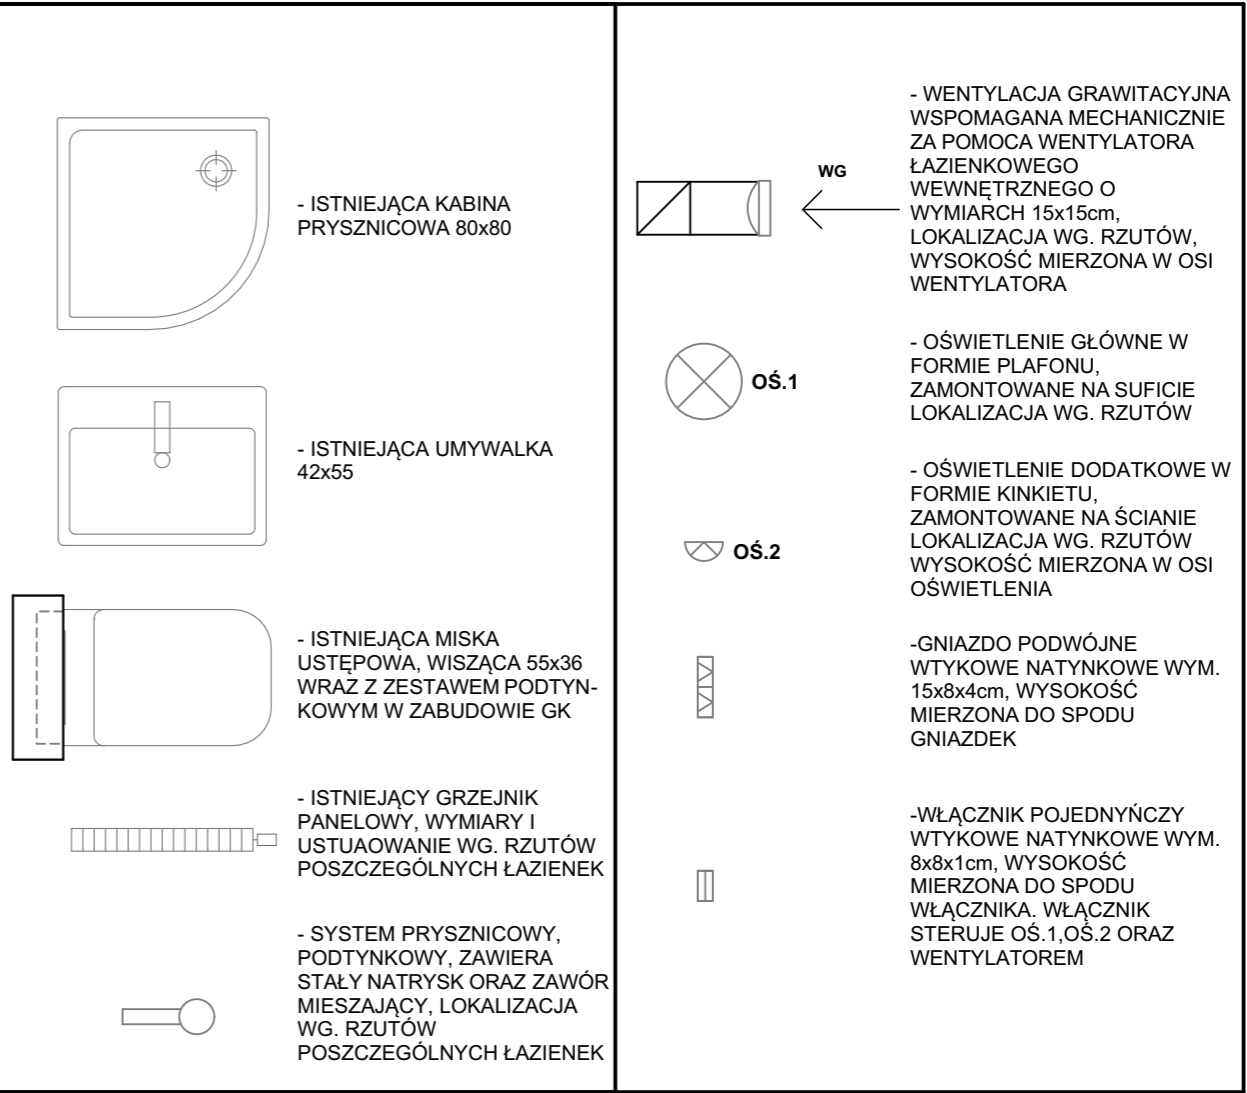

PAWILON NR 2 POKÓJ 4

UWAGI OGÓLNE :
1. W PRZESTRZENI KAŻDEJ ISTNIEJĄCEJ ŁAZIENKI ZAMONTOWANE SĄ RÓWNIEŻ STANDARDOWE AKCESORIA ŁAZIENKOWE NIE WYKAZANE NA INWENTARYZACJI TAKIE JAK: LUSTRO WISZĄCE O WYMIARACH OK. 50x70cm, WIESZAKI ŁAZIENKOWE, PÓŁKA SZKLANA ZAMOCOWANA POD LUSTREM, WIESZAK NA PAPIER TOALETOWY, SZCZOTKA TOALETOWA, PÓŁKA METALOWA ZAMONTOWANA W PRZESTRZENI KABINY PRYSZNICOWEJ.

INWESTOR: PAŃSTWOWE GOSPODARSTWO LEŚNE - LASY PAŃSTWOWE NADLEŚNICTWO USTROŃ 43-450 USTROŃ, UL. 3 MAJA 108,		ADRES INWESTYCJI: UL. TURYSTYCZNA 7 43-450 USTROŃ	
REMONT ŁAZIENEK PAWILONU NR 2 REGIONALNEGO LEŚNEGO OŚRODKA EDUKACJI EKOLOGICZNEJ "LEŚNIK"			
JEDNOSTKA PROJEKTOWA:	Wykonawcy:	UPRAWNIENIA:	PODPIS:
<div>SILESIA Architekci</div> <div>ul. Rolna 43, 40-555 Katowice, tel. 032 745 24 24, 601 639 719</div>	Projektował: mgr inż. arch. Radomir Borodziuk	15/06/SLOKK <small>upr.bud. w specj. architektonicznej</small>	
	Opracował: mgr inż. arch. Oktawian Stolarczyk		
UWAGI: WYMIAROWANIE /cm/	BRANŻA: ARCHITEKTURA	SKALA 1:20	
DATA: 30.03.2022	FAZA: INWENTARYZACJA BUDOWLANA	NUMER ARKUSZA:	1.04