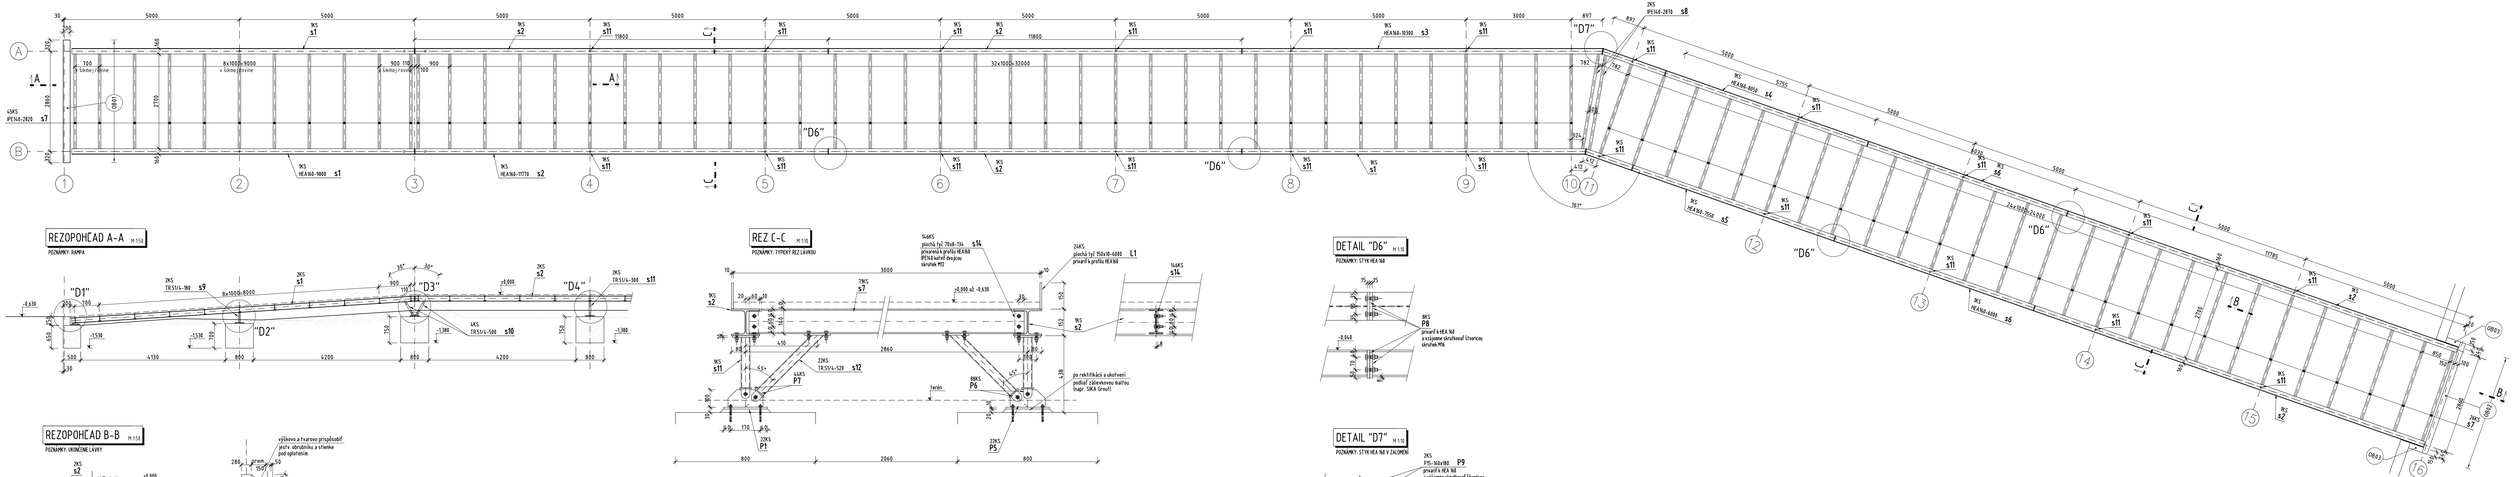

REZOPOHĽAD A-A M 1:50

POZNÁMKY: RAMPA

REZ C-C M 1:10

POZNÁMKY: TYPICKÝ REZ LÁVOU

DETAIL "D6" M 1:10

POZNÁMKY: STYK HEA 160

REZOPOHĽAD B-B M 1:50

POZNÁMKY: UKONČENÉ LÁVKY

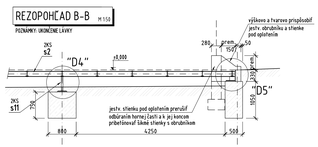

DETAIL "D7" M 1:10

POZNÁMKY: STYK HEA 160 V ZALOMENÍ

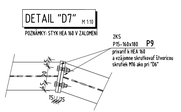

DETAIL "D1" M 1:10

POZNÁMKY: ZAČIATOK RAMPY

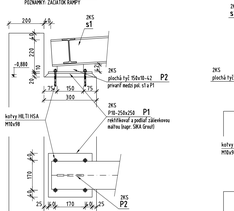

DETAIL "D2" M 1:10

POZNÁMKY: STRED RAMPY

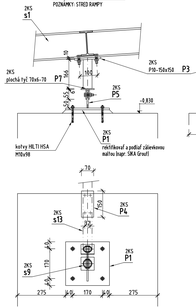

DETAIL "D3" M 1:10

POZNÁMKY: ZALOMENÉ ROVIN

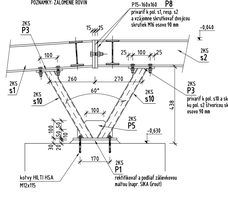

Poznámka - Pol. P3, s18, P5 a P7 vzájomne ospreď zvarť.

DETAIL "D4" M 1:10

POZNÁMKY: PODOPRETIE V ROVINE

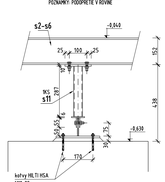

DETAIL "D5" M 1:10

POZNÁMKY: UKONČENÉ ROVINY

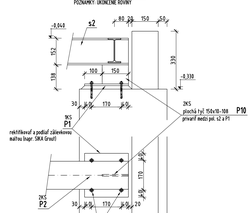

VÝKAZ OCELE

OZN.	POPIS	kg/m kg/m2	DĹŽKA (ks) PLOCHA(ks)	HMOTNOSŤ kg/kus	POČET KUSOV	HMOTNOSŤ SPOLU (kg)
L1	plochá tyč 150x10	11.77	6.000	70.62	24	1694.88
P1	P10-250x250	78.50	0.063	4.91	28	137.38
P2	plochá tyč 150x10	3.93	0.042	0.17	2	0.33
P3	P10-150x150	78.50	0.023	1.77	28	49.46
P4	plochá tyč 70x10	5.49	0.150	0.82	24	19.76
P5	plochá tyč 150x10	7.85	0.200	1.57	24	40.82
P6	plochá tyč 50x6	2.36	0.055	0.13	96	12.46
P7	plochá tyč 70x6	3.30	0.070	0.23	48	11.09
P8	P15-160x160	117.75	0.026	3.01	12	36.17
P9	P15-160x180	117.75	0.029	3.39	2	6.78
s1	HEA160	30.46	9.800	298.51	3	895.52
s2	HEA160	30.46	11.770	358.51	6	2151.09
s3	HEA160	30.46	10.300	313.74	1	313.74
s4	HEA160	30.46	8.950	245.20	1	245.20
s5	HEA160	30.46	7.550	229.97	1	229.97
s6	HEA160	30.46	6.000	182.76	2	365.52
s7	IPE140	12.90	2.820	36.38	71	2582.84
s8	IPE140	12.90	2.870	37.02	2	74.05
s9	TR 51/4	4.44	0.180	0.84	2	1.67
P10	plochá tyč 150x10	11.77	0.108	1.27	2	2.54
s10	TR 51/4	4.44	0.500	2.32	4	9.28
s11	TR 51/4	4.44	0.300	1.39	22	30.62
s12	TR 51/4	4.44	0.529	2.41	22	53.08
s13	TR 51/4	4.44	0.320	1.48	2	2.97
s14	plochá tyč 70x8	4.40	0.134	0.59	146	86.08
					HMOTNOSŤ SPOLU (kg)	9053.30
					1x9053.30 +3% =	9324.9

Poznámka - Všetky svorné prvky žiarovo pozinkovať.
Dĺžky a počet prvkov pol. L1 môžu pre výrez: Skutočné dĺžky treba prispôsobiť profilom HEA160, na ktoré budú prvkami prist zinkovania.

LEGENDA MATERIÁLOV:

Pôdorys Rez

- PROSTÝ BETÓN STN EN 206+A2 C16/20-XC0(ISK)-Cl0,4-Dmax16-S3
- ŽELEZOBETÓN STN EN 206+A2 C30/37-XC4,XF1(SK)-Cl0,4-Dmax16-S3
- TERÉNNE NÁSYPY
- PÔVODNÝ TERÉN

POZNÁMKY:

Poz1 - VŠETKY OLŽKOVÉ A VÝŠKOVÉ ROZMERY KONTROLOVAŤ NA STAVBE, O ROZDIELOCH NEODKLADNE INFORMOVAŤ PROJEKTANTA

Poz2 - VÝKRES NEMÔŽE BYŤ PODKLADOM DOKUMENTÁCIU DODÁVATEĽA OCEĽOVEJ KONŠTRUKCIE

Poz3 - TRIEDA PREVEDENIA O.K. PODĽA STN EN 1090-2:EXC2, TOLERANCIE O.K. PODĽA EN ISO 13920. D, O.K. BUDE OPATRENÁ POVRCHOVOU ÚPRAVOU ZÁROVEŇ ZINKOVANÍM SPLNUJÚCOM POŽIADAVKU NA ODOLNOSŤ V KOROZNOM PROSTREDÍ C3 PODĽA STN EN ISO 12944-2) S POŽIADAVKOU ŽIVOTNOSTÍ IV (NAD 15 ROKOV).

PROJEKT PRE REALIZÁCIU STAVBY				
ROZMERY KONTROLOVAŤ NA STAVBE !			±0.000 = 143.72 m.n.m.	
Autor projektu:	Zodpovedný projektant	Vypracoval	Dátum	10/2025
SUPERATELIER s.r.o.	Ing. Miloslav KLOKNER	Ing. Miloslav KLOKNER	Formát	14x44
	Ing. Pavol JANČOVIČ		Zák. číslo	-
Investor:	MČ Bratislava Rača, Kubačova 21, 831 06 Bratislava		Profesia:	STATIKA
Miesto stavby:	Račianska - Černockého - Hečkova		SOLING s.r.o. PODKLADY A PROJEKTY V OBLASTI STAVEBNÉHO INŽINIERSTVA Ul. Pavla Horova 1966, 821 05 Bratislava tel., fax: + 421-905 117 602, email: soling@soling.sk, slavo.kral@soling.sk	
Názov stavby:	Račianske korzo - 1.etapa - zóna F		www.soling.sk	
Názov objektu:	SO 01 Chodník z pororoštov			
Názov výkresu:	Výkres tvaru oceľových konštrukcií	Mierka: 1:50	Revízia: R00	Č. výkr.: S-03