


pohled B

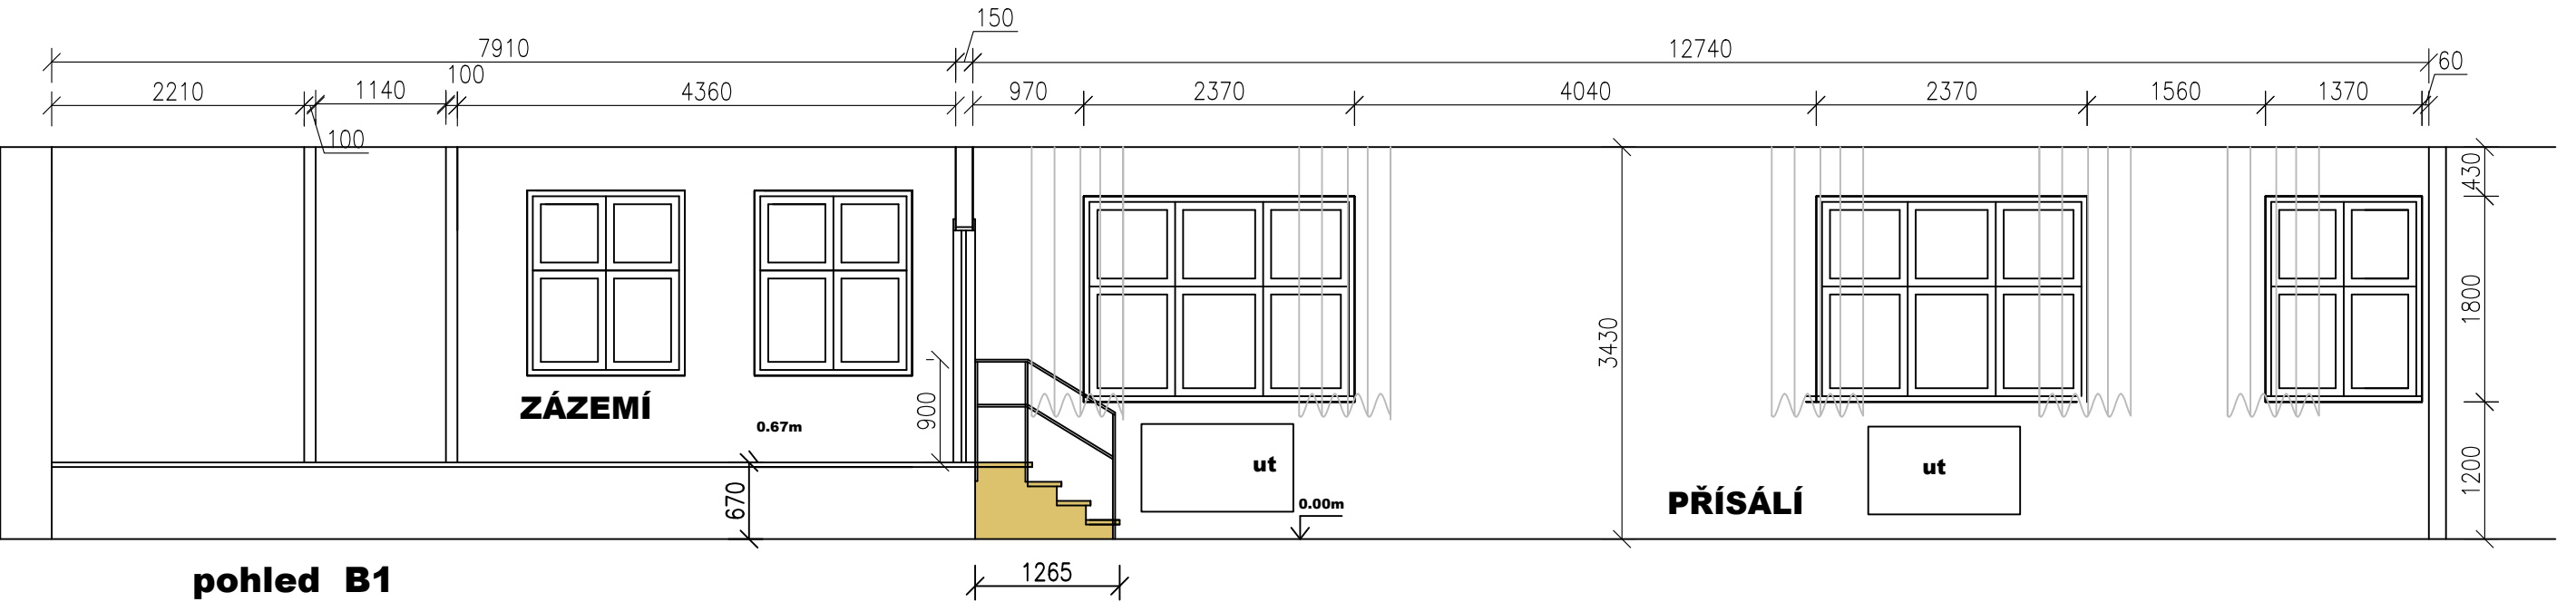

pohled B1

Poznámka: Před realizací je nutné všechny rozměry ověřit na stavbě.

autor :		Ing. arch. Ivona Poláčková		<div>Ing.arch. Ivona Poláčková</div> <div>autorizovaný architekt</div> <div>Pražská 1743/44, Znojmo</div> <div>mob. 608 533 209</div> <div>e-mai : ivona.polackova@ipatelier.cz</div>
projektant :		Ing. arch. Ivona Poláčková		
investor :		Město Znojmo, Obroková 1/12, Znojmo		
název akce :		datum březen 2025		
<div>KULTURNÍ DŮM KONICE</div> <div>návrh interierových úprav sálu</div> <div>část dokumentace :</div> <div>INTERIER</div>		stupeň :		
		měřítko : 1:60		
		číslo paré :		
POHLEDY B, B1		č. výkresu : 6		