
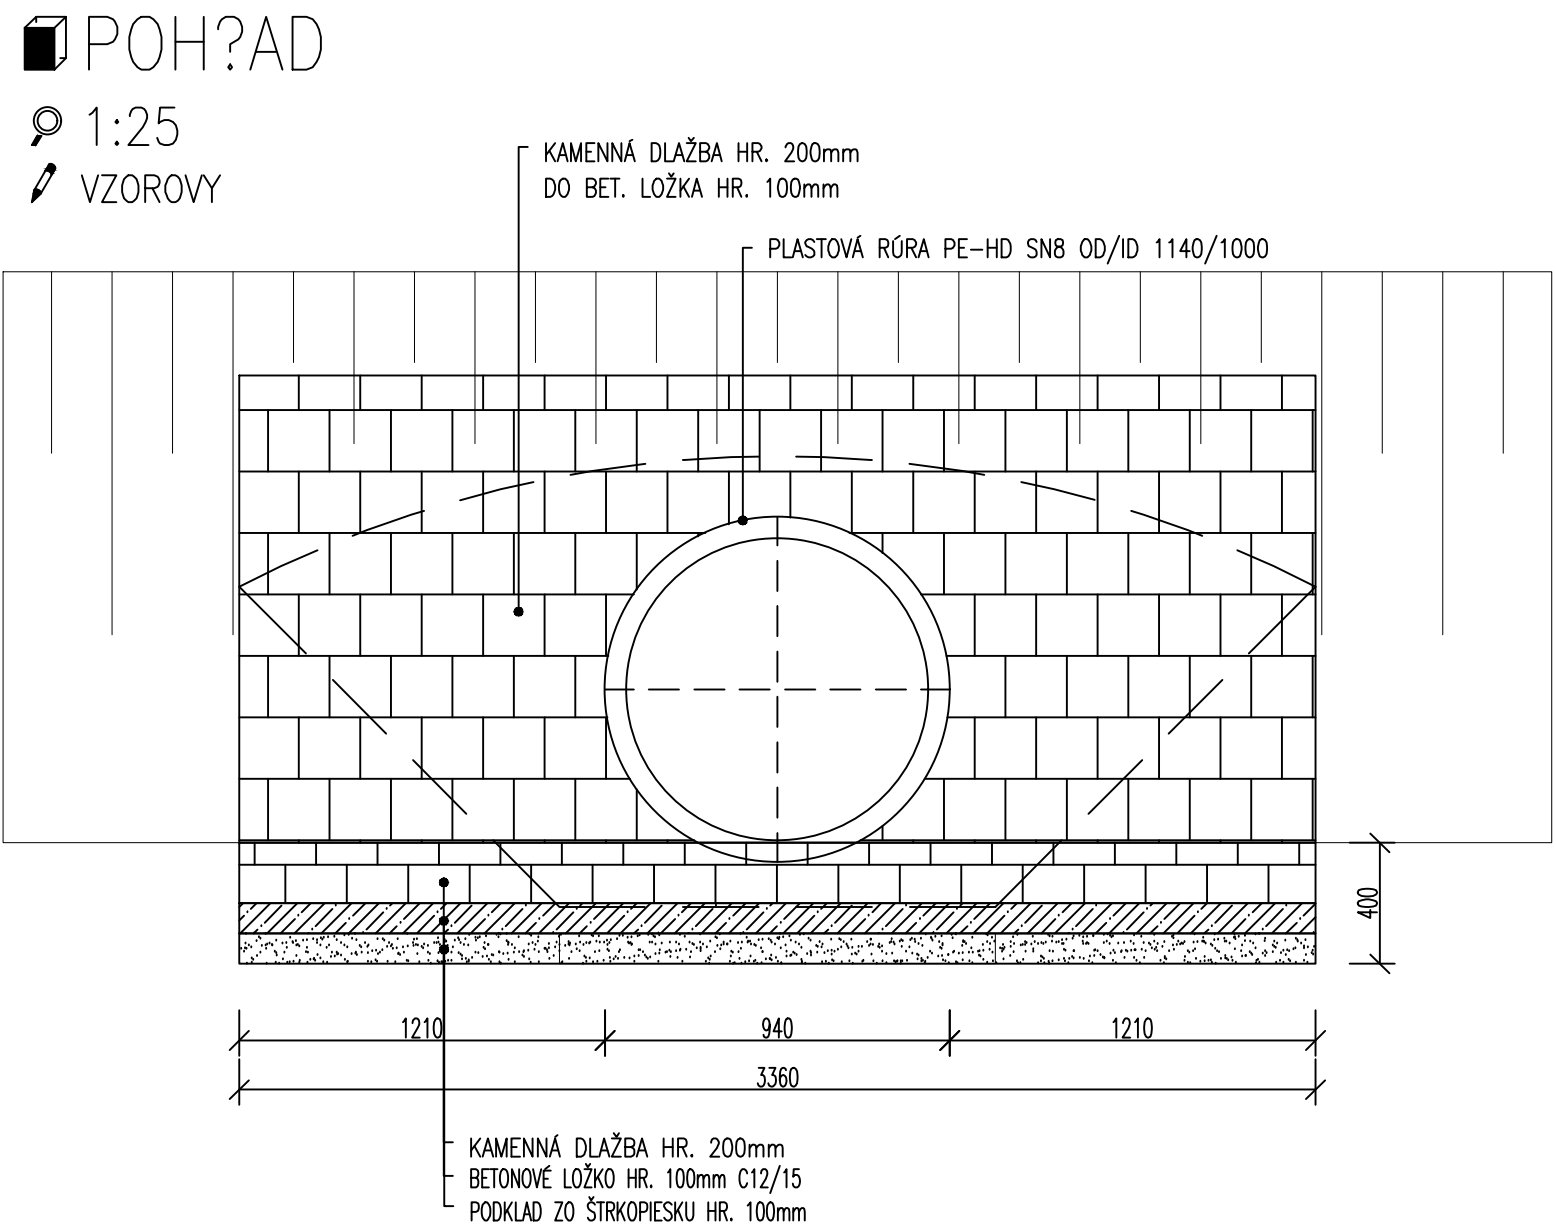
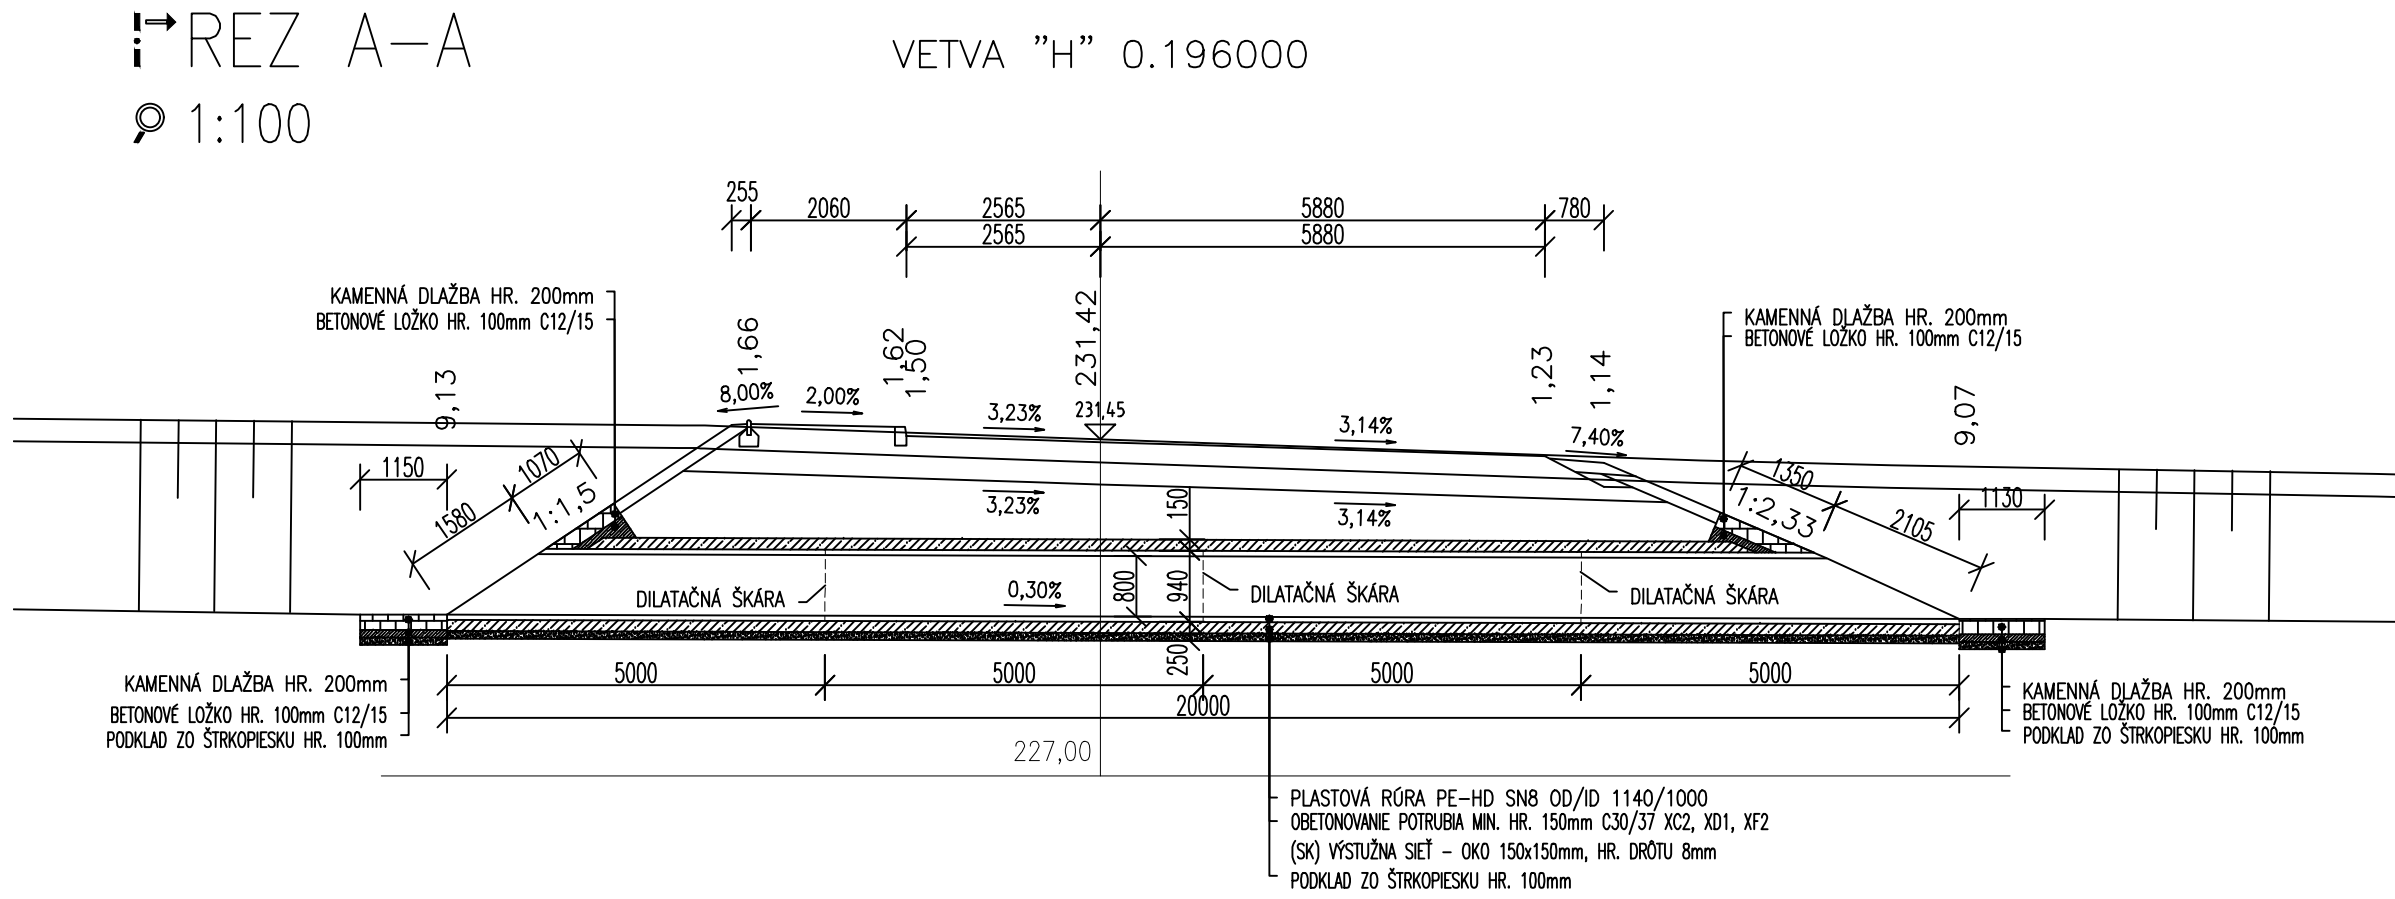


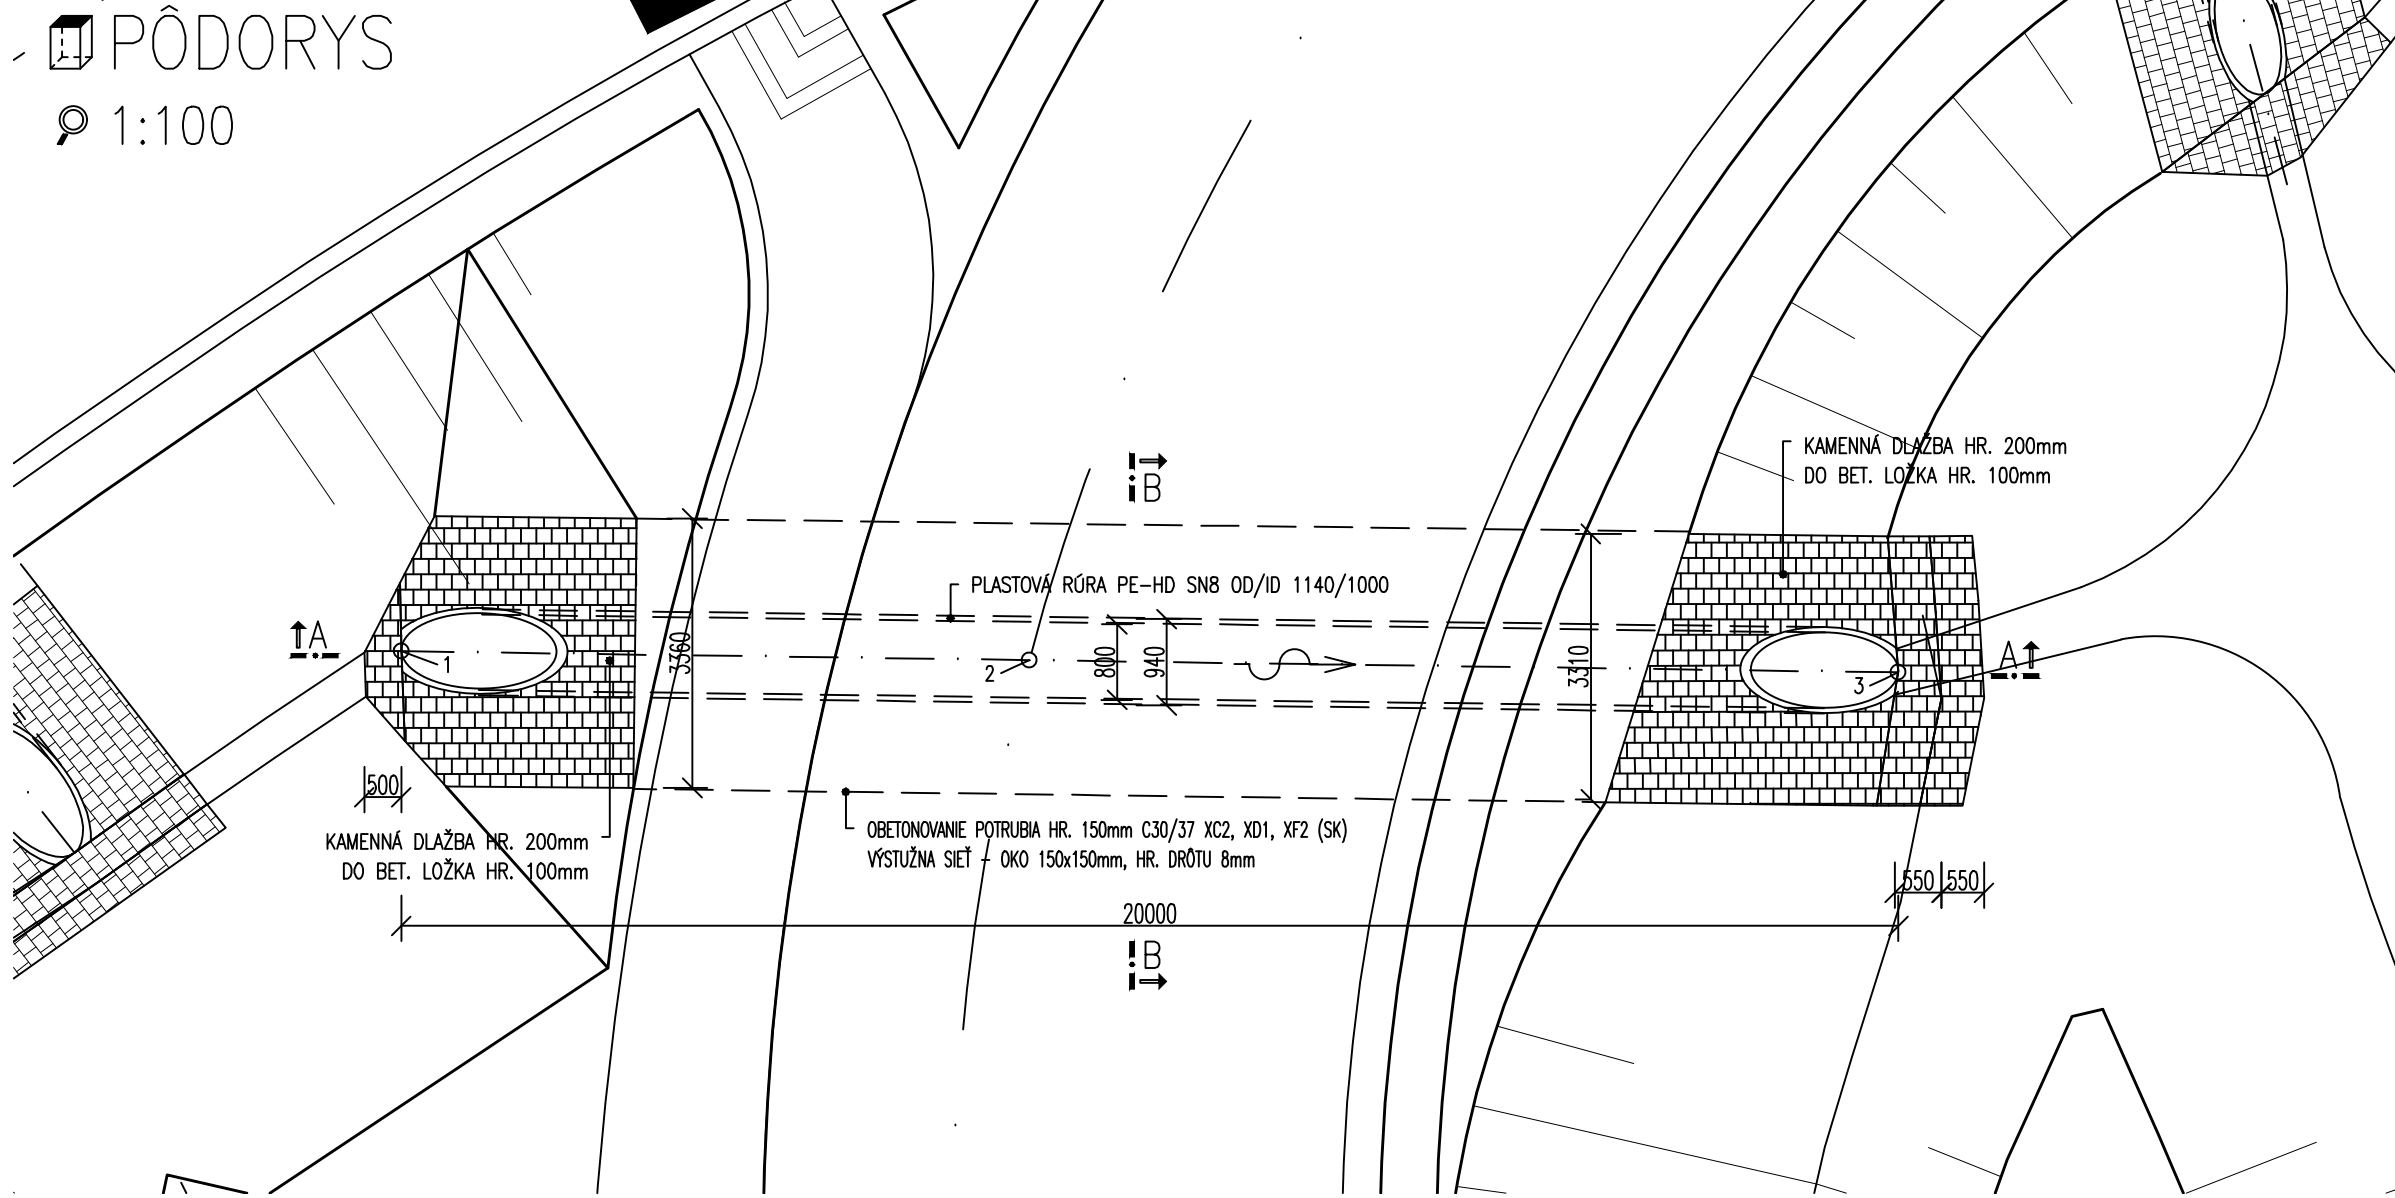

BODY VYTÝČENIA PRIEPUSTU

BOD	SÚRADNICA		
	X(m)	Y(m)	Z(m)
1	1248209.129	267379.415	229,131
2	1248214.841	267373.387	229,106
3	1248222.748	267365.044	229,074

VÝKAZ MATERIÁLU PRIEPUSTU

VÝKAZ VÝMER	JEDNOTKA	MNOŽSTVO
VÝKOP	m ³	28,10
ZÁSYP ZEMINOU	m ³	0
PREBYTOK VÝKOPU	m ³	28,10
KAMENNÁ DLAŽBA HR. 200mm	m ²	24,81
BETÓN C12/15 X0	m ³	2,5
BETÓN C30/37 XF2	m ³	36,32
VÝSTUŽNÁ SIEŤ	kg	242,00
REBROVÉ POTRUBIE PP, DN 800, KRUHOVÁ TUJHOŠŤ SN8	m	20,00
PODKLAD ZO ŠTRKOPIESKU HR. 100mm	m ³	3,55

Kraj: Košický samosprávny kraj
Okres: Košice II, Košice - okolie
Katastrálne územie: Šaca, Železiarne, Sokolany, Haniska

Súradnicový systém: S-JTSK v realizácii JTSK 03
Výškový systém: Bpv
Presnosť: STN 73 0422

101-00	Mimoúrovňová križovatka Ľudvíkov Dvor	D.1
--------	---------------------------------------	-----

Objednávateľ:	Národná diaľničná spoločnosť, a.s. Dúbravská cesta 14 841 04 Bratislava
---------------	---

Zhotoviteľ dokumentácie:	Združenie "R2 Šaca - Košické Olšany" Sídlo združenia, vedúci člen združenia: Valbek SK, spol. s.r.o.; Eurovea Central 1, Pribinova 4, 811 09 Bratislava Člen združenia: DOPRAVOPROJEKT, a.s., Kominárska 2,4, 832 03 Bratislava	HIP: Ing. Eduard Manco Zak. číslo 15BA11008
--------------------------	--	---

	Vypracoval: ING. M. PASIERB Zodp. projektant: ING. B. JUHÁS Tech. kontrola: ING. J. HINDÁKOVÁ Kordinátor: ING. J. PARIAK Stavba: Rýchlostná cesta R2 Šaca - Košické Olšany, I. ÚSEK	Zak. číslo: 7402-01 Dátum: 04/2025 Stupeň: DRS Mierka: 4xA4
	Zhotoviteľ časti: DOPRAVOPROJEKT, a.s. Divízia Bratislava I Kominárska 2,4, 832 03 Bratislava Príloha: RÚROVÝ PRIEPUST NA VETVE "H" V KM 0.196000	Č. prílohy: Paré 7.08