
SCHÉMA POSTUPU VÝSTAVBY

1:200

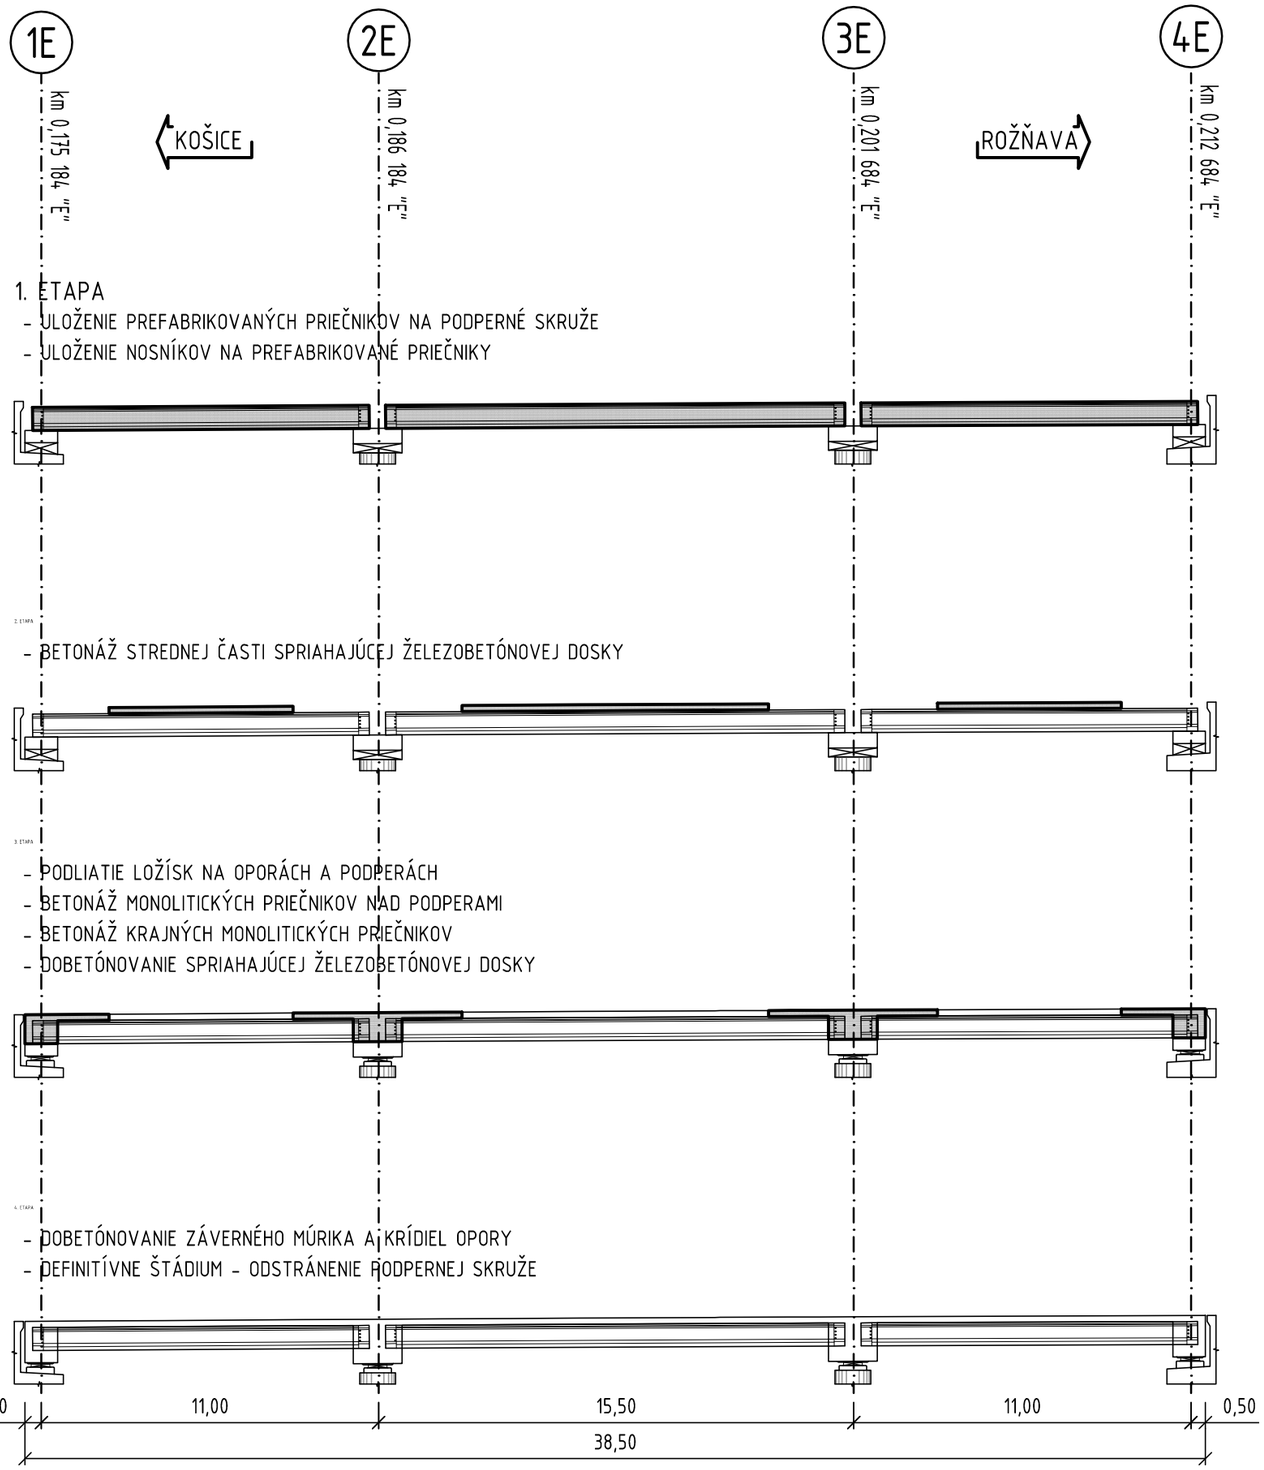

POZNÁMKY

1. KEĎ BUDE ZNÁMY KONKRÉTNY TYP PREFABRIKOVANÝCH PREDPÄTÝCH NOSNÍKOV, POSTUP VÝSTABY SA UPRESNÍ
2. PORADIE UKLADANIA NOSNÍKOV V PRIEČNOM SMERE JE UVEDENÉ V PRÍLOHE "KLADAČSKÝ PLÁN NOSNÍKOV "
3. PREFABRIKOVANÉ ÚLOŽNÉ PRIEČNIKY BUDÚ ULOŽENÉ NA PODPERNEJ SKRUŽI NA PIESKOVÝCH HRNCOCH PRÍPADNE LISOCH.

Kraj:	Košický samosprávny kraj	Súradnicový systém: S-JTSK v realizácii JTSK 03
Okres:	Košice II, Košice - okolie	Výškový systém: Bpv
Katastrálne územie:	Šaca, Železiarne, Sokoľany, Haniska	Presnosť: STN 73 0422

204-00	Most na vetvách "E" a "F" nad vetvou "I" križovatky Ľudvikov Dvor	D.2

Objednávateľ:

NÁRODNÁ DIAĽNIČNÁ SPOLOČNOSŤ

Národná diaľničná spoločnosť, a.s.
Dúbravská cesta 14
841 04 Bratislava

Zhotoviteľ dokumentácie:

Valbek
DOPRAVOPROJEKT

Združenie "R2 Šaca - Košické Olšany"

Sídlo združenia: Valbek s.r.o., Kutuzovova 11, 831 03 Bratislava
Vedúci člen združenia: Valbek s.r.o., Kutuzovova 11, 831 03 Bratislava
Člen združenia: DOPRAVOPROJEKT, a.s., Kominárska 2,4, 832 03 Bratislava

HIP:

Ing. Eduard Manco

Zak. číslo: 15BA11008

DOPRAVOPROJEKT

Vypracoval	MSC. J. CHOVANEC		Zak. číslo	7402-01
Zodp. projektant	ING. M. MORAVÍK		Dátum	09/2020
Tech. kontrola	ING. M. ĎURÁK		Stupeň	DRS
Koordinátor	ING. J. PARIĽAK		Mierka	1:100, 1:50

Stavba

Rýchlostná cesta R2 Šaca - Košické Olšany,
I. ÚSEK

Č. prílohy: 303.

Paré

Zhotoviteľ časti:
DOPRAVOPROJEKT, a.s. Divízia Prešov
Jarková 28, 080 01 Prešov

Príloha

NÁVRH POSTUPU VÝSTAVBY NOSNEJ KONŠTRUKCIE