




ŘEZ A-A

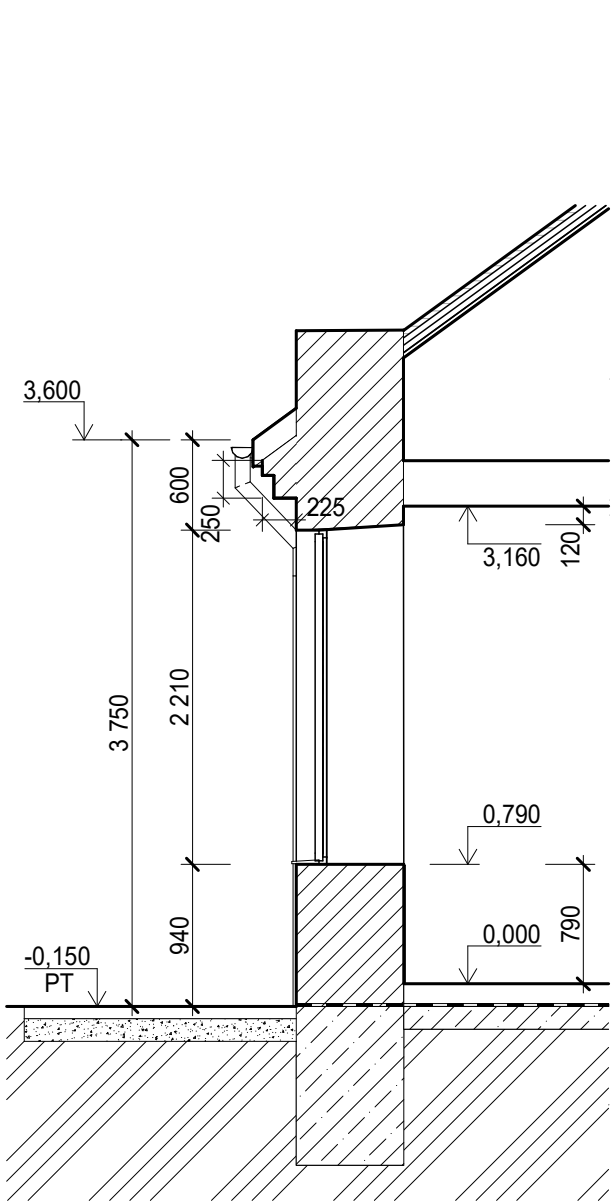


ŘEZ B-B

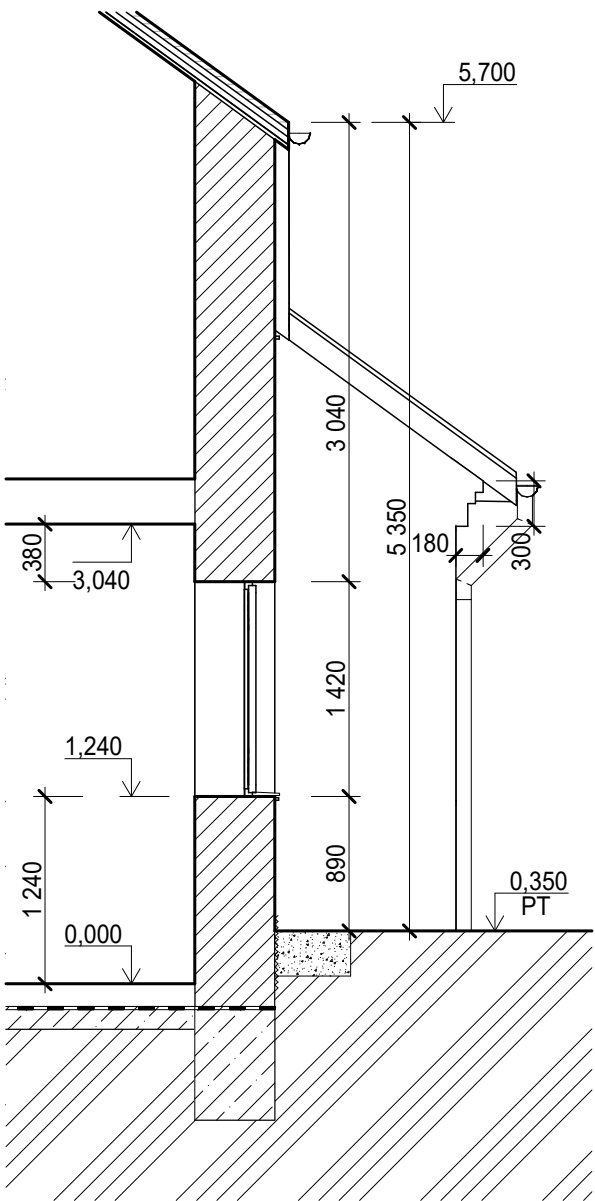


ŘEZ C-C

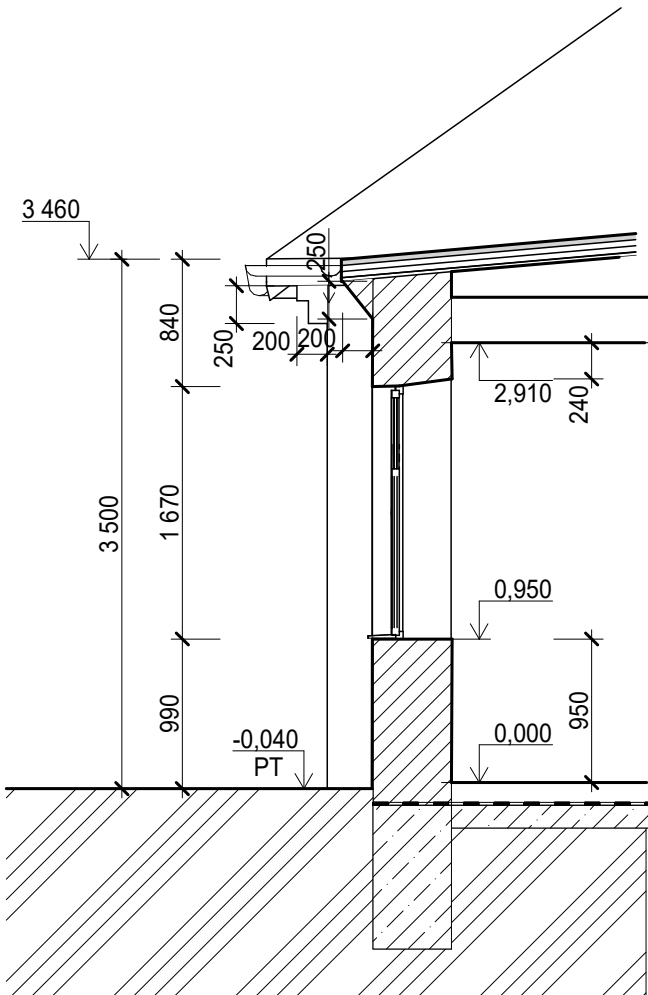

ŘEZ D-D

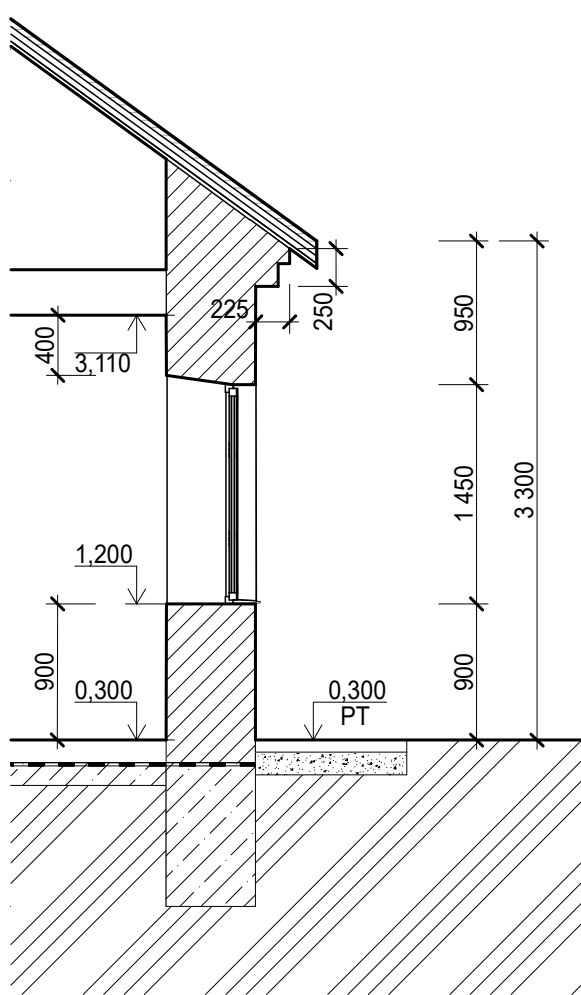

ŘEZ E-E

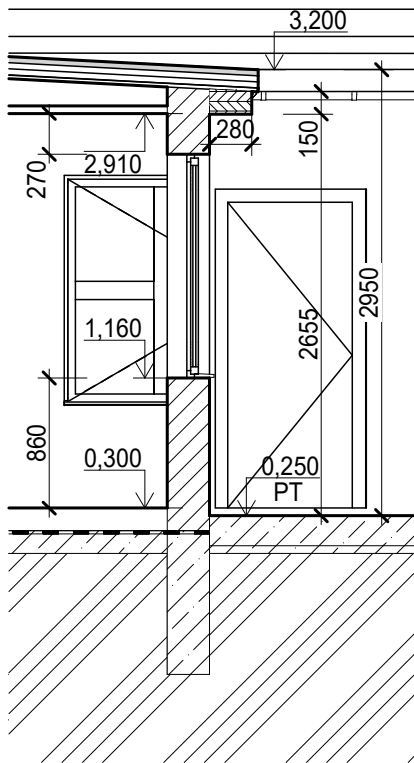

LEGENDA MATERIÁLŮ

- STÁVAJÍCÍ CIHELNÉ ZDIVO
- PROSTÝ BETON

±0,000=+337,21 m.n.m.

STAVEBNÍ ÚPRAVY MŠ MRAMOTICE			
ČÁST	D. VÝKRESOVÁ DOKUMENTACE		MÍSTO k.ú. Mramotice
			OBJEDNATEL Město Znojmo
DÍL	Architektonicko-stavební		PROJEKTANT Ing. R. Zvěřina, J. Bastl
			STUPEŇ DPS
OBJEKT	SO01 OBJEKT MŠ		MĚŘÍTKO 1:50
			Č.ZAK. 26_09
			VYDÁNO 10.2.2026
			REVIZE -
NÁZEV VÝKRESU	ŘEZY STÁVAJÍCÍ STAV	Č.PARÉ 1	Č.V. D.1.1.02