



ŘEZ CHODNÍKEM A MANIPULAČNÍ PLOCHOU A-A

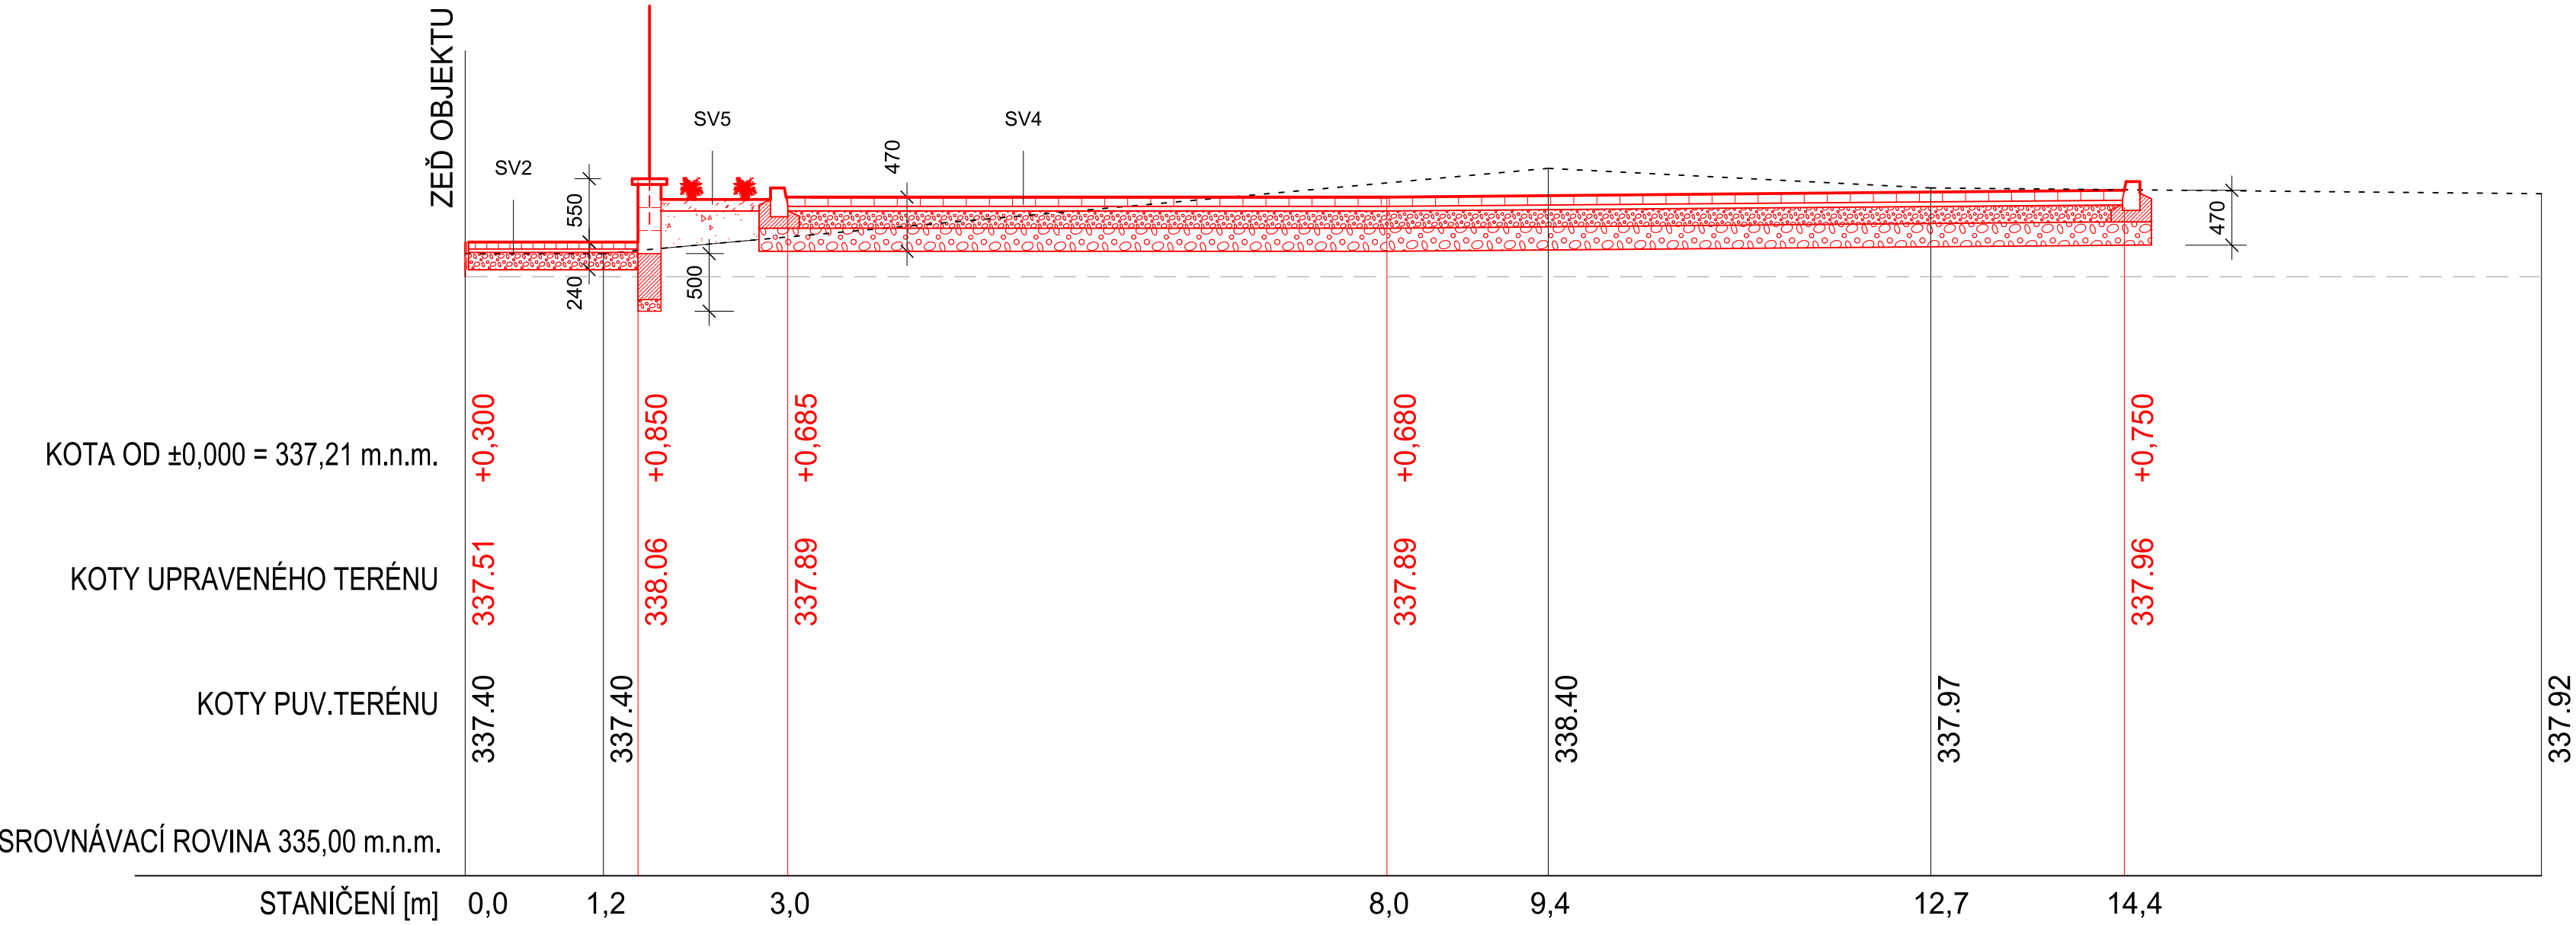


SKLADBA KONSTRUKCÍ

- SV1 OKAPOVÝ CHODNÍK**
- DL ZÁMKOVÁ DLAŽBA TL. 60mm ČSN 736131
- L LOŽE KLADEČÍ VRSTVA Z DROBNÉHO KAMENIVA
FRAKCE 4-8 mm tl. 30mm ČSN 736131
- ŠD PODKLAD Z DRCENÉHO KAMENIVA
FRAKCE 8-16mm tl. 150mm
CELKEM tl. 240 mm
- ZHUTNĚNÝ ZÁSYP tl. 350mm / U STÁV. ZDI
- SV2 CHODNÍK**
KAT. LIST TP-170; D2-D-1-PII
- DL ZÁMKOVÁ DLAŽBA TL. 60mm ČSN 736131
- L LOŽE KLADEČÍ VRSTVA Z DROBNÉHO KAMENIVA
FRAKCE 4-8 mm tl. 30mm ČSN 736131
- ŠD PODKLAD Z DRCENÉHO KAMENIVA
FRAKCE 8-16mm tl. 150mm/70 MPa ČSN EN13285
- ZHUTNĚNÁ PLÁŇ Edef 45 MPa
CELKEM tl. 240 mm
- ZHUTNĚNÝ ZÁSYP tl. 350mm / U STÁV. ZDI
- SV4 DRENÁŽNÍ DLAŽBA**
KAT. LIST TP-170; D2-D-1-V-PIII
- DL, DRENÁŽNÍ BETONOVÁ ZÁMK. DL. 80 mm ČSN 7361321
- L, VYROVNÁVACÍ LOŽE Z DRCENÉHO KAMENIVA 40 mm
FRAKCE 4-8 mm tl. 30mm ČSN 736131
- ŠD, ŠTĚRKODRŤ 150 mm / 100 MPa ČSN EN13285
DRCENÉ KAMENIVO 8-16 mm
- ŠD, ŠTĚRKODRŤ 200 mm / 70 MPa ČSN EN13285
DRCENÉ KAMENIVO 32-63 mm
- ZHUTNĚNÁ PLÁŇ Edef 45 MPa
CELKEM tl.470 mm
- SV5 ZATRAVNĚNÍ**
- ORNICE, HUMUS TRÁVA, KEŘE 200 mm
- ZÁSYP OVÁ ZEMINA DLE TERÉNU cca 350 mm
CELKEM tl.550 mm

VZOROVÝ ŘEZ SCHODIŠTĚM

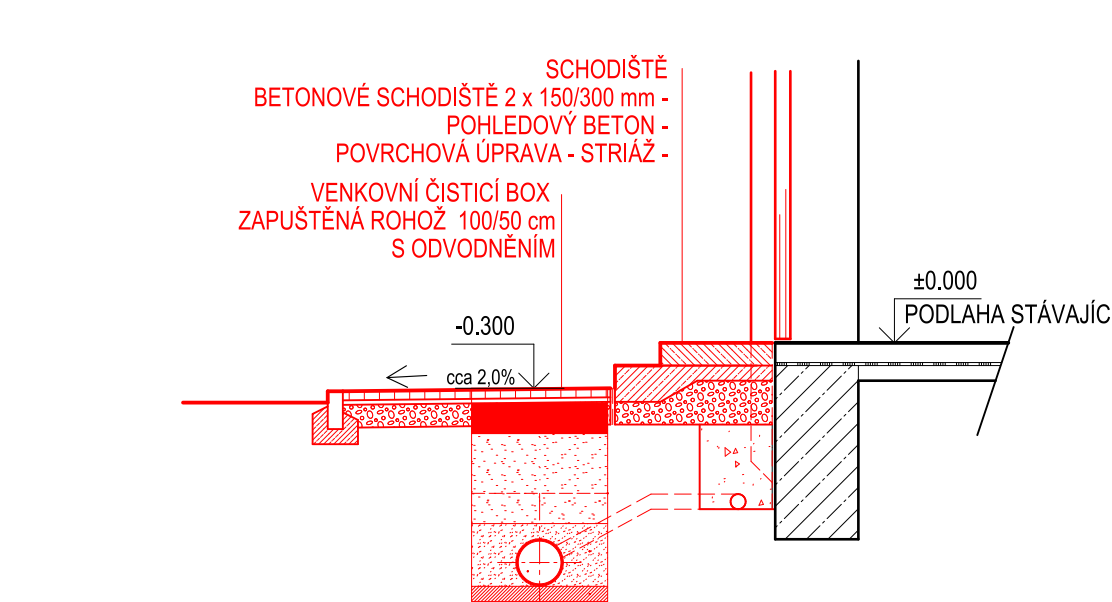

VZOROVÉ ŘEZY

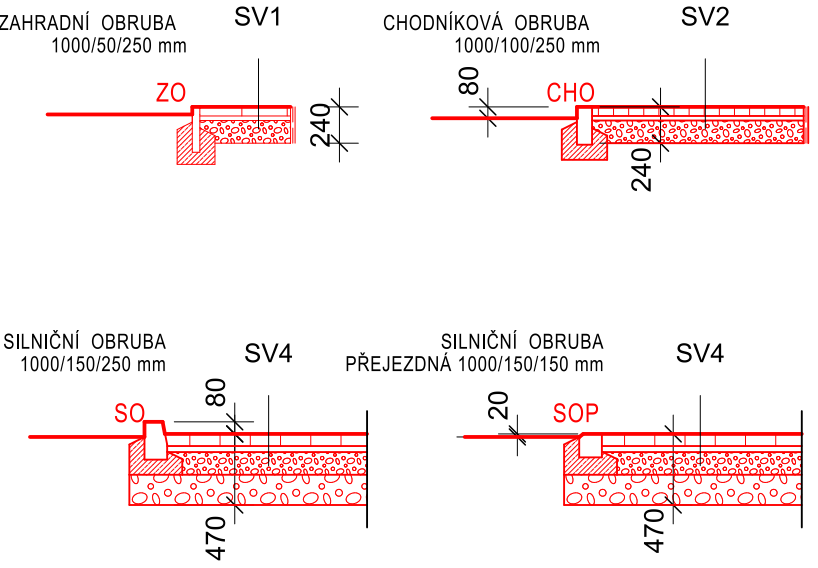

±0,000 = 337,21 m.n.m.			
STAVEBNÍ ÚPRAVY MŠ MRAMOTICE			
ČÁST	MÍSTO k.ú. Mramotice		
	OBJEDNATEL Město Znojmo		
D.VÝKRESOVÁ DOKUMENTACE			
DIL	AUTORIZOVANÝ INŽENÝR Ing. Roman Zvěřina		
	VYPRACOVAL Ing. Radek Dřevěný		
OBJEKT	STUPEŇ DSP		
	Č.ZAK. 26_09	MĚŘÍTKO 1:50	
SO 02 ZPEVNĚNÉ PLOCHY			
NAZEV VÝKRESU	VYDÁNO 10.2. 2026		REVIZE -
	Č.PARE	č.v.	D1.1.1
ŘEZY			