
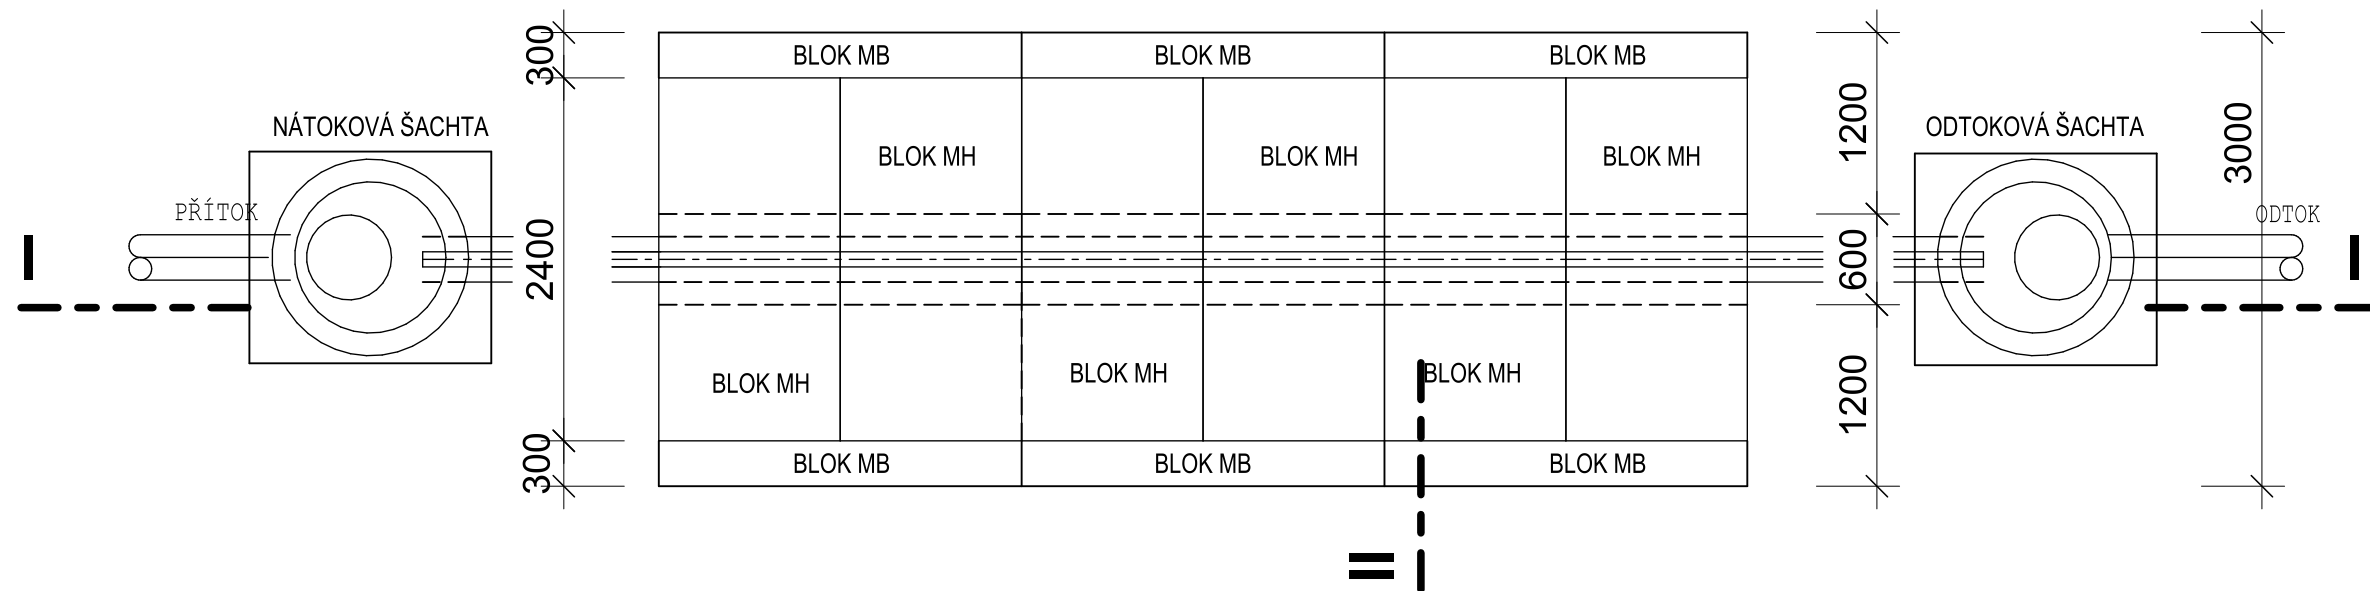
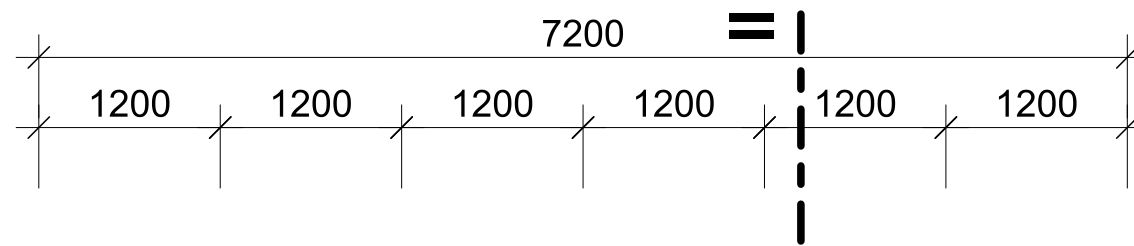



PŮDORYS

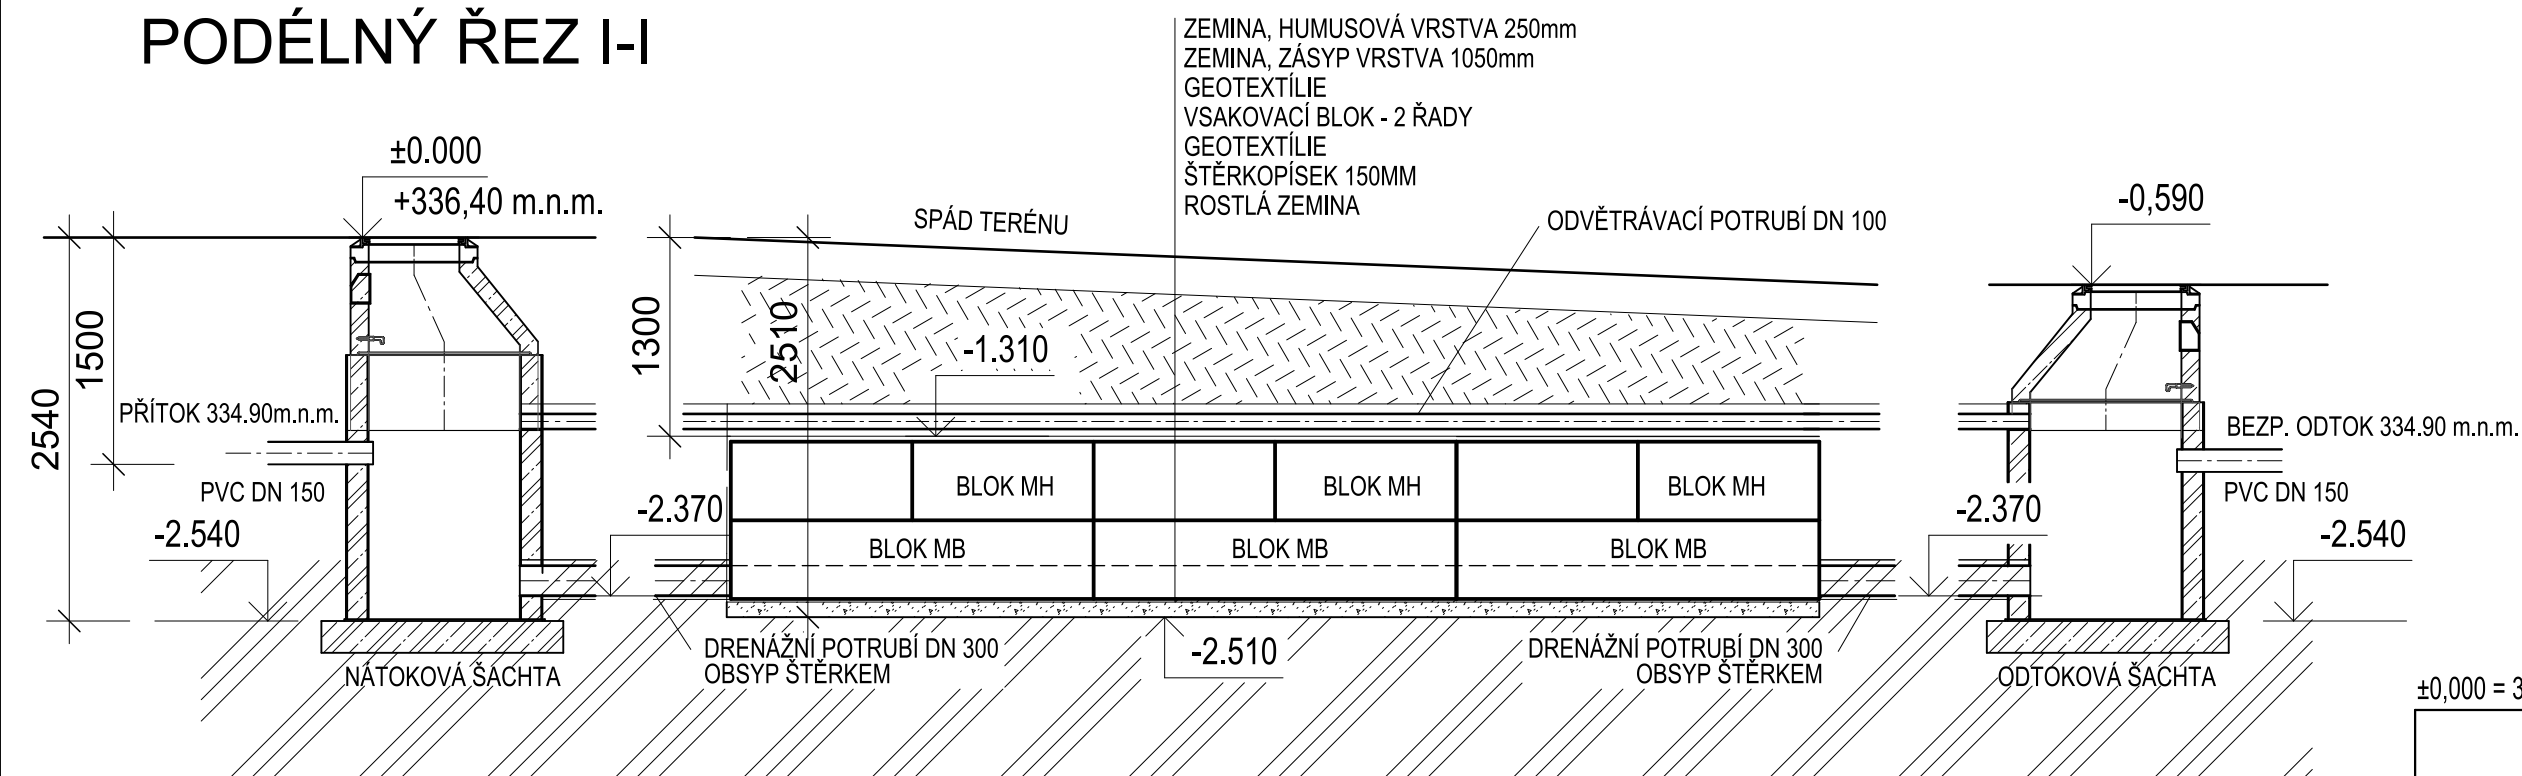

## PODÉLNÝ ŘEZ I-I


$$\pm 0,000 = 336,40 \text{ m.n.m.}$$

## PŘÍČNÝ ŘEZ II - II

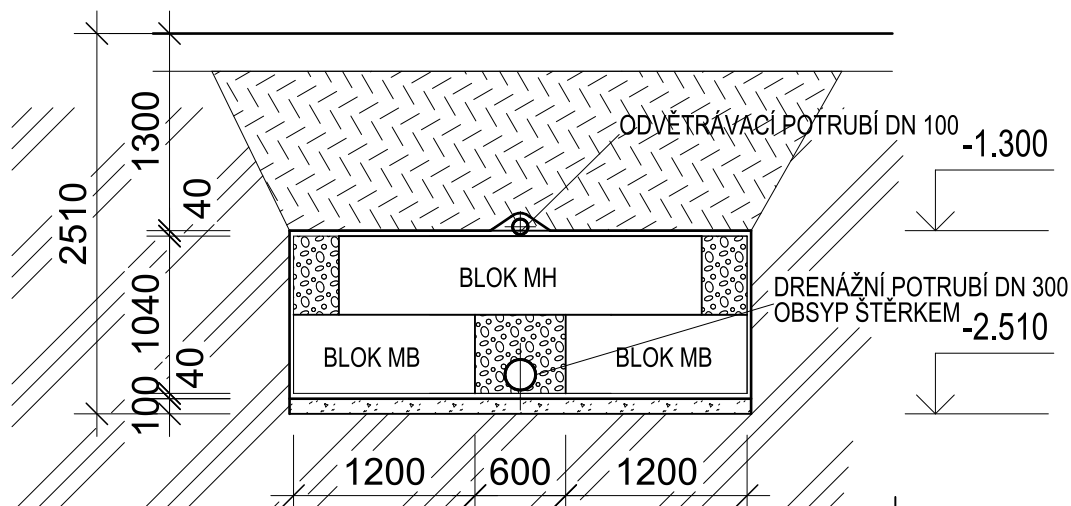

<h1 style="text-align: center;">STAVEBNÍ ÚPRAVY MŠ MRAMOTICE</h1>		
ČÁST	MÍSTO	
	k.ú. Mramotice	
	OBJEDNATEL	Město Znojmo
D.VÝKRESOVÁ DOKUMENTACE		
DÍL	AUTORIZOVANÝ INŽENÝR	
	Ing. Roman Zvěřina	
ARCHITEKTONICKO-STAVEBNÍ	VYPRACOVAL	Ing. Radek Dřevěný
OBJEKT	STUPEŇ	
	DSP	
	Č.ZAK.	MĚŘÍTKO
	26_09	1:50
SO 03 DEŠŤOVÁ KANALIZACE A VSAK	VYDÁNO	REVIZE
	10.2. 2026	-
NAZEV VÝKRESU	Č.PARÉ	Č.v.
VSAKOVACÍ OBJEKT		D1.1.1