



ŘEZ A-A

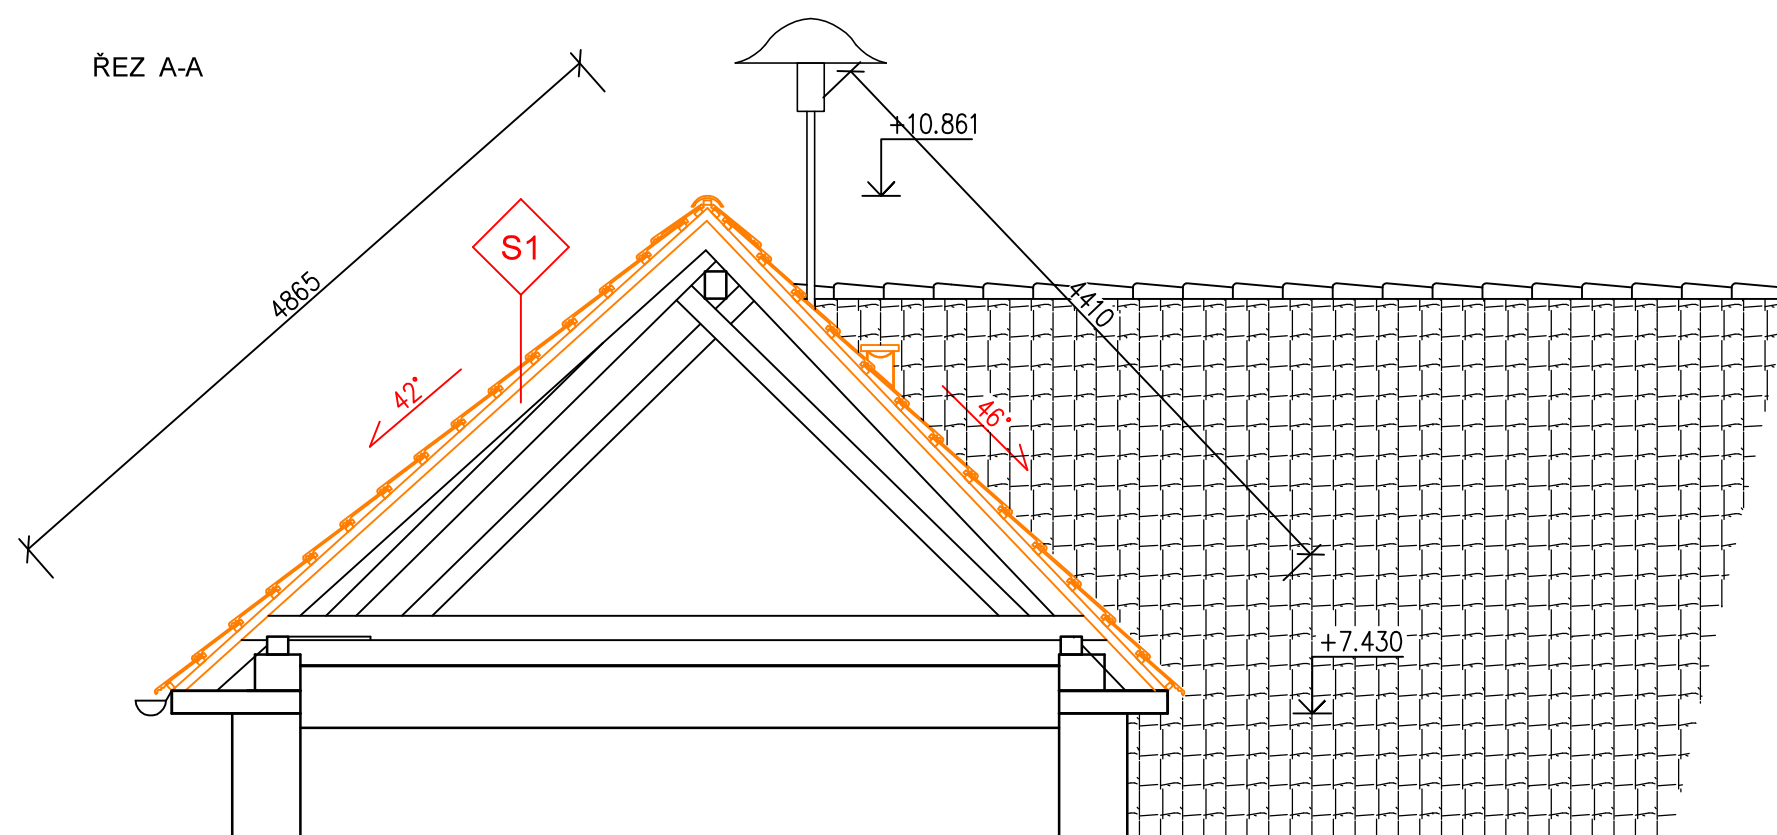

ŘEZ B-B

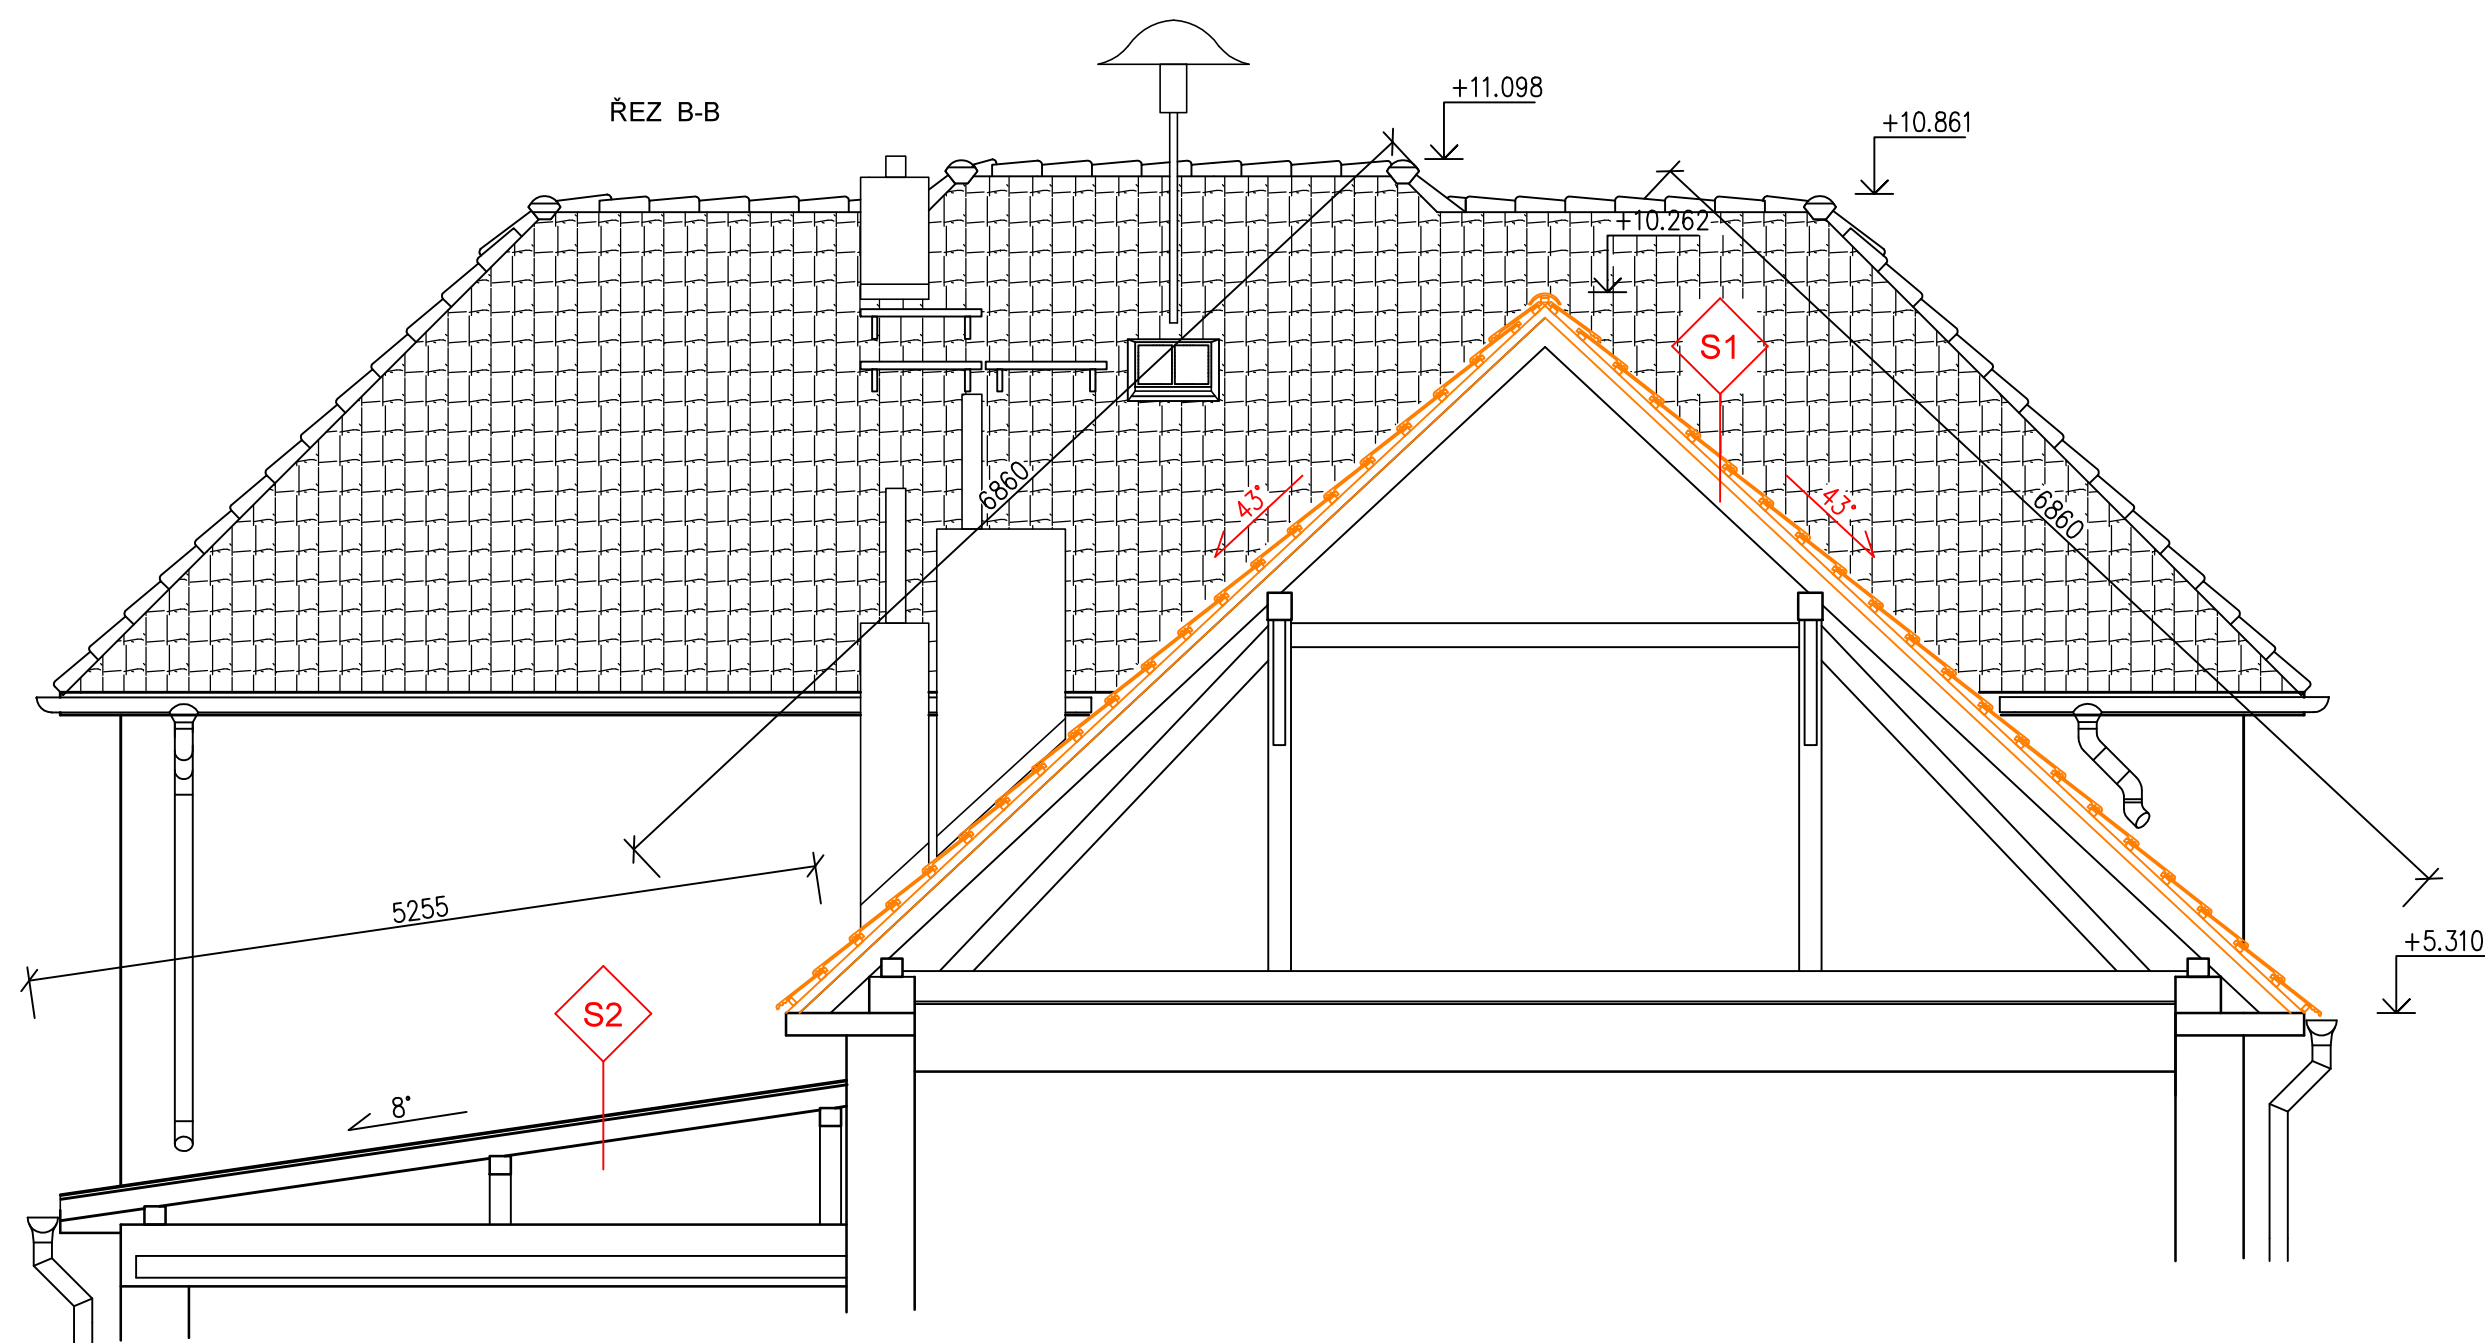

SKLADBY KONSTRUKCÍ:

S1: Střešní plášť - pálená skládaná krytina

- nová střešní krytina pálená taška skládaná (typový vzor Tondach-Hranice 11) - barva cihlově červená, rezná v rámci aplikace budou použity systémové doplňky dle technologického předpisu výrobce. Ve střeše budou osazeny protisněhové háky dle předpisu výrobce - SCHÉMA D (na každé 5. tašce protisněhový hák a jedna průběžná řada nad okapem, spotřeba 2ks/m²)
- lať 4/6 cm
- kontralať 4/6 cm
- střešní fólie s odolností proti prostředkům na impregnaci dřeva používané na střešních latích.
- stávající krokve 12/14 cm
- stávající střešní konstrukce
- demontáž stávající krytiny včetně laťování a klempířských prvků (okapnice, žlab, háky, svody)

S2: Střešní plášť - falcovaná plechová krytina

- stávající krytina z falcovaného Pz plechu
- stávající střešní konstrukce
- demontáž některých klempířských prvků (žlab, svody), háky žlabů ponechat, obrousit a opatřit nátěrem

ING.DANIEL MALINA – PROJEKČNÍ A INŽENÝRSKÁ ČINNOST Loucká 643/19, Znojmo Tel. 732 467 970			
Projektant	Vypracoval	Č. osvědčení	Stupeň PD:
Ing. D.Malina	Ing. D.Malina	1005888	Projekt
Investor: MĚSTO ZNOJMO OBROKOVÁ 1/12, 669 02 ZNOJMO		Místo:	Znojmo
		Datum:	IV/2020
KD KONICE - OPRAVA FASÁDY A STŘEŠNÍHO PLÁŠTĚ Konice 125,p.č. 141/1,k.ú. Konice u Znojma			Měřítko: 1 :50
Obsah: ŘEZY KROVU - A-A,B-B			Č. paré: 07