

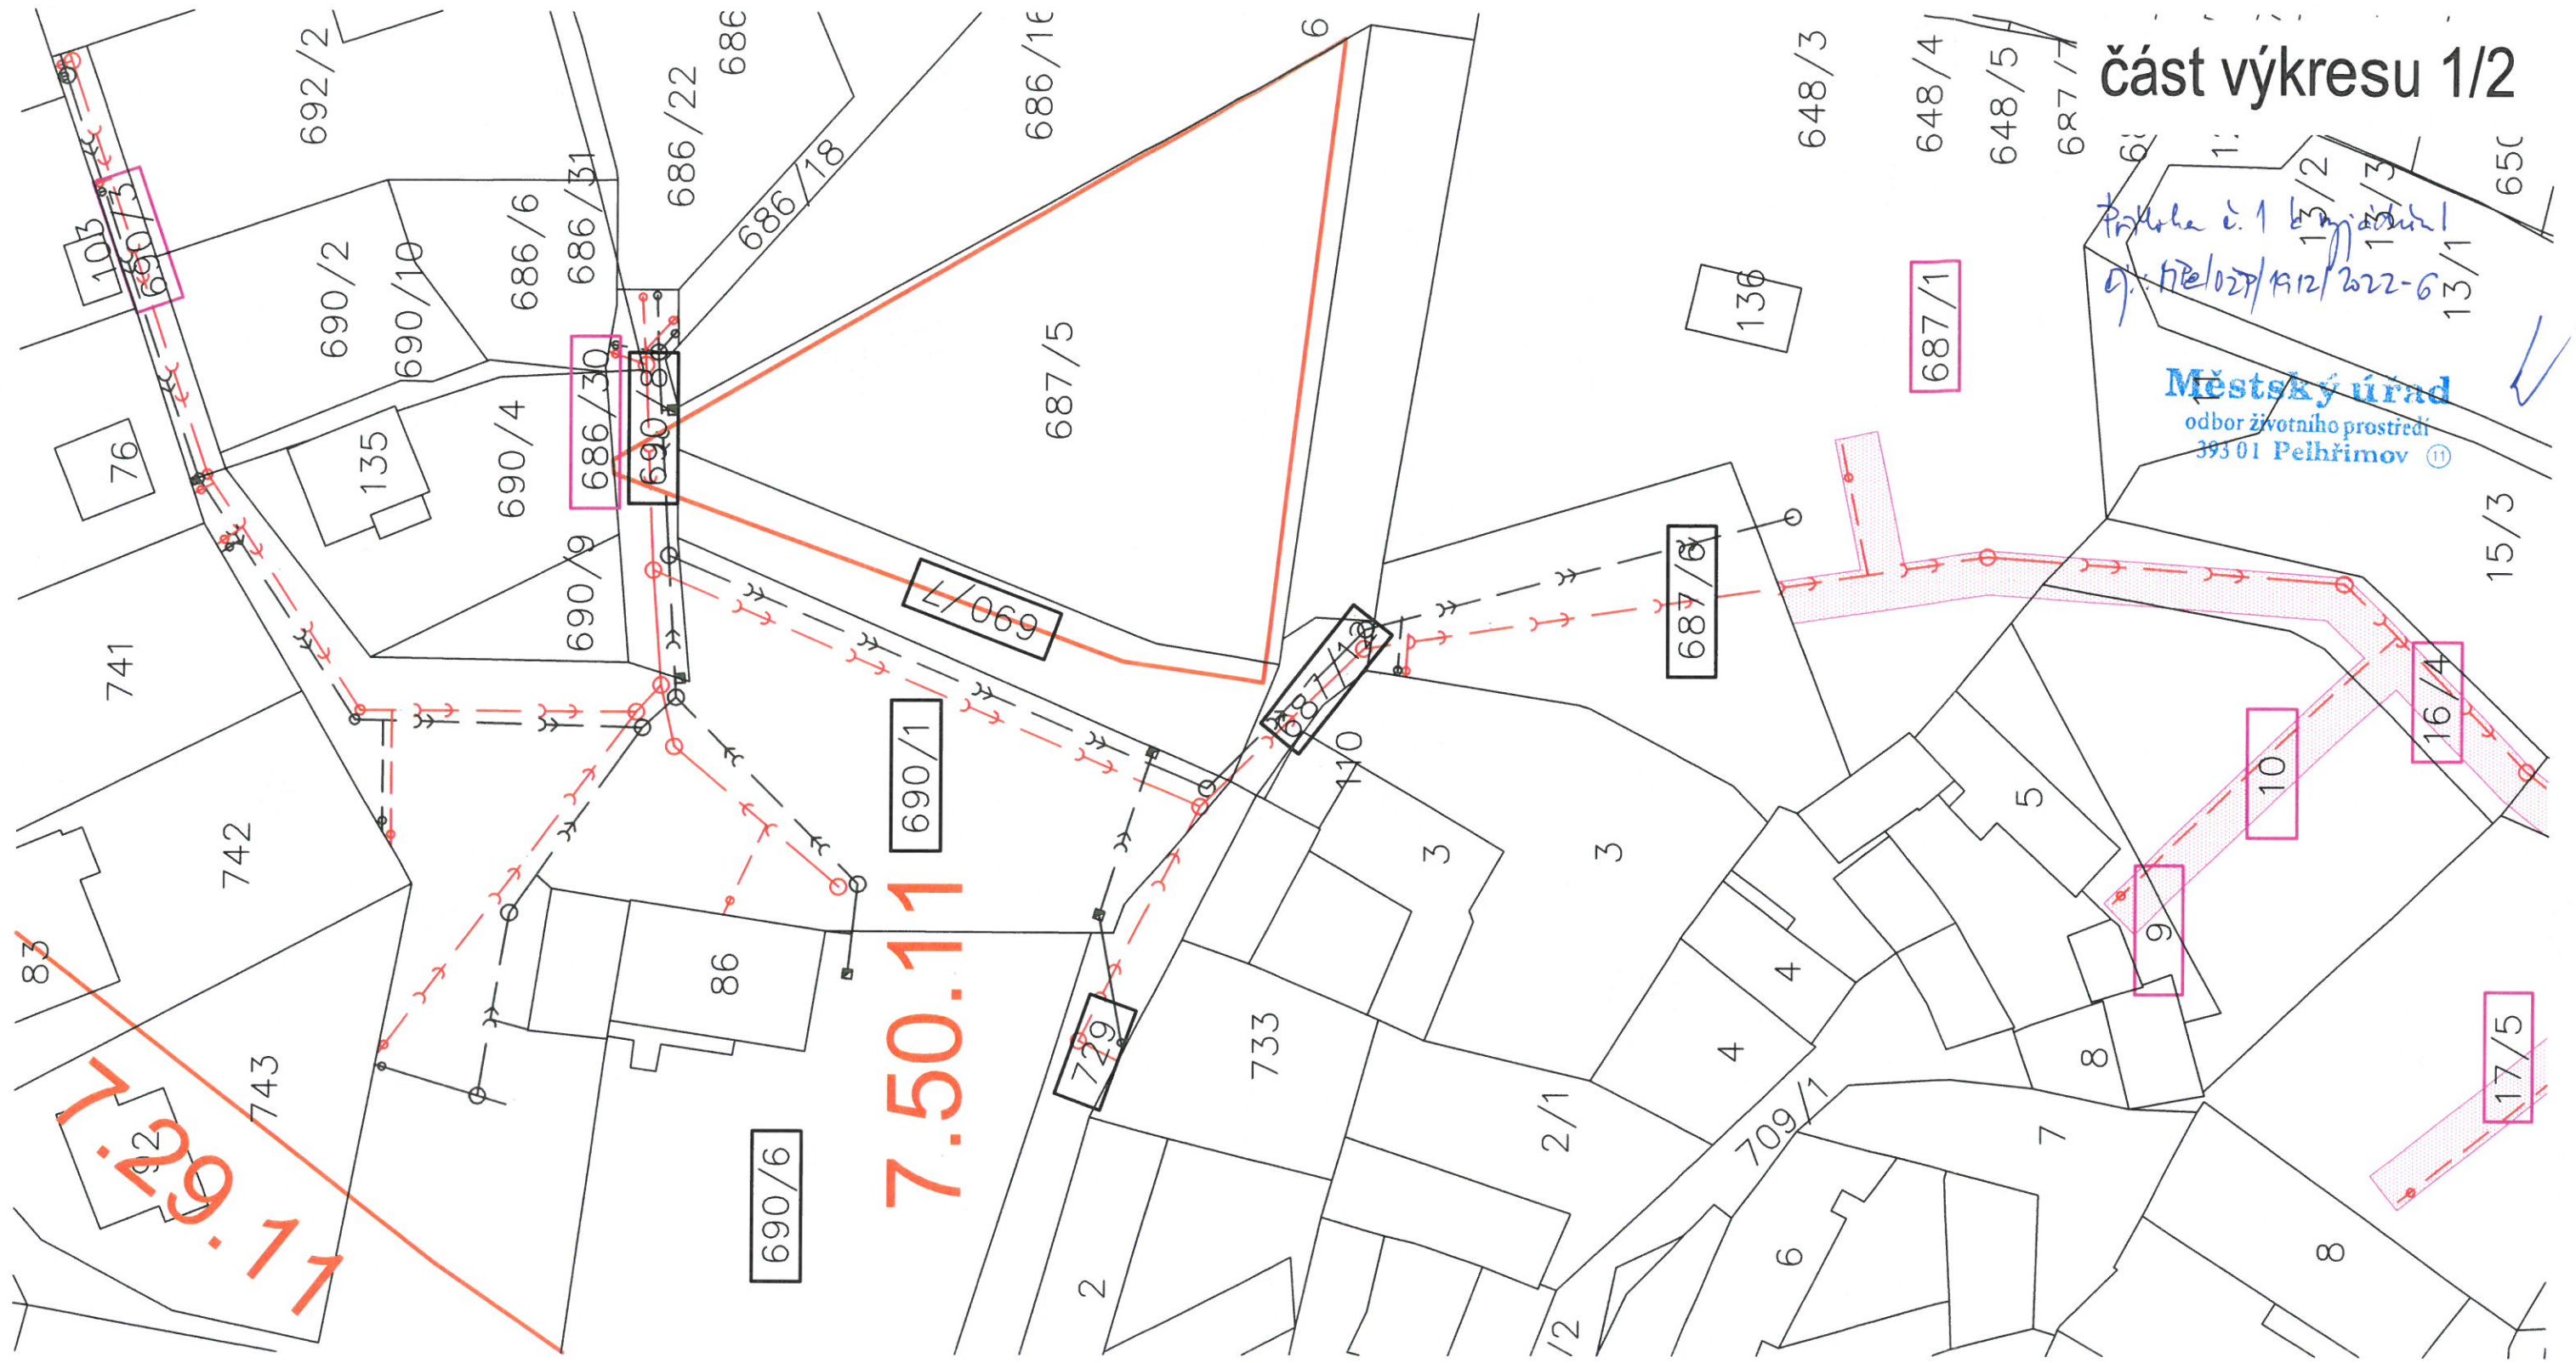


Priloga č. 1 k prijavi
g. HR/027/K12/2022-6

Městský úřad
odbor životního prostředí
393 01 Pelhřimov ⑪

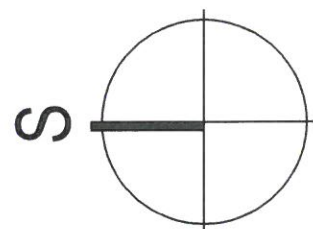

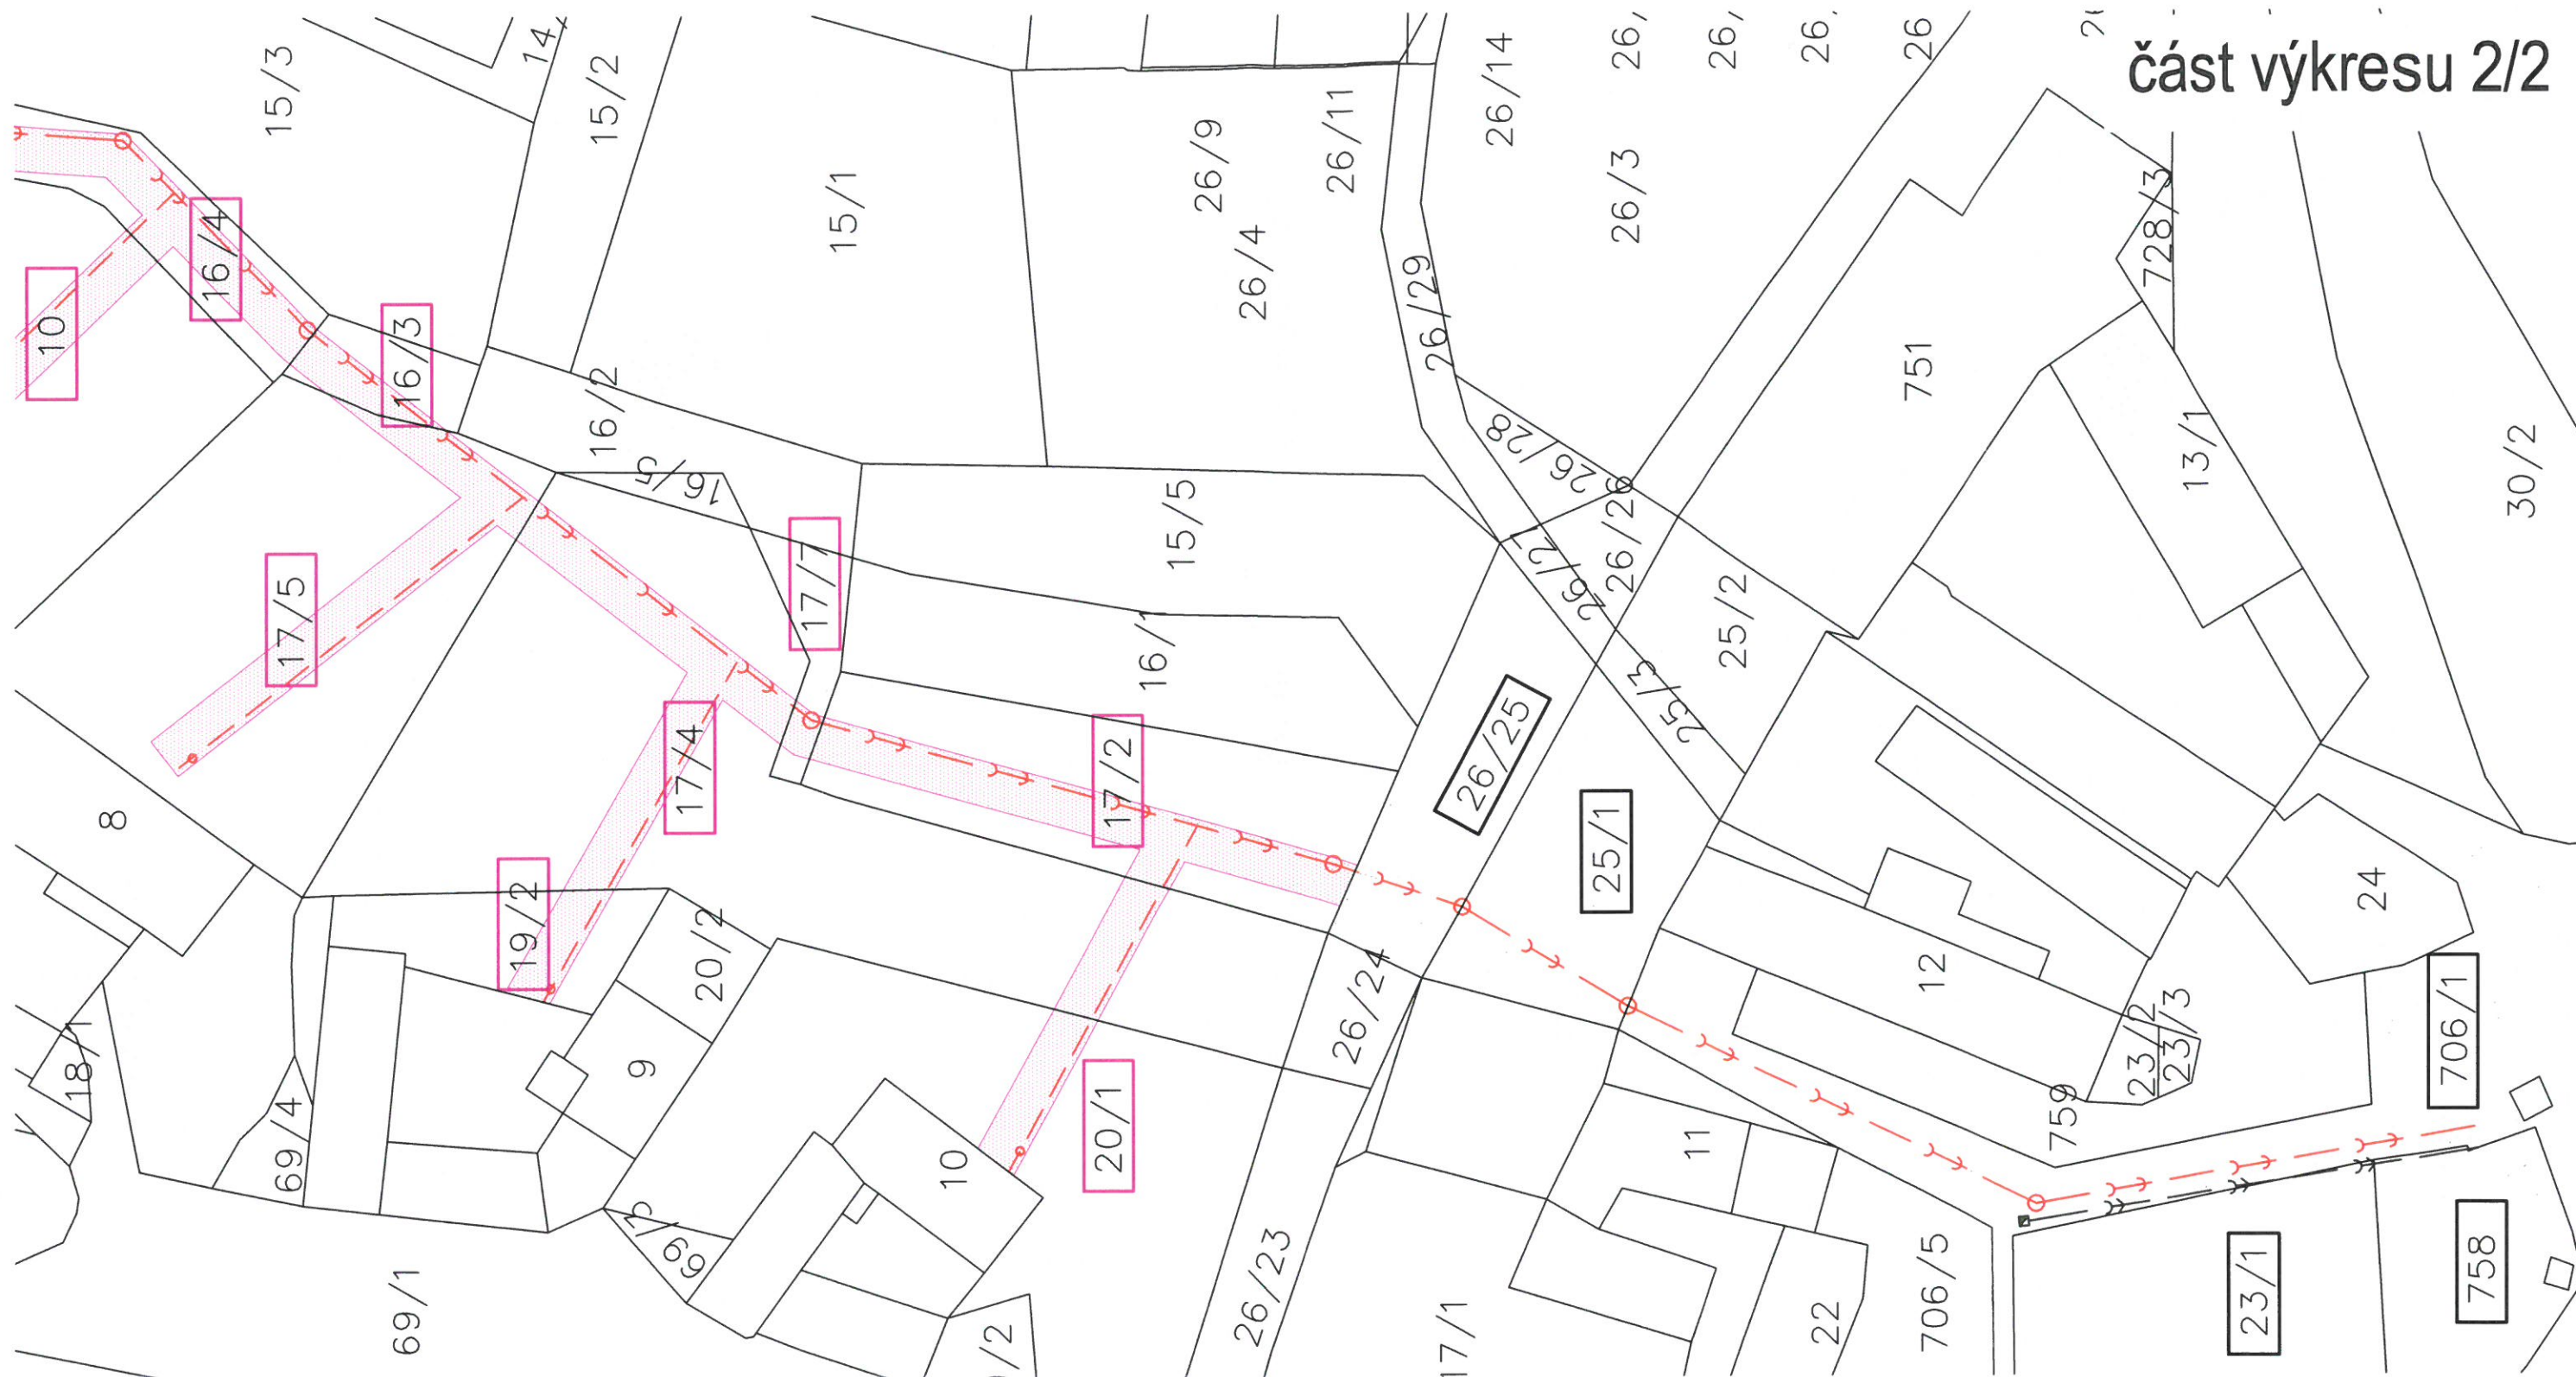

- NAVRŽENÁ SPLAŠKOVÁ KANALIZACE
- NAVRŽENÁ DEŠŤOVÁ KANALIZACE
- NAVRŽENÁ PŘÍPOJKA SPLAŠKOVÁ
- NAVRŽENÁ PŘÍPOJKA DEŠŤOVÁ
- KATASTRÁLNÍ HRANICE PARCEL
- HRANICE BPEJ
- SKRÝVKA ORNICE V PÁSU ŠÍŘE 3,5m

POZN.:
NA POZEMCÍCH P.Č. 686/30 A 690/3 NENÍ VYZNAČENA SKRÝVKA ORNICE - POZEMKY JSOU VYUŽÍVÁNY JAKO CESTA A ORNICE SE ZDE NEVYSKYTUJE

Autor / zodpovědný projektant		Ing. Jan Kupec	autorizovaný inženýr pro pozemní stavby	Číslo výkresu	Paré
Vedoucí projektant		Ing. Petr Oljinyk	autorizovaný inženýr pro pozemní stavby		
Projektant		Ing. Jan Váňa	vana@studio-a.cz		
Název akce				Datum	19/10/2022
Dešťová a splašková kanalizace v zastavěném území místní části Pelhřimova - Skřýšov - 2.etapa				Stupeň projektu	-
				Měřítko	1:500
				1484/A	
				STUDIO A s.r.o. architektonická a projekční kancelář Strachovská 333 39301 Pelhřimov	
Investor	Město Pelhřimov, Masarykovo náměstí 1, 393 01 Pelhřimov				
Uloženo	V:\1484				
Obsah výkresu				tel.: +420 565 323 563 +420 724 189 100 e-mail: info@studio-a.cz web: www.studio-a.cz	
Situacní výkres - dotčené pozemky ZPF				STUDIO A ARCHITEKTI	

STUDIO A s.r.o.
architektonická a projektční kancelář
Strachovská 333
39301 Pelhřimov

tel.: +420 565 323 563
+420 724 189 100
e-mail: info@studio-a.cz
web: www.studio-a.cz

