



REZ PIESKOVOU DOPADOVOU PLOCHOU 1:20

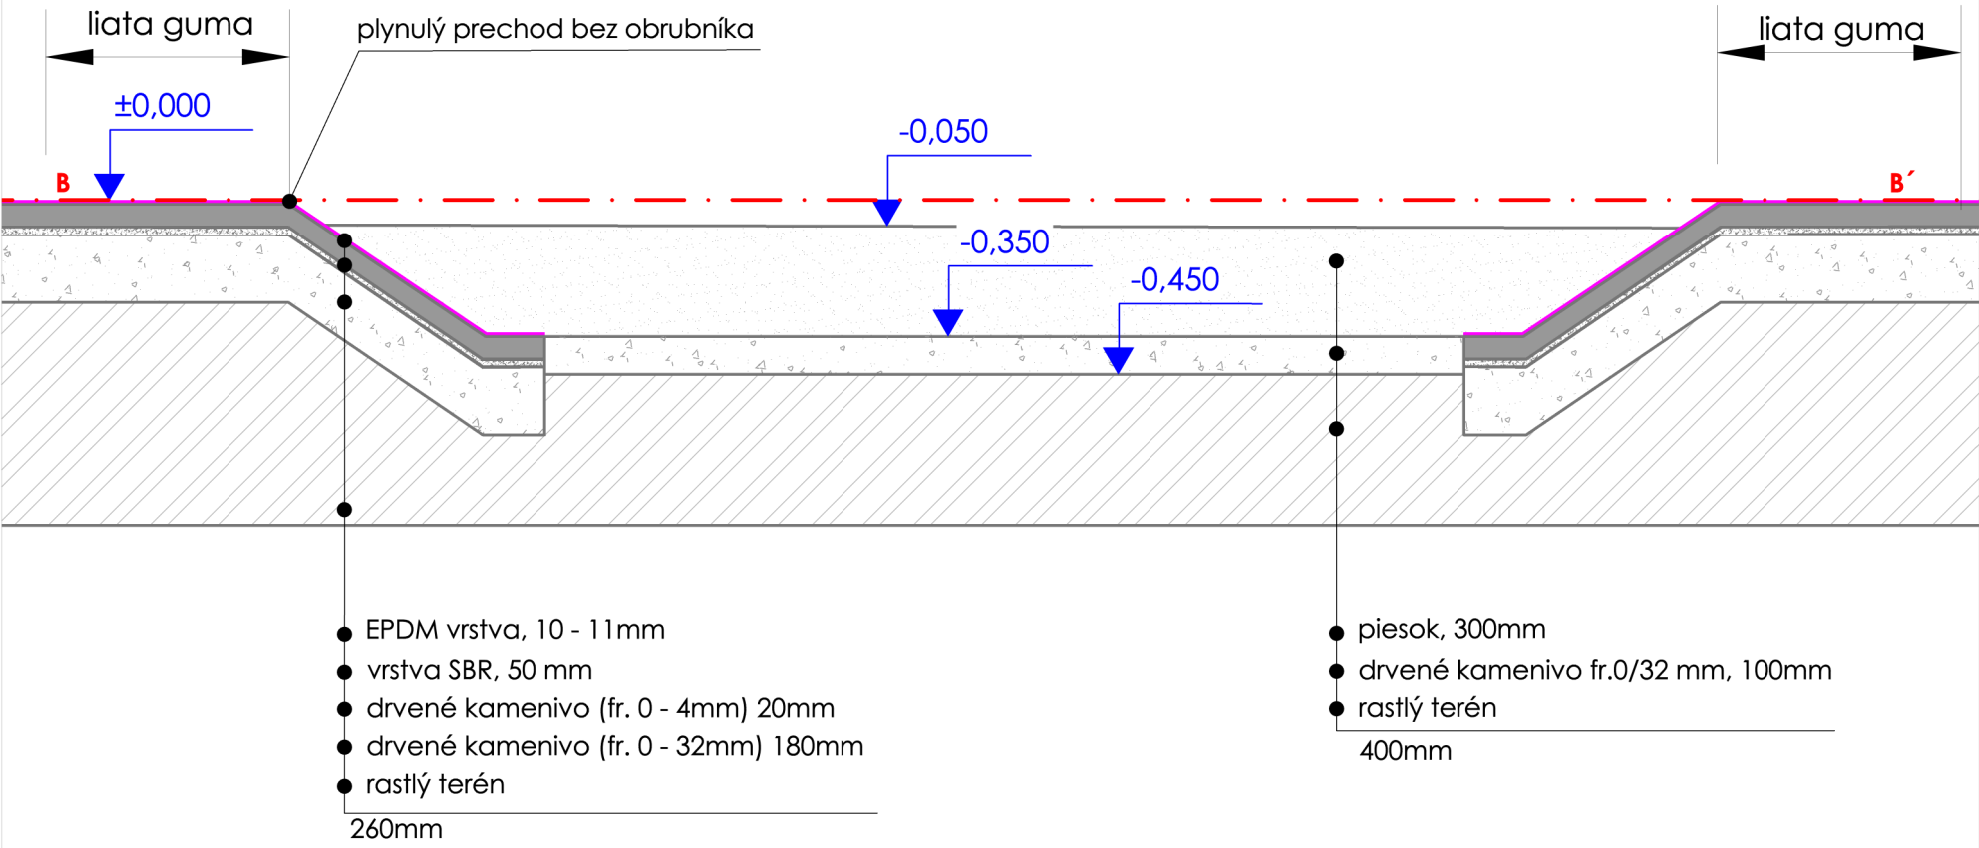

PÔDORYS DETSKÉHO IHRISKA 1:100

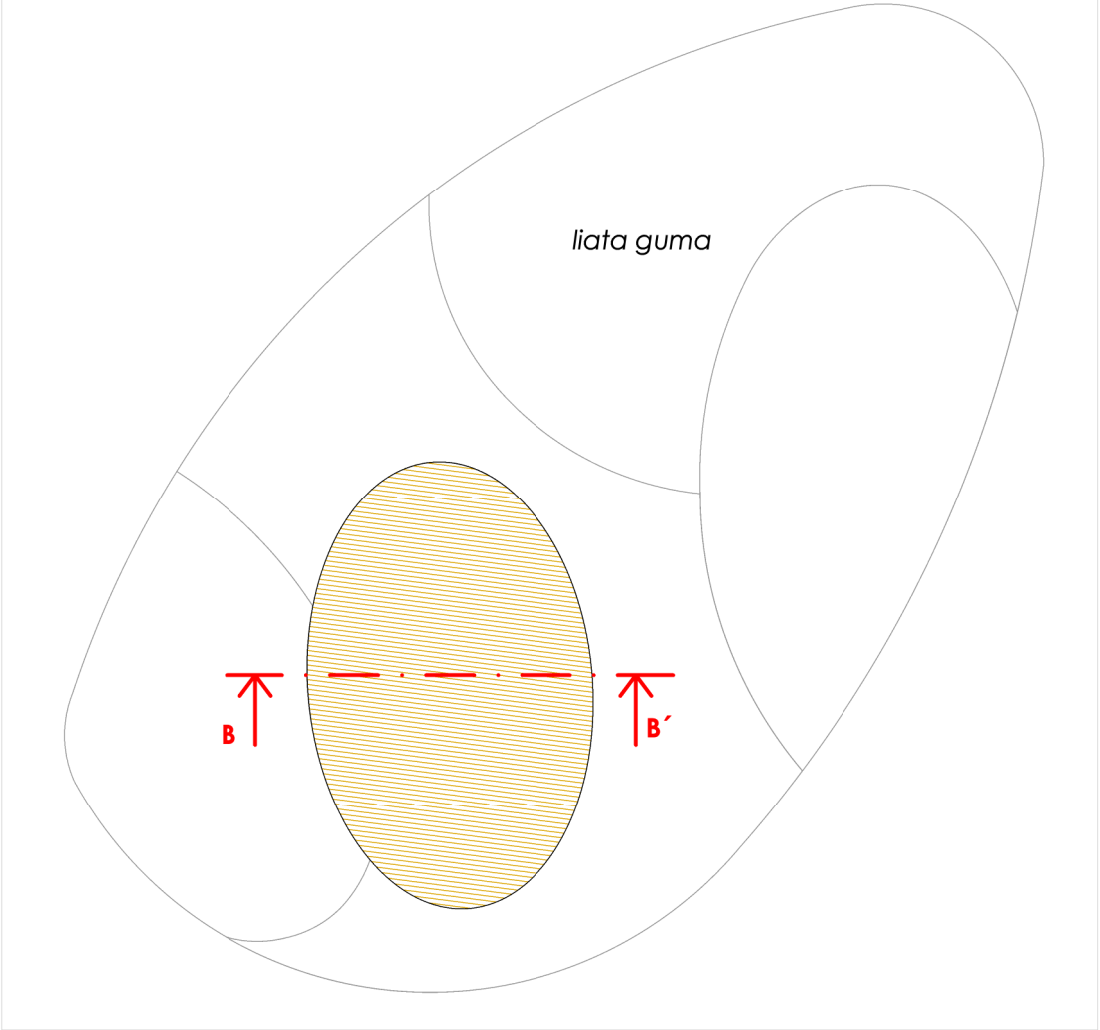

LEGENDA

PIESOK

ZELENÉ
SÍDLISKÁ

LOKALITA MAGURSKÁ - KRIVÁNSKA -
JELŠOVÝ HÁJIK

MIESTO	Banská Bystrica, 974 01
OBJEDNÁVATEĽ	mesto Banská Bystrica Československej armády 26
SPRACOVATEĽ	RUDBECKIA s.r.o. Svätoplukovo 449, 951 16

SO4 IHRISKÁ

ZODP. PROJEKTANT	© Ing. Júlia Straňáková autoriz. kraj. arch. r.č. 0036 KA
VYPRACOVAL	Ing. Júlia Straňáková Ing. Alica Jelačičová

rudbeckia

STUPEŇ PD	SP/ R
DÁTUM	2025
MIERKA	1:100,1:20
FORMÁT	2xA4
SADA	

NÁZOV VÝKRESU

REZ PIESKOVOU PLOCHOU - DETSKÉ IHRISKO ĎATELINKA 'D'

PRÍLOHA

4.22