




SITUÁCIA  
M 1:250

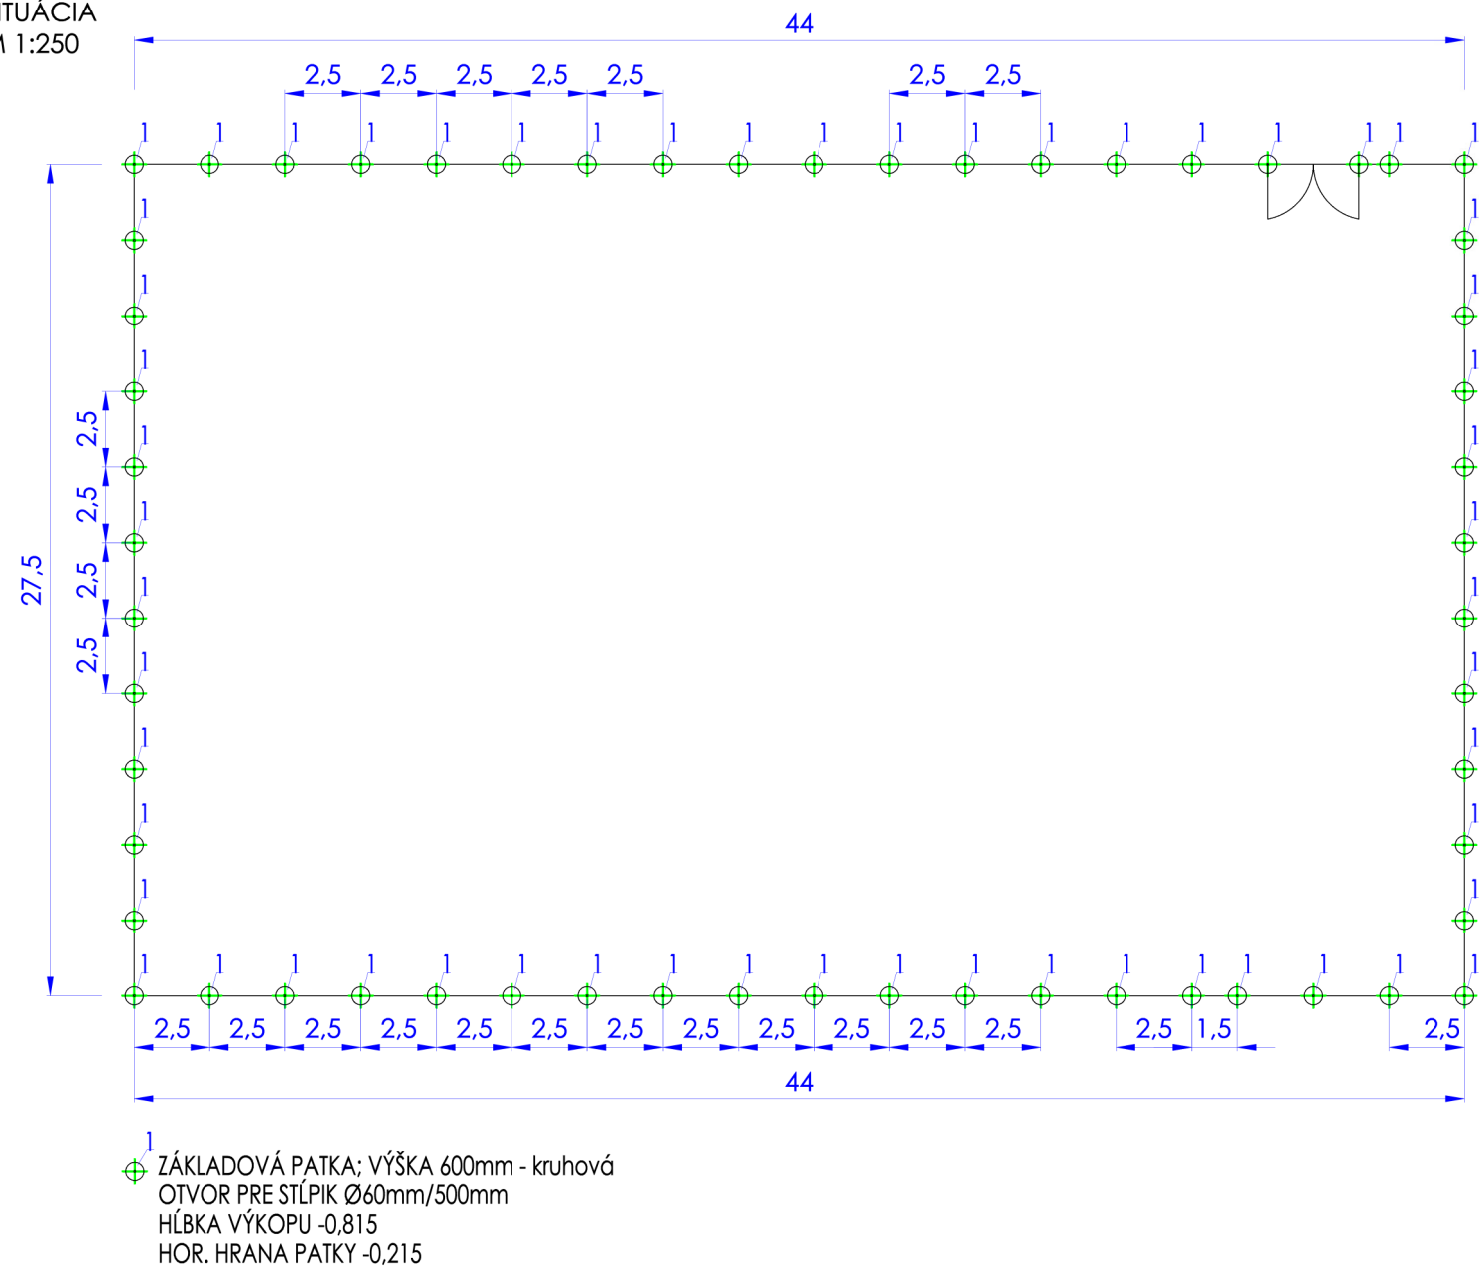

DETAIL KOTVENIA  
M 1:50

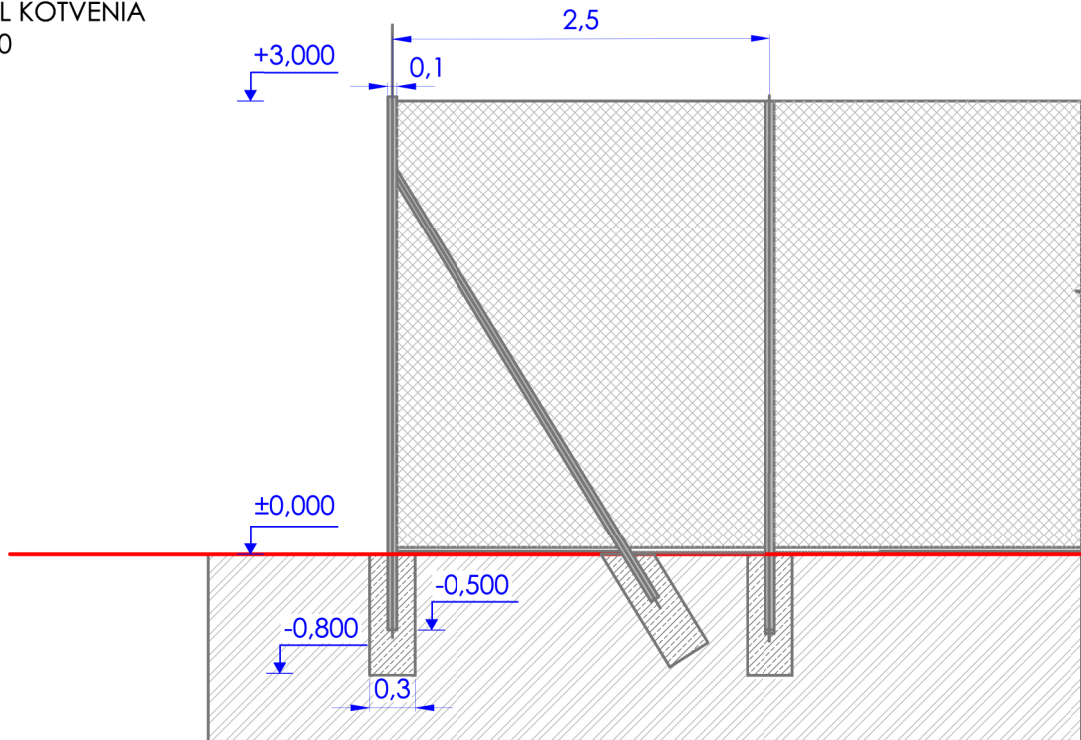

POHĽADY  
M 1:250

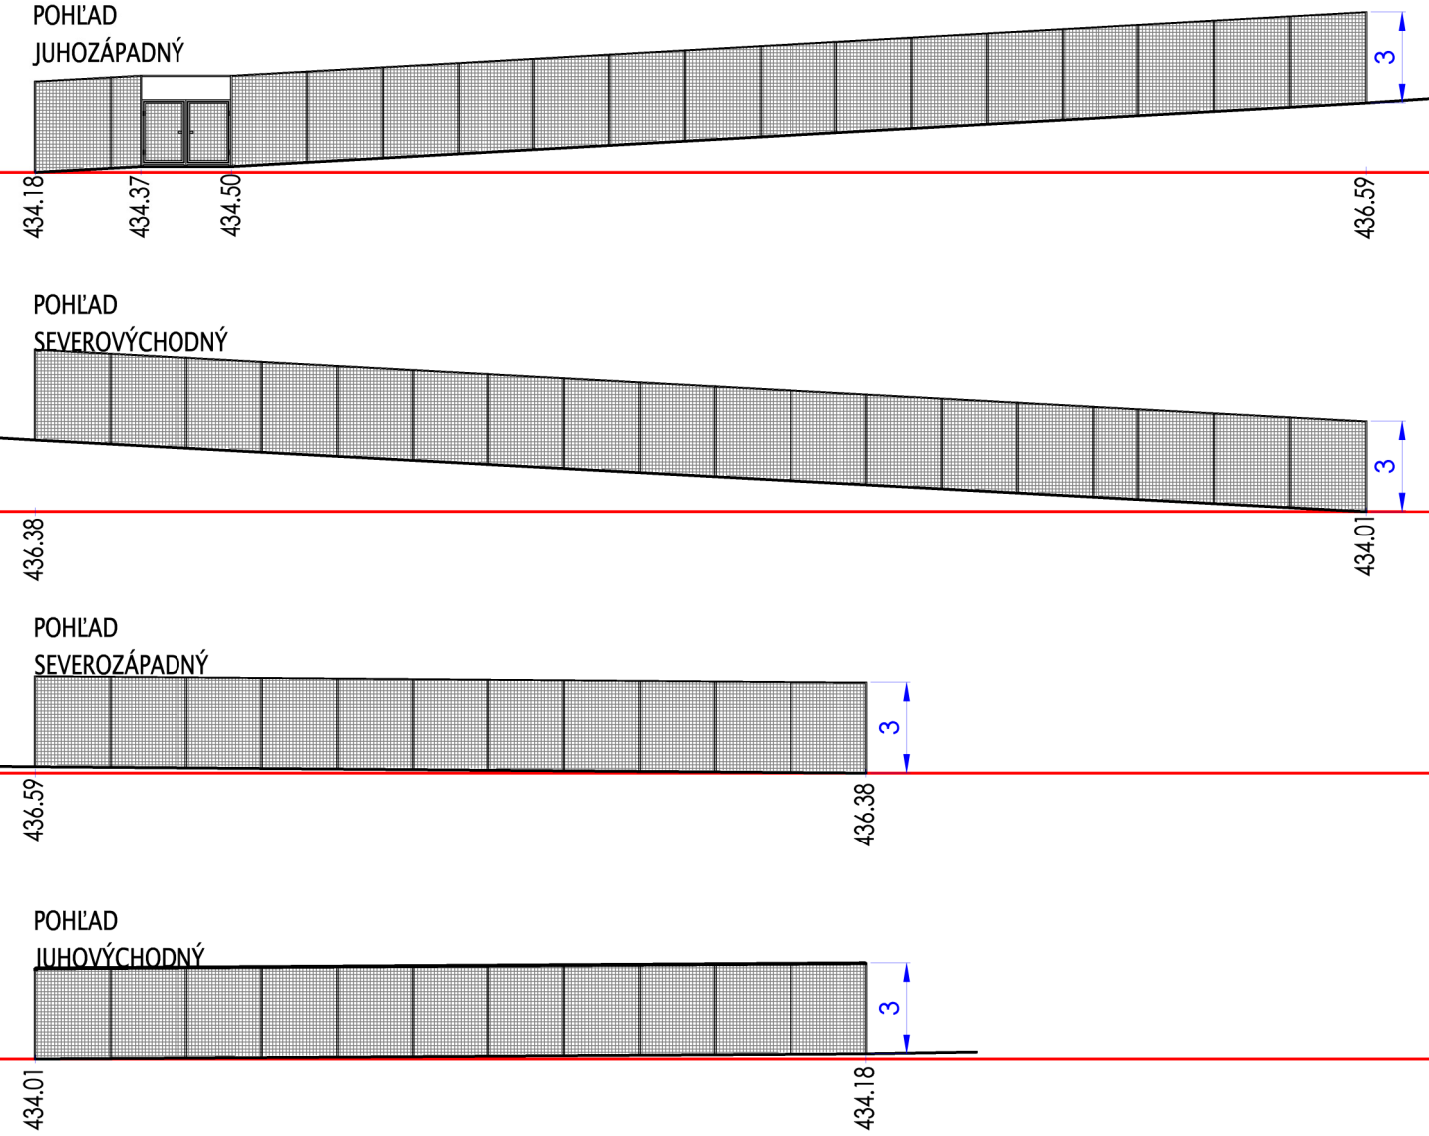

**ZELENÉ SÍDLISKÁ** **LOKALITA MAGURSKÁ - KRIVÁNSKA - JELŠOVÝ HÁJIK**

MIESTO	Banská Bystrica, 974 01
OBJEDNÁVATEĽ	mesto Banská Bystrica Československej armády 26
SPRACOVATEĽ	RUDBECKIA s.r.o. Svätoplukovo 449, 951 16

**SO 5 DROBNÁ ARCHITEKTÚRA, UMELECKÉ PRVKY**

ZODP. PROJEKTANT	Ing. Júlia Straňáková autoriz. kraj. arch. r.č. 0036 KA
VYPRACOVAL	Ing. Júlia Straňáková Ing. Katarína Vnučková

STUPEŇ PD	SP/ R
DÁTUM	2025
MIERKA	1:250, 1:50
FORMÁT	2xA4
SADA	

NÁZOV VÝKRESU  
**OPLOTENIE IHRISKA S AUTODRÁHOU**