


VODOMERNÁ ŠACHTA

PÔDORYS

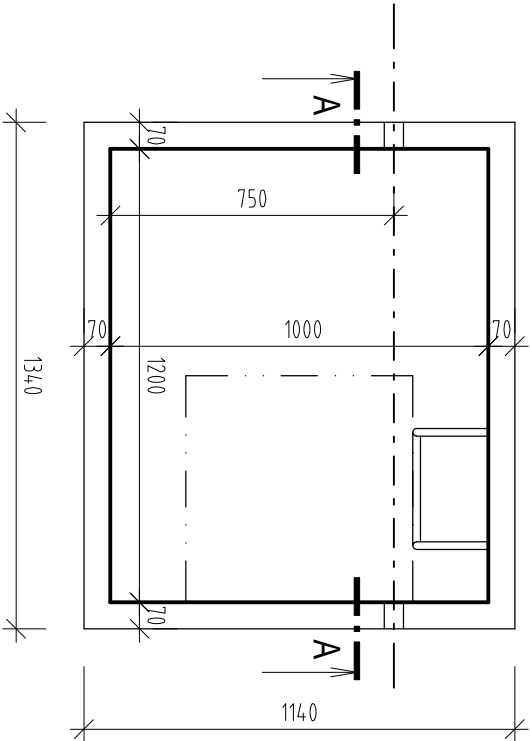


LEGENDA MATERIÁLOV

- PREFABRIKOVANÉ ŽELEZOBETONOVÉ KONŠTRUKCIE, PREFABETÓN DIVIAKY
- PODKLADNÝ BETÓN ( TR. C25/30 )
- ZHUTNENÝ ŠTRKOPIESKOVÝ PODSYP
- 1

POPLASTOVANÉ VIDLICOVÉ STÚPADLO S PROTIŠMYKOVOU ÚPRAVOU TVARU, AL.T. OCELOVÝ REBRÍK
- 2

POKLOP Z RYHOVANÉHO PLECHU 640x640x3 NA OCELOVOM RÁME Z L-PROFÍLOV

REZ A-A

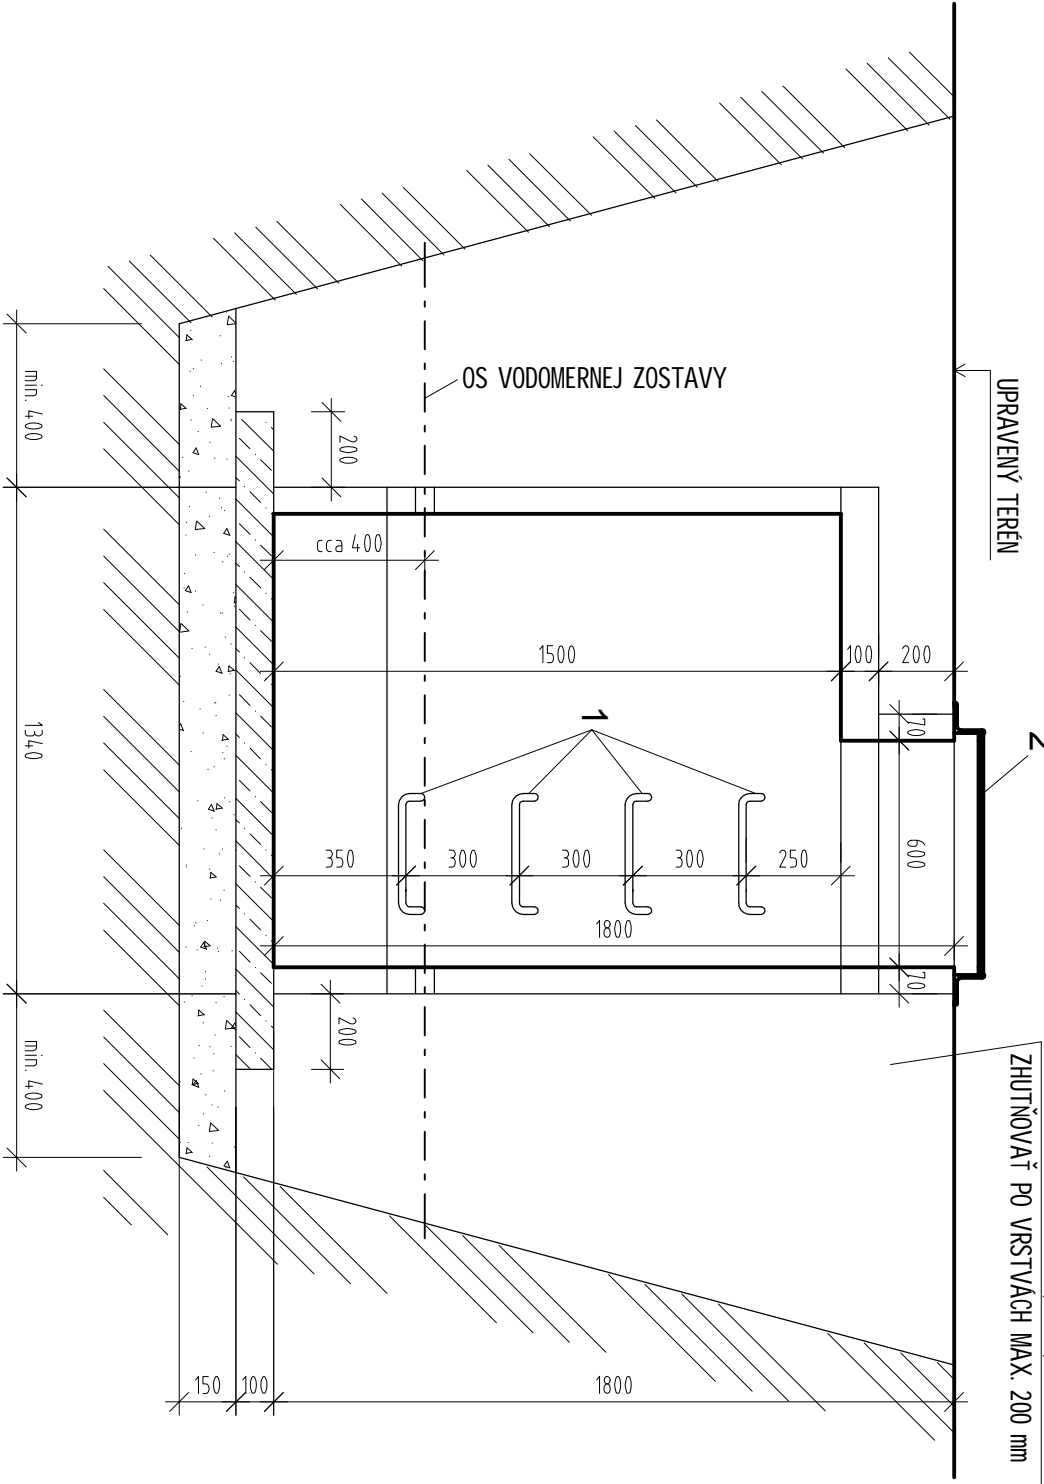

LOKALITA MAGURSKÁ - KRIVÁNSKA - JELŠOVÝ HÁJIK

Miesto Banská Bystrica, 974 01

Objednávateľ mesto Banská Bystrica  
Československej armády 26

Spracovateľ RUDBECKIA s.r.o.  
Svätoplukovo 449, 951 16

S07 PRÍPOJKY VODY A KANALIZÁCIE

ZODP. PROJEKTANT Ing. Albert Stránsky

VYPRACOVAL Ing. Jozef Višanský  
visanský.jozef@gmail.com

NÁZOV VÝKRESU  
VODOMERNÁ ŠACHTA



STUPEŇ PD	SP/R
DÁTUM	2025
MIERKA	1:20
FORMÁT	2x A4
SADA	

PRÍLOHA

7.5