
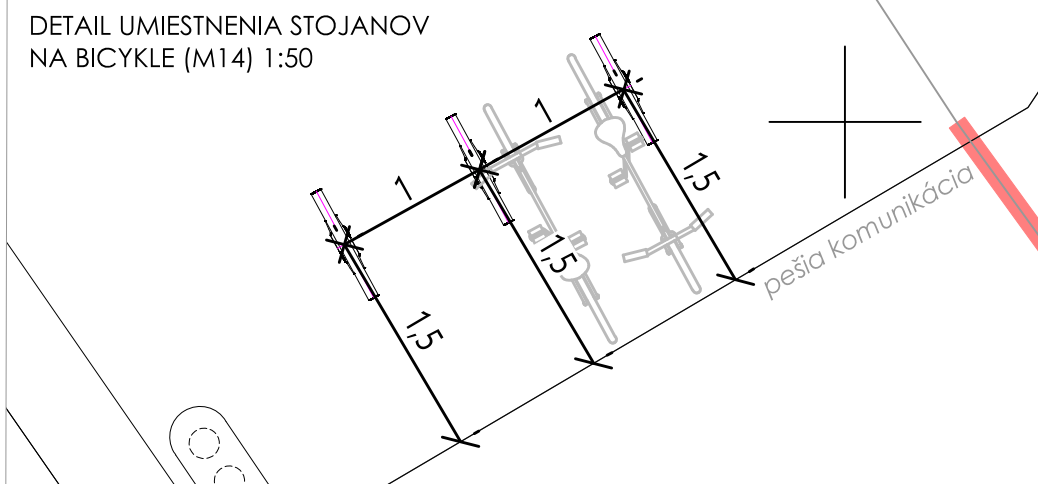


INŽINIERSKÉ SIEŤE EXISTUJÚCE

—	Vodovodné potrubie (bez rozlíšenia druhu) podz. neover.
—	Kanalizačná stoka, potrubie (bez rozlíšenia druhu) podz. neover.
—	Plynovodné potrubie stredotlaké podz. neover.
—	Teplenné potrubie (bez rozlíšenia) podz. neover.
—	Vonkajšie silové vedenie nízkeho napätia - NN podz. over.
—	Vonkajšie silové vedenie vysokého napätia - VN podz. over.
—	Sieť BBXNET podz. neover.
—	Sieť IMAFEX podz. neover.
—	Sieť NASES podz. neover.
—	Sieť ORANGE podz. neover.
—	Sieť TELEKOM podz. over.
—	Sieť TELEKOM podz. neover.
—	Sieť UPC podz. neover.
—	Verejný STL plynovod
—	Ochranné pásmo STL plynovodu - 1m
—	Bezpečnostné pásmo STL plynovodu - OP+1m

VYTYČ. BODY MOBILIÁRU - ČASŤ 1

BOD	SÚRADNICA X [mm]	SÚRADNICA Y [mm]
M1a-1	-416094,66	-1225765,45
M1a-2	-416162,33	-1225761,57
M1a-3	-416162,05	-1225779,58
M1a-4	-416161,89	-1225798,68
M1a-5	-416161,85	-1225805,05
M1a-6	-416161,72	-1225814,40
M1a-7	-416161,61	-1225820,42
M1a-8	-416161,46	-1225830,77
M1a-9	-416129,27	-1225813,46
M1a-10	-416189,81	-1225828,29
M1a-11	-416189,83	-1225820,25
M1a-12	-416189,78	-1225811,73
M1a-13	-416189,92	-1225803,55
M1a-14	-416190,18	-1225779,66
M1a-15	-416190,29	-1225754,21
M1a-16	-416190,25	-1225746,51
M1b-1	-416150,05	-1225548,76
M1b-2	-416074,25	-1225679,54
M1b-3	-416175,76	-1225717,76
M1b-4	-416175,37	-1225712,56
M1b-5	-416171,11	-1225707,42
M1b-6	-416166,33	-1225706,04
M1d-1	-416204,97	-1225552,32
M1d-2	-416168,74	-1225615,18
M1d-3	-416142,94	-1225651,48
M1d-4	-416164,79	-1225666,15
M1d-5	-416156,51	-1225670,79
M1d-6	-416127,35	-1225677,35
M1d-7	-416133,19	-1225701,70
M1d-8	-416110,15	-1225694,93
M1d-9	-416098,62	-1225717,93
M1d-10	-416145,11	-1225722,62
M1d-11	-416147,65	-1225722,22
M1d-12	-416192,92	-1225641,13
M1d-13	-416194,72	-1225638,66
M9-1	-416104,07	-1225627,38
M9-2	-416077,27	-1225669,46
M9-3	-416055,59	-1225771,39
M9-4	-416132,48	-1225833,11
M9-5	-416182,18	-1225849,64
M9-6	-416192,94	-1225784,11
M9-7	-416161,64	-1225782,54
M9-8	-416122,14	-1225723,82
M9-9	-416148,90	-1225647,85
M9-10	-416177,82	-1225573,74
M14-1	-416101,43	-1225624,77
M14-2	-416102,38	-1225625,28
M14-3	-416103,27	-1225625,77
M14-4	-416178,75	-1225849,24
M14-5	-416192,90	-1225787,59
M15-1	-416195,73	-1225788,34
M15-2	-416182,55	-1225846,15
M16-1	-416195,77	-1225786,14
M16-2	-416180,36	-1225846,13

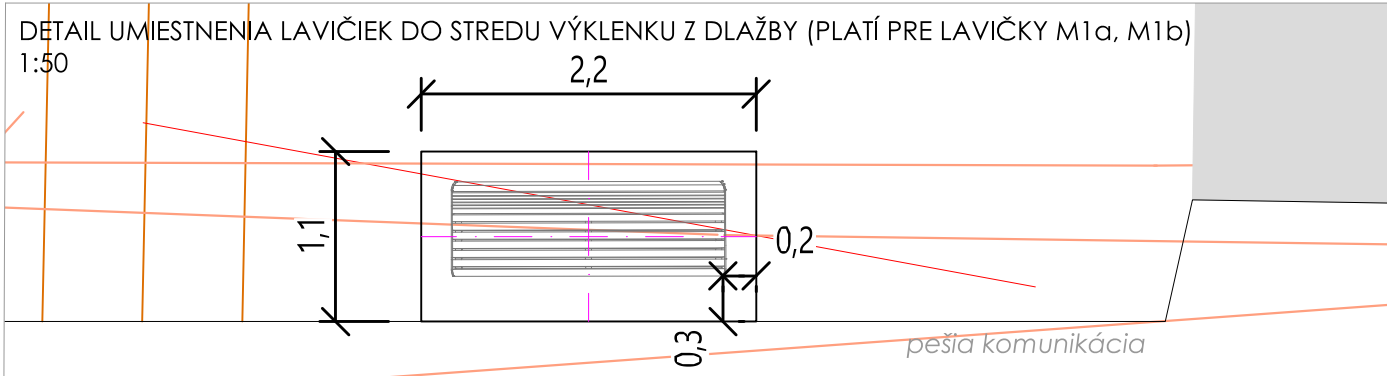

ZELENÉ SÍDLISKÁ **LOKALITA MAGURSKÁ - KRIVÁNSKA - JELŠOVÝ HÁJIK**

MIESTO: Banská Bystrica, 974 01
OBJEDNÁVATEL: mesto Banská Bystrica
SPRACOVATEL: RUDBECKIA s.r.o., Svätoplukovo 449, 951 16

SO3 MOBILIÁR

ZODP. PROJEKTANT: © Ing. Júlia Straňáková
autoriz. kraj. arch. r.č. 0036 KA
VYPRACOVAL: Ing. Júlia Straňáková
Ing. Alica Jelačičová

NÁZOV VÝKRESU: VYTYČOVACÍ PLÁN MOBILIÁRU - ČASŤ 1
PRÍLOHA: 3.3

STUPEŇ PD: SP/R
DÁTUM: 2025
MIERKA: 1:500
FORMÁT: 9xA4
SADA: