



Det. 1
M 1:20

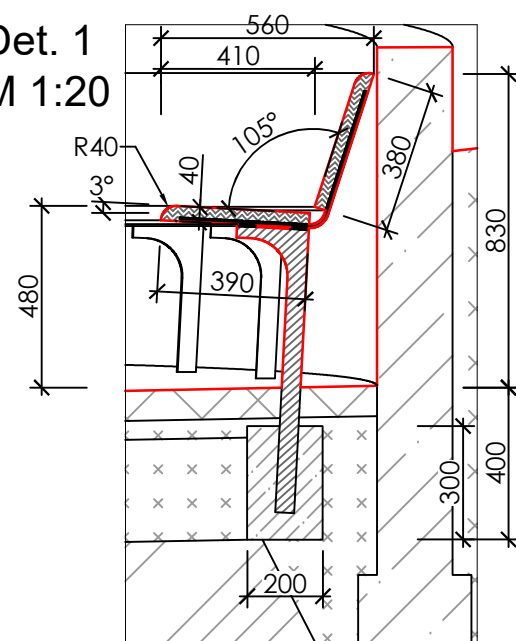



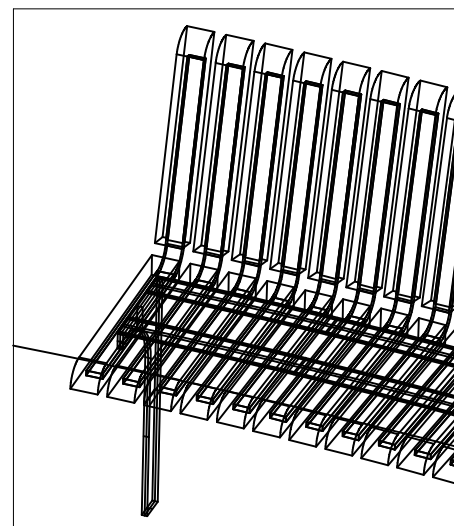


	Lakovaná oceľ, RAL 7016
	Drevo - dub opatrený UV odolnou lazúrou


Axonometria rohu
lavice



LEGENDA


- 1 - **betónová dlažba** (je predmetom SO1 TERÉNNÉ ÚPRAVY, SPEVNENÉ PLOCHY)
- 2 oporný múrik z pohľadového betónu
- 3 betónové schody s protišmykovou úpravou nástupníc
- 4 lavice - drevené lamely na oceleovej konštrukcii

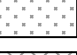-  Pôvodný terén
-  Betón
-  Násyp / zásyp
-  Zhutnený štrkový násyp
-  Veľkoformátová betónová dlažba
(dlažba s podkladovými vrstvami je predmetom SO1 TERÉNNÉ ÚPRAVY, SPEVNENÉ PLOCHY)

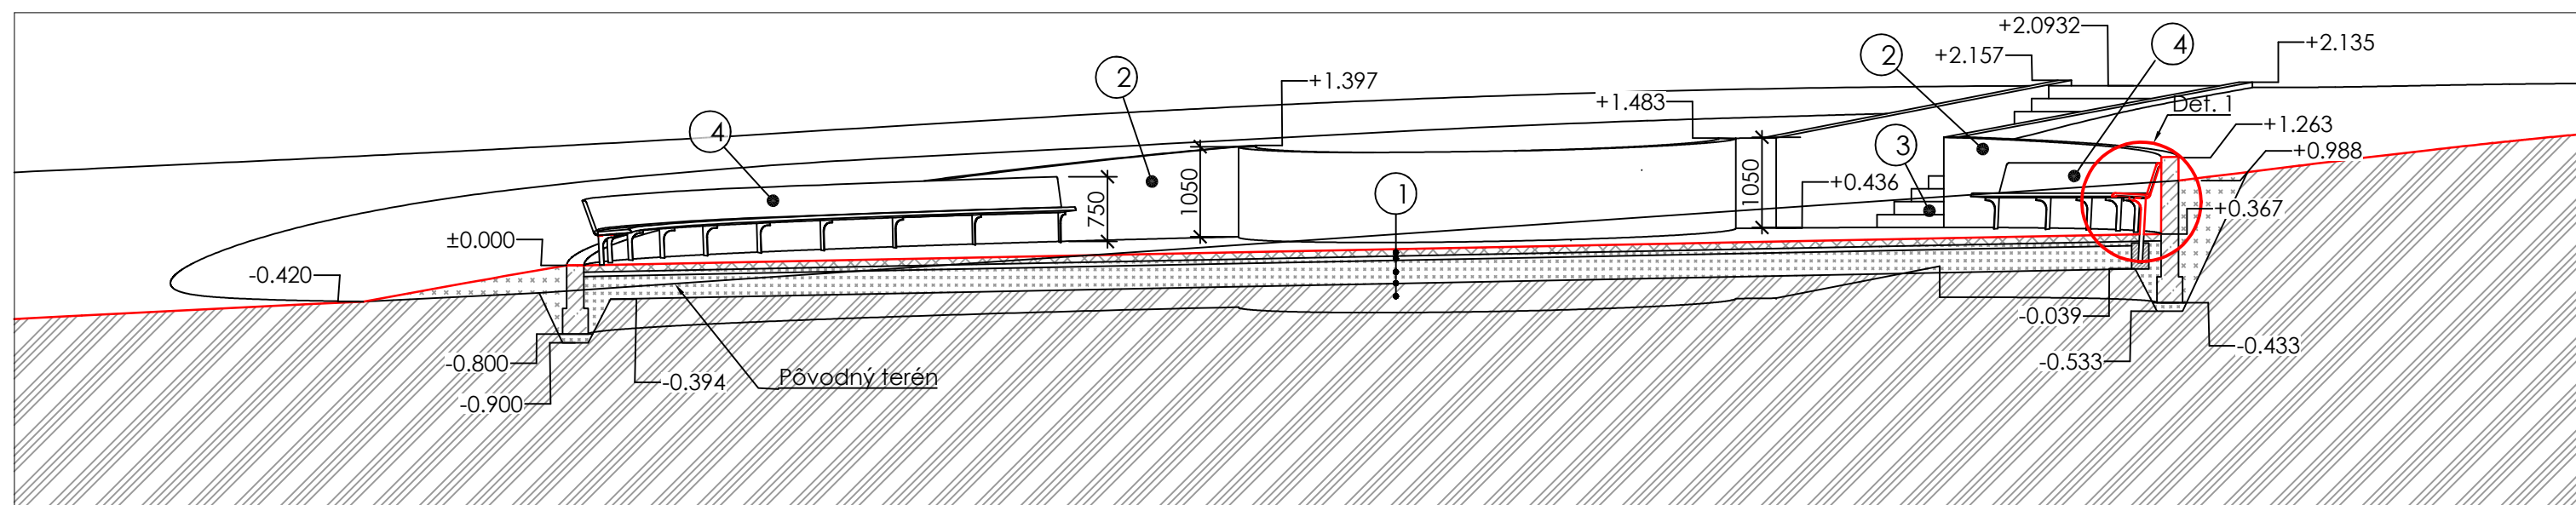
$$\pm 0,000 = 443,070 \text{ m. n. m. (B.P.V.)}$$

S ZELENÉ
ÍDLISKÁ

LOKALITA MAGURSKÁ - KRIVÁNSKA -
JELŠOVÝ HÁJIK

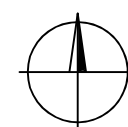

MIESTO	Banská Bystrica, 974 01
OBJEDNÁVATEĽ	mesto Banská Bystrica Československej armády 26
SPRACOVATEĽ	RUDBECKIA s.r.o. Svätoplukovo 449, 951 16

SO5 DROBNÁ ARCHITEKTÚRA, UMELECKÉ PRVKY

ZODP. PROJEKTANT	Ing. Júlia Straňáková autoriz. kraj. arch. r.č. 0036 KA
VYPRACOVAL	Ing. Júlia Straňáková Ing. Alica Jelačičová Ing. Ivan Málek

NÁZOV VÝKRESU
SPOLOČENSKÁ ČASŤ - REZ A - A'

rudbeckia

STUPEŇ PD	SP/ R
DÁTUM	2025
MIERKA	1:75
FORMÁT	2xA4
SADA	

PRÍLOHA

5.17