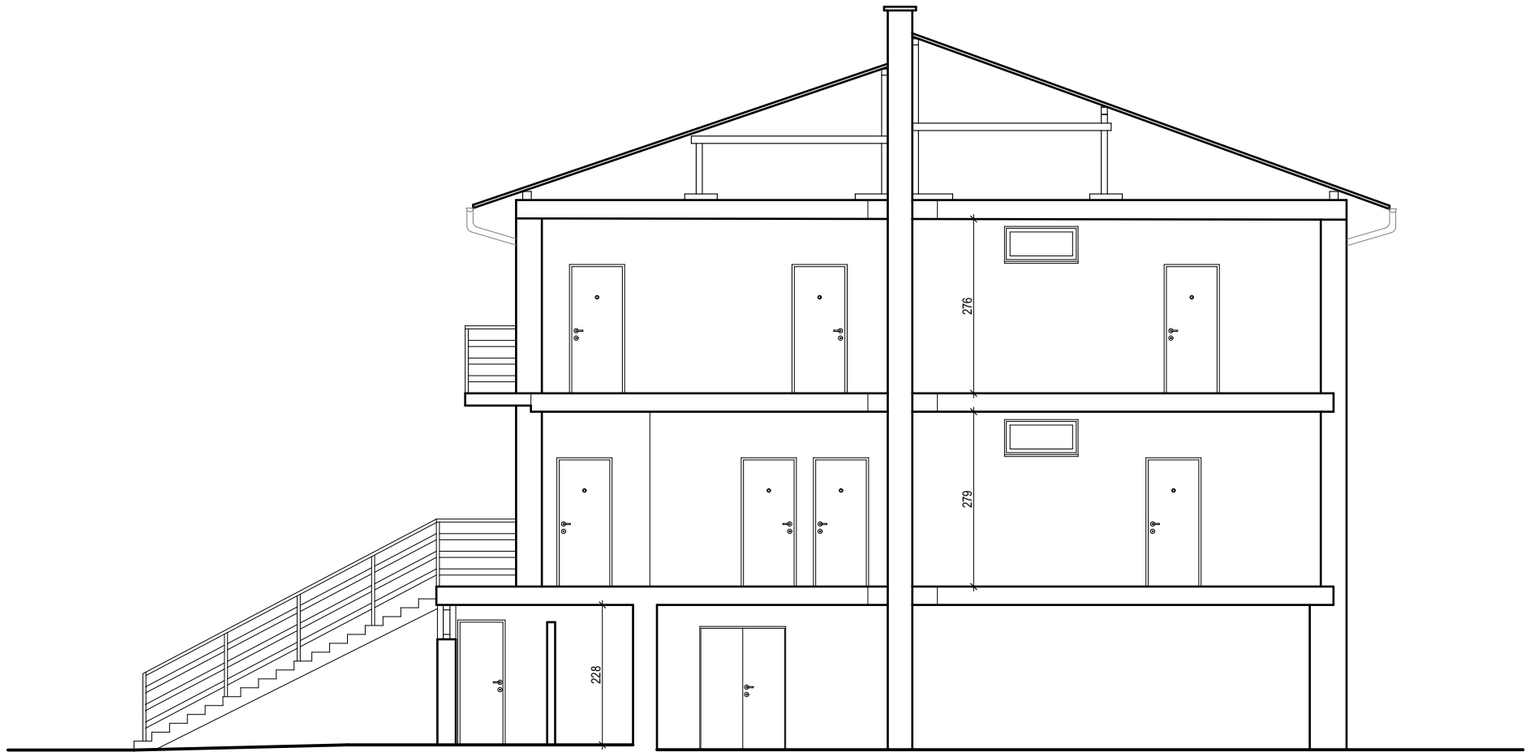

STUDIO ARCHITEKTURY BOBER

Temat:
Wykonanie otworu okiennego i otworów drzwiowych, oraz powiększenie otworów drzwiowych w ścianach nośnych w budynku LKS BUK Rudy

Tytuł:
PRZEKROJE A-A
INWENTARYZACJA

Lokalizacja:
47-430 Rudy, ul. Cegielska 20A
Działka nr: 229/2
Jednostka ewidencyjna: 241105_5 Kuźnia Raciborska
Obręb ewidencyjny: 241105_5.0006 Rudy

	Imię i nazwisko:	Nr upr.:	Specjalność:	Podpis:	Rewizja:	Data:	Skala:
Projektował:	mgr inż. arch. Waldemar BOBER	Rz/A-01/10 [SL-1457]	architektoniczna			II 2026	1:100
Opracowała:	mgr inż. Joanna GÓRALCZYK		architektoniczna				
Opracowała:	mgr inż. Magdalena PYSZNY		architektoniczna		Branża:	Faza:	Rys. nr:
Opracowała:	mgr inż. arch. Monika SOWA		architektoniczna		A	I	I-6
			architektoniczna				

PRAWA AUTORSKIE ZASTRZEŻONE - POWIELANIE I UDOSTĘPNIANIE BEZ ZGODY AUTORA ZABRONIONE