


*) Prace wykonać na podstawie dokumentacji pn.
"Wykonanie otworu okiennego i otworów drzwiowych,
oraz powiększenie otworów drzwiowych
w ścianach nośnych w budynku LKS BUK Rudy"

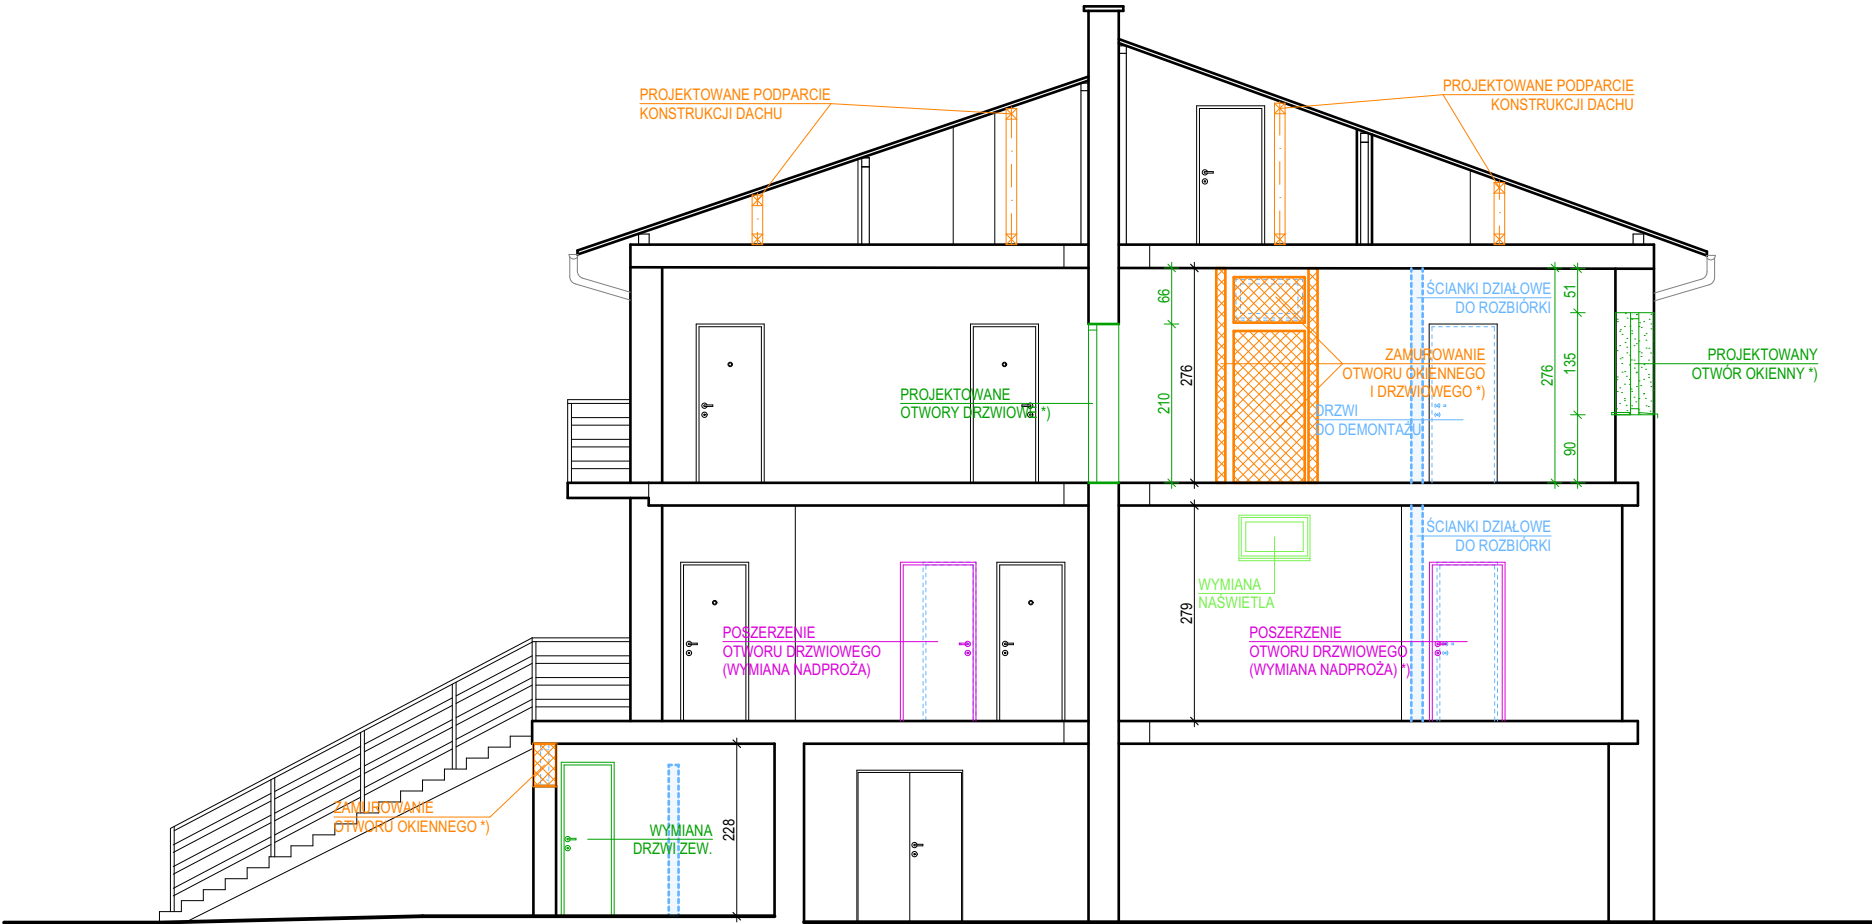

STUDIO ARCHITEKTURY BOBER			Temat: Remont części pomieszczeń w budynku LKS BUK Rudy				
Tytuł: PRZEKRÓJ A-A ROBOTY BUDOWLANE			Lokalizacja: 47-430 Rudy, ul. Cegielska 20A Działka nr: 229/2 Jednostka ewidencyjna: 241105_5 Kuźnia Raciborska Obręb ewidencyjny: 241105_5.0006 Rudy				
	Imię i nazwisko:	Nr upr.:	Specjalność:	Podpis:	Rewizja:	Data:	Skala:
Projektował:	mgr inż. arch. Waldemar BOBER	Rz/A-01/10 [SL-1457]	architektoniczna			II 2026	1:100
Opracowała:	mgr inż. Joanna GÓRALCZYK		architektoniczna				
Opracowała:	mgr inż. Magdalena PYSZNY		architektoniczna		Branża:	Faza:	Rys. nr:
Opracowała:	mgr inż. arch. Monika SOWA		architektoniczna		A	PB	RB-5
PRAWA AUTORSKIE ZASTRZEŻONE - POWIELANIE I UDOSTĘPNIANIE BEZ ZGODY AUTORA ZABRONIONE							

UWAGA!
PRACE INSTALACYJNE WYKONAĆ ZGODNIE Z OPRACOWANIEM BRANŻOWYM.