


# TABLICA RDC - SCHEMAT OGÓLNY POŁĄCZEŃ

Tablica RDC

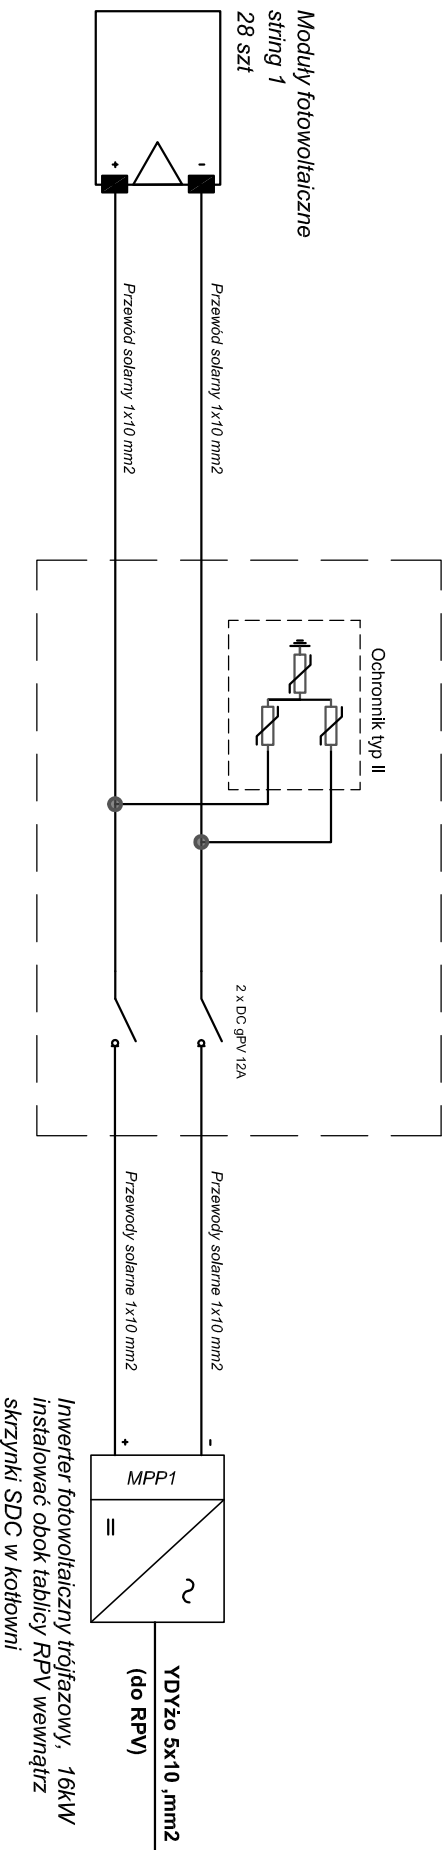

JÓZEF KWIOTEK USŁUGI W ZAKRESIE KOSZTORYSOWANIA I NADZORU ROBÓT BUDOWLANYCH 47-400 RACIBÓRZ UL. POWSTAŃCÓW ŚLĄSKICH 23	
TEMAT	PROJEKT TERMOMODERNIZACJI BUDYNKU OCHOTNICZEJ STRĄŻY POŻARNEJ W SIEDLSKACH
ADRES OBJEKTU	47-420 Siedliska ul. Leśna 1, dz. nr. 361
INWESTOR	Gmina Kuźnia Radborska ul. Słowackiego 4, 47-420 Kuźnia Radborska
IMIĘ I NAZWISKO PROJEKTANTA (PROJEKTANTÓW), SPECJALNOŚĆ I NUMER UPRAWNIEN BUDOWLANYCH	
PROJEKTANT	mgr inż. Antoni Machowski upr. nr 5622/04 w specjalności instalacji elektrycznych
Schemat ideowy instalacji DC	
FAZA PROJEKTU	PROJEKT
BRANŻA	ELEKTRYCZNA
SKALA	NR PRYSŁINKU
DATA	2024.07
E-09	