PROJEKT

"A"

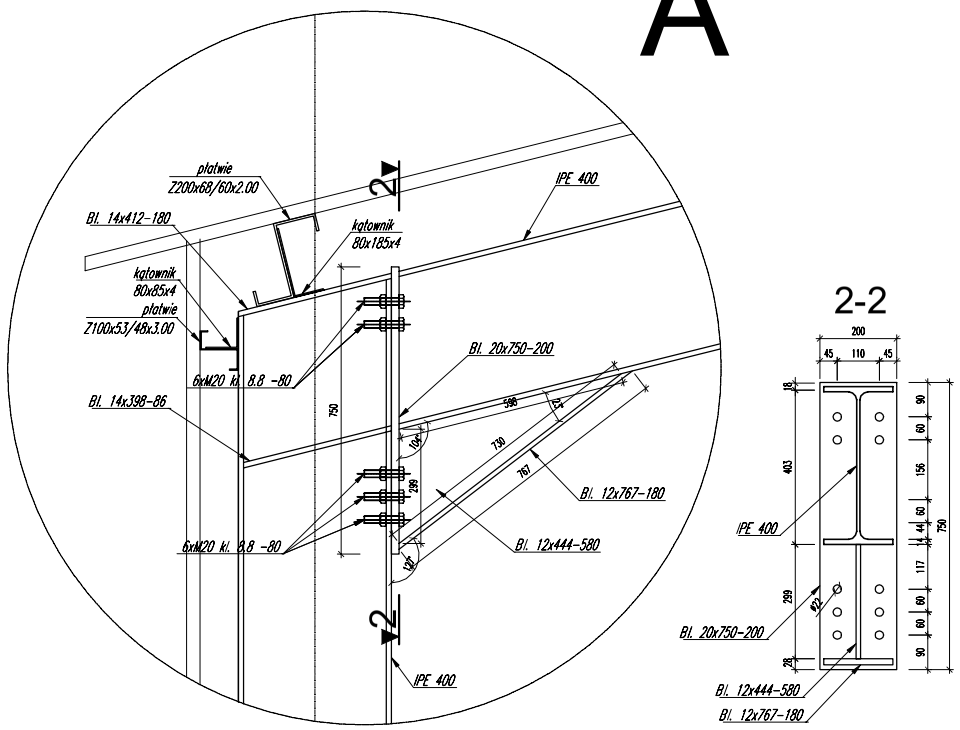

"B"

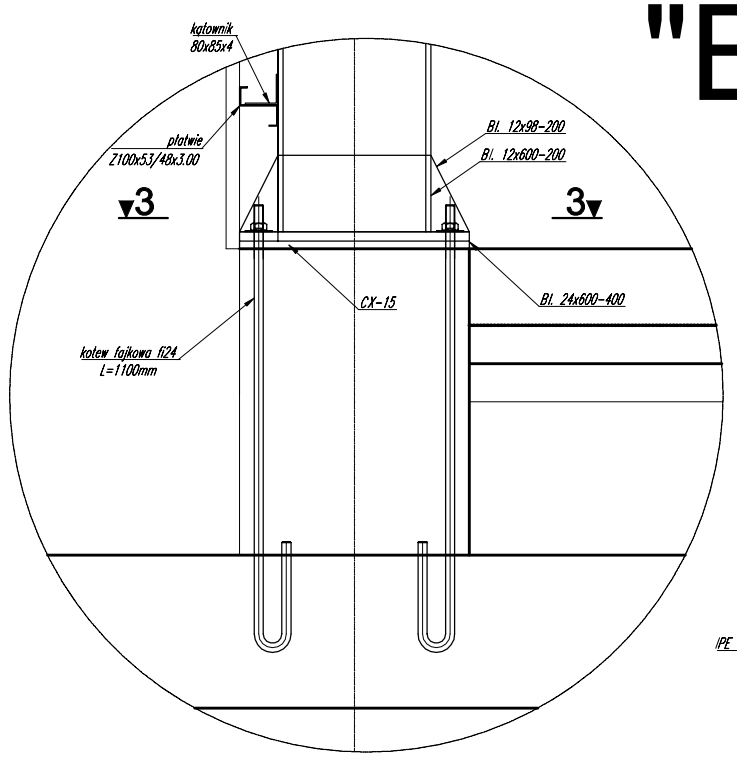

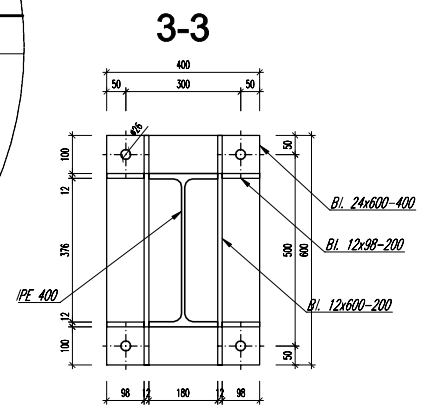

"C"

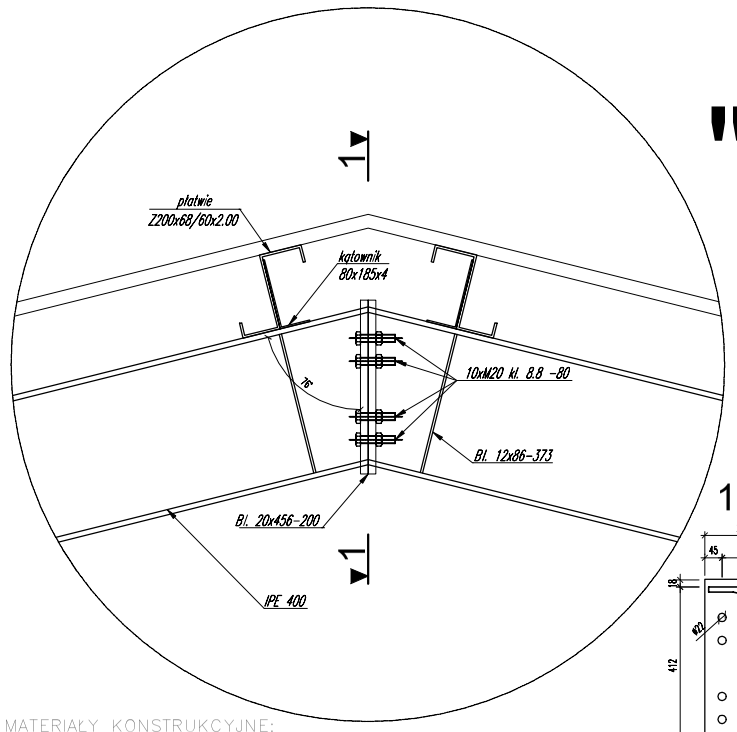

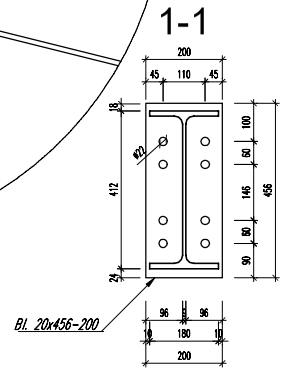

"D"

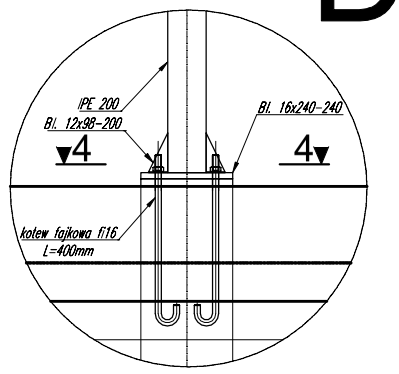

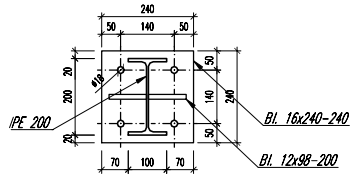

"E"

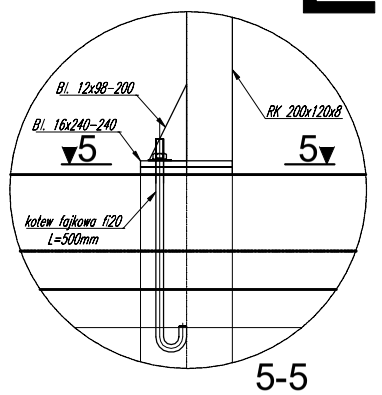

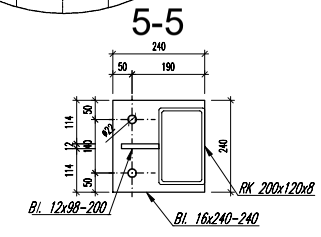

"F"

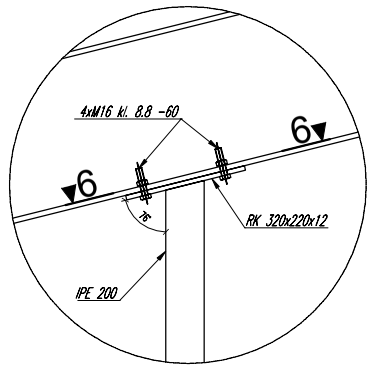

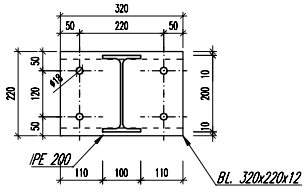

"H"

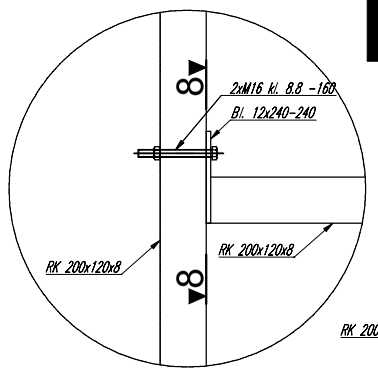

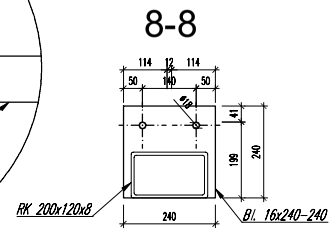

"G"

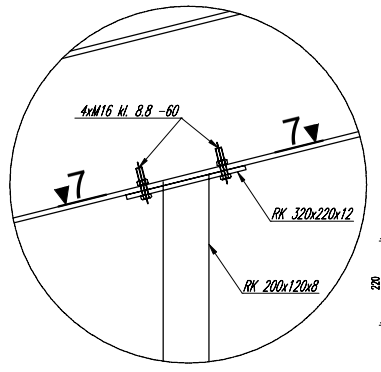

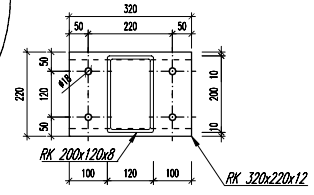

MATERIAŁY KONSTRUKCYJNE:

Stal: S355J2
Łączniki: ocynkowane kl. 8.8

Elektrody wg technologa spawalnictwa
Konstrukcję stalową wykonać i odebrać wg normy:
PN-EN 1090-1, PN-EN 1090-2

UWAGI:

1. Wszystkie wymiary w [mm], koty wysokościowe w [m].
2. Połączenia wykonać jako spawane. Spoiny wykonać o grubości:
   0,5 t - dla spoin pachwinowych dwustronnych,
   1,0 t - dla spoin czołowych,
   1,0 t - dla spoin pachwinowych obwodowych (rury),
   gdzie t jest grubością cieńszego z łączonych elementów.
   Spoiny wykonywać na całej długości przylegania łączonych elementów.
3. Elektrody wg technologa spawalnictwa.
4. Wartość rzędnej: ±0,00 - dostosować do rzędnej istniejącego obiektu.
5. Rysunek rozpatrywać łącznie z opracowaniami innych branż.
6. Rysunek rozpatrywać z pozostałą dokumentacją branży konstrukcyjnej.
7. W przypadku wykrycia rozbieżności lub błędów należy ten fakt zgłosić projektantowi bez zbędnej zwłoki.
8. Wymiary istniejących elmentów konstrukcji, przeznaczonych do przebudowy potwierdzić poprzez pomiar z natury.
9. Prace związane z przebudową istniejącego budynku należy prowadzić pod kontrolą projektanta.
10. Słupy stalowe podbić zaprawą CX-15.

USŁUGI INWESTYCYJNE
NADZORY BUDOWLANE
KOSZTORYSOWANIE
mgr inż. SŁAWOMIR MAŃKA
87-300 BRODNICA
GORCZENICA 98c,

PROJEKTANT:
mgr inż. Sławomir Mańka
upr. proj. KUP/0003/POOK/10
do projektowania bez ograniczeń
w specjalności konstrukcyjno-budowlanej

SPRAWDZAJĄCY PROJEKTANT
mgr. inż. Wiesław Dąbrowski
uprawnienia do projektowania
bez ograniczeń
w specjalności konstrukcyjnej
upr KUP/0113/PBKb/16

ASYSTENT PROJEKTANTA:
inż. arch. Mateusz Mańka
inż. arch. Mateusz Mańka

NAZWA:

BUDOWA BUDYNKU MAGAZYNOWEGO

RYSUNEK:
SZCZEGÓŁY KONSTRUKCJI

ADRES: **GÓRZNO, dz. nr 386/1**
MIASTO I GMINA GÓRZNO
ULICA RYNEK 1
87-320 GÓRZNO

BRANŻA: **KONSTRUKCYJNA**

SKALA: **1:20**

DATA: **02.2026**

NR RYSUNKU: **K6**

NR STRONY: